






01 PTPR - Sistemi ed Ambiti del Paesaggio - Stralcio tav.A 30 - foglio 388
scala 1: 2000

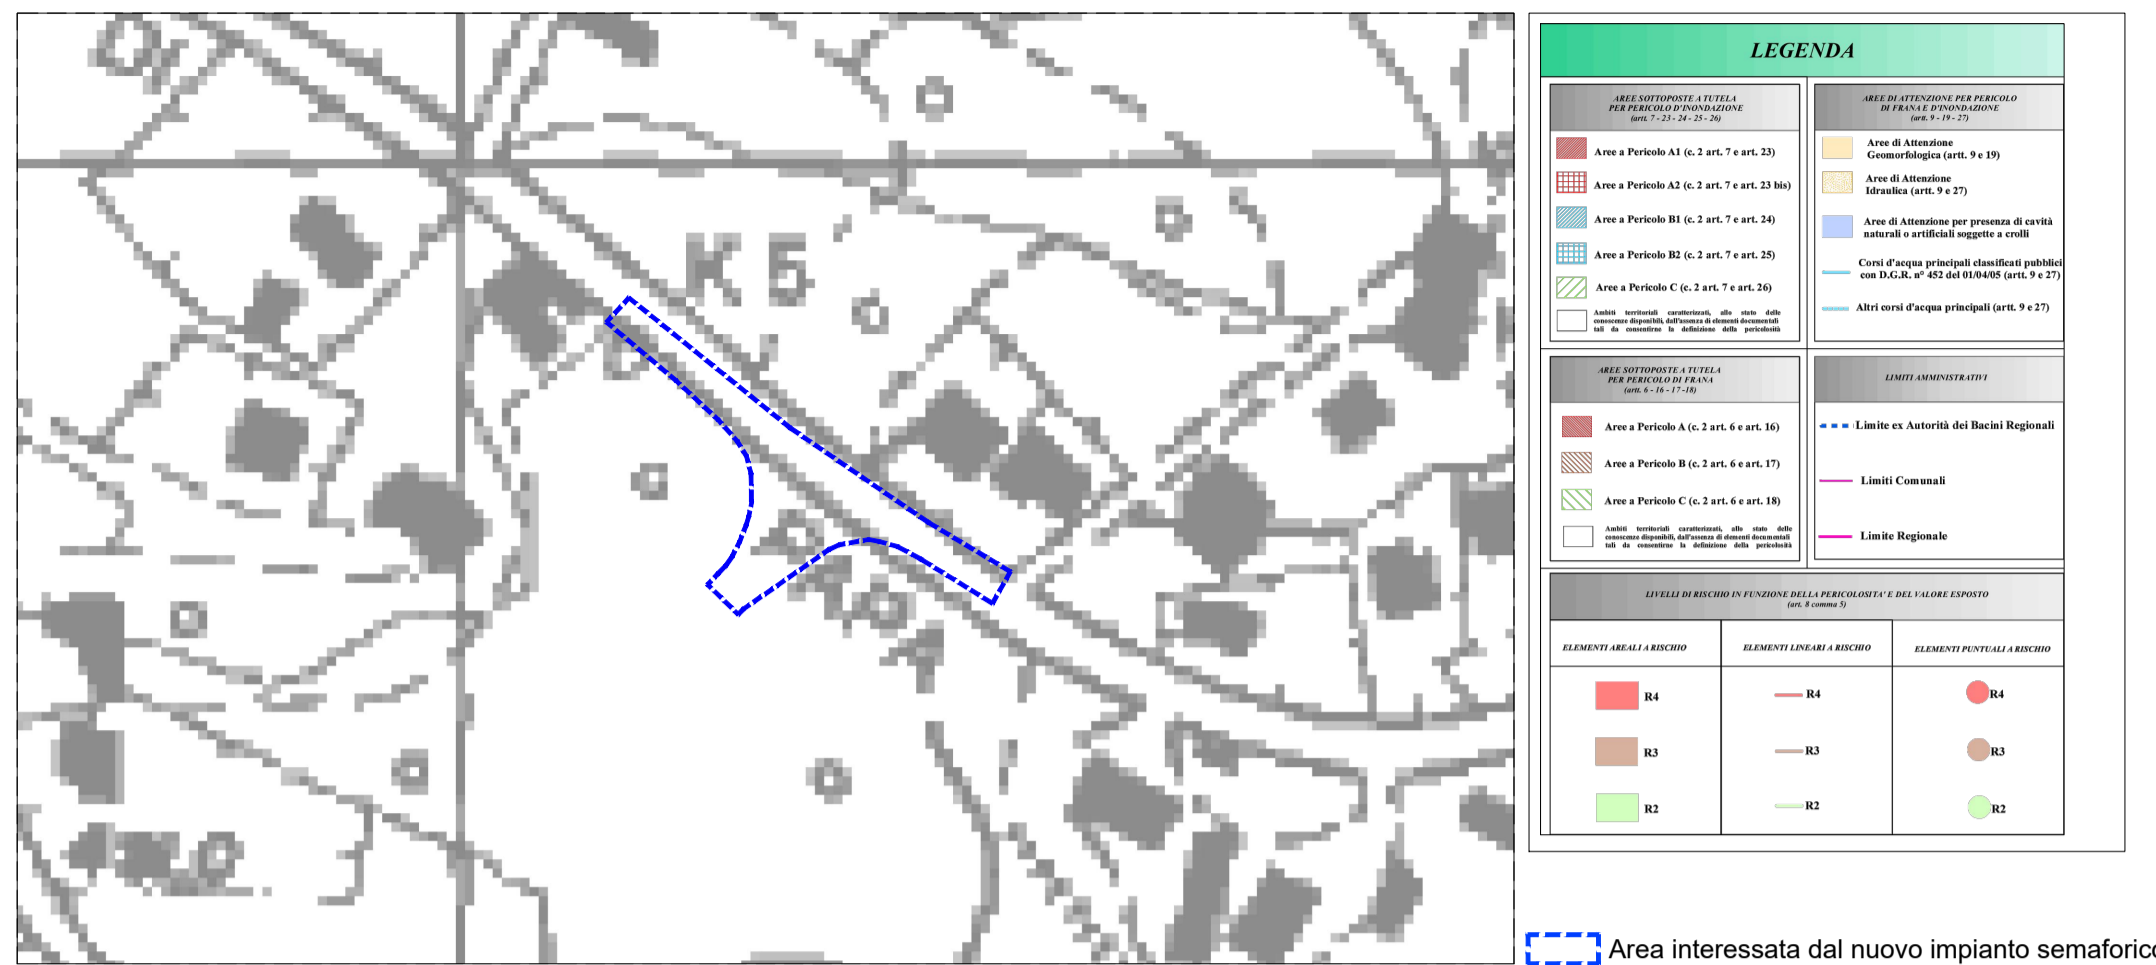

05 PAI Bacini Regionali del Lazio - Stralcio tav. 2.02 SUD
scala 1: 2000

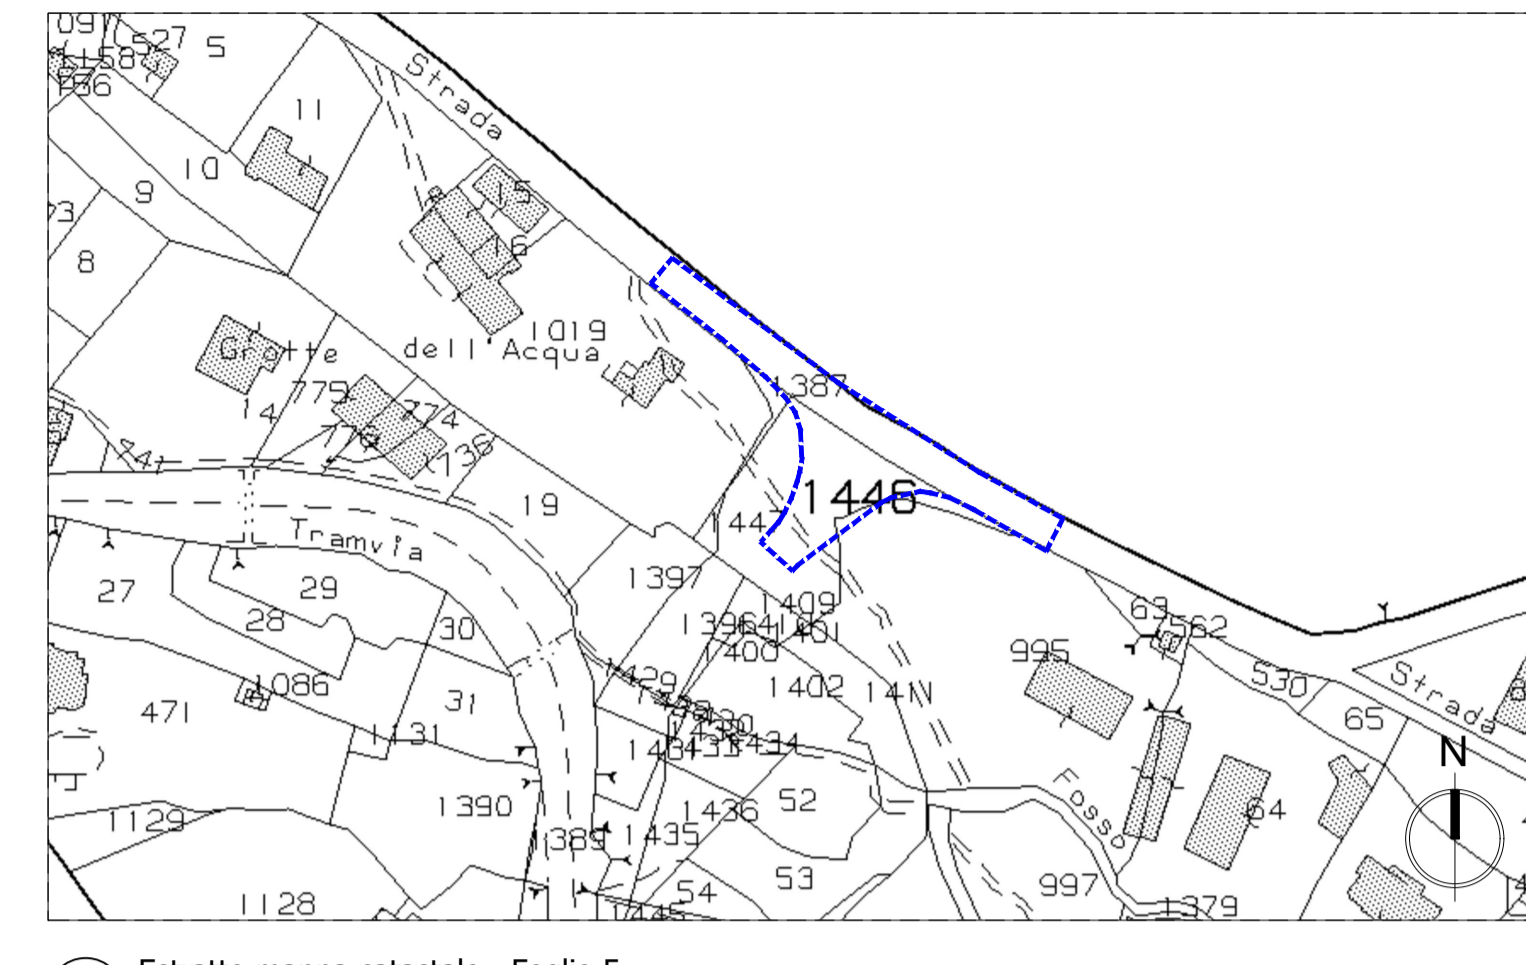

09 Estratto mappa catastale - Foglio 5
scala 1: 2000

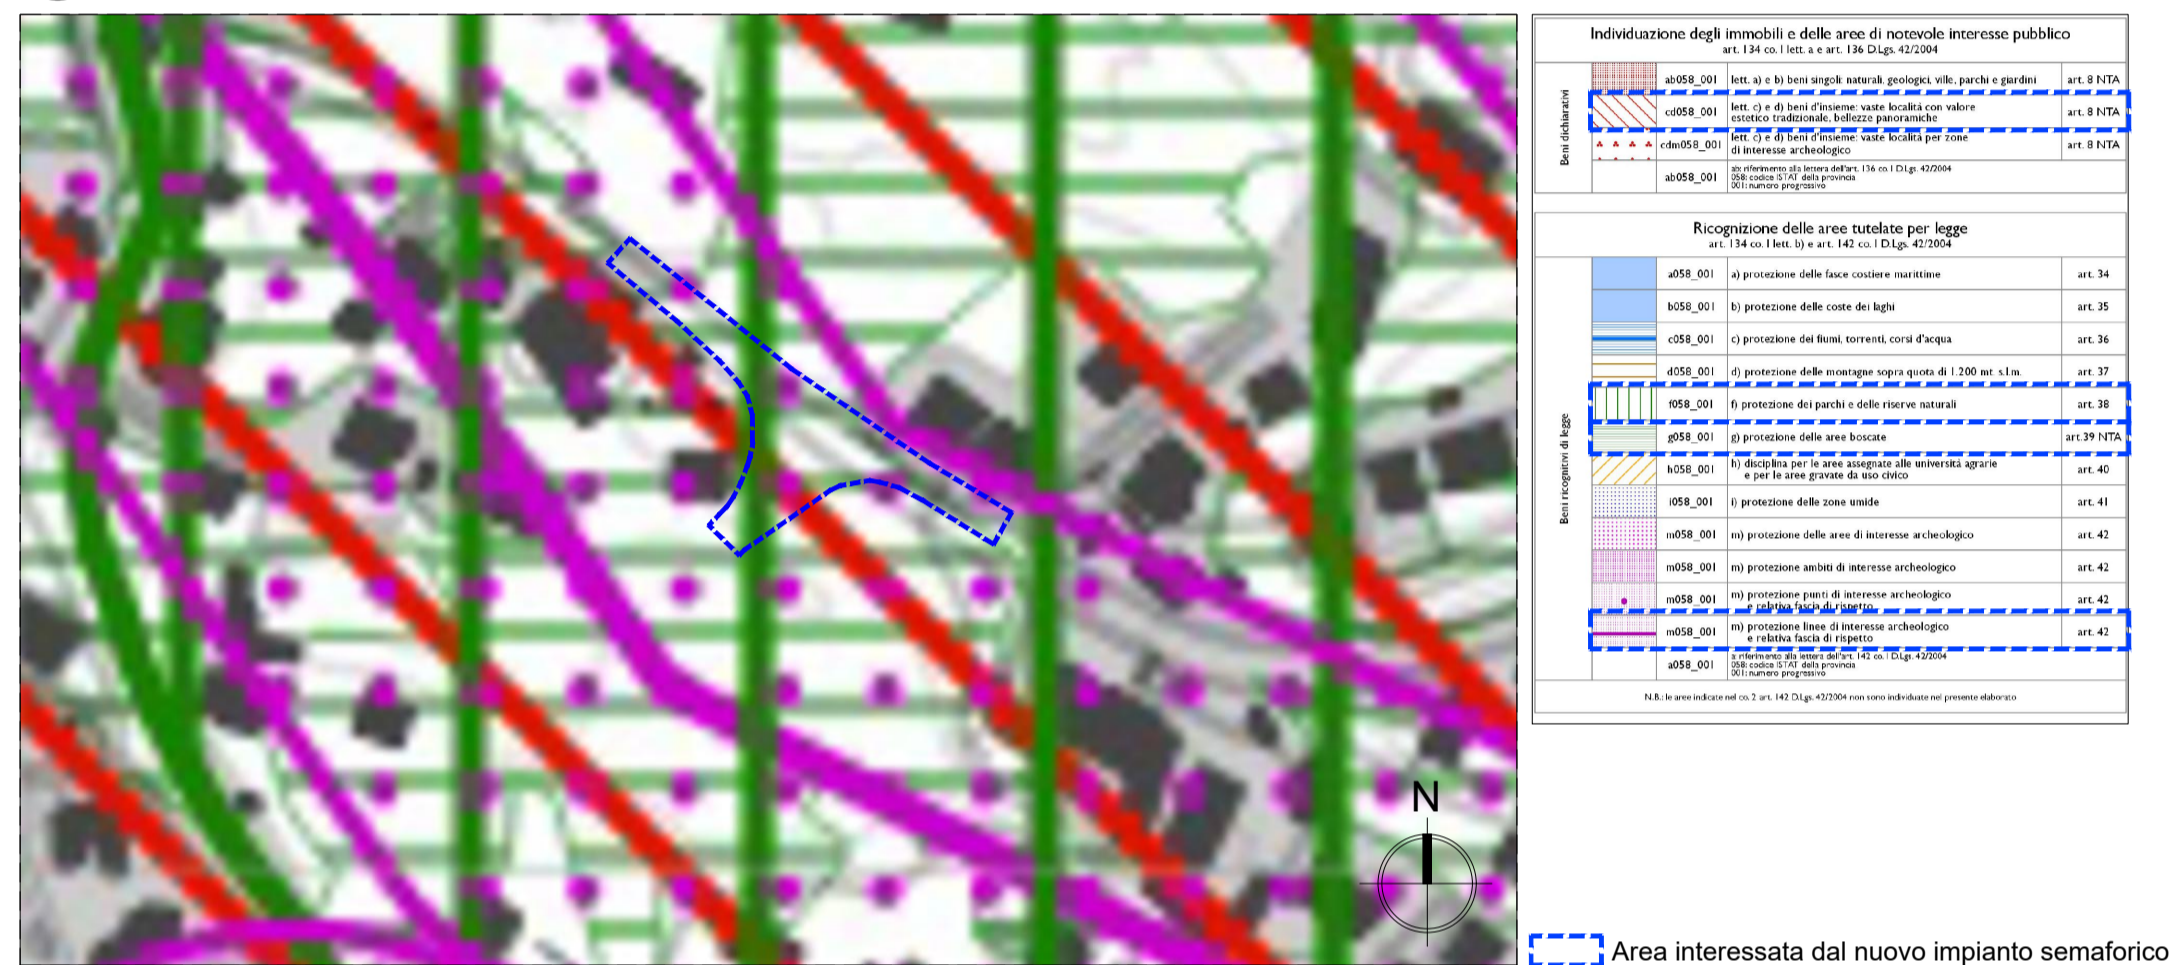


02 PTPR - Beni Paesaggistici - Stralcio tav.B 30 - foglio 388
scala 1: 2000




06 PRG Comune di Rocca di Papa (RM)
scala 1: 2000




10 Estratto Google Maps
scala 1: 2000

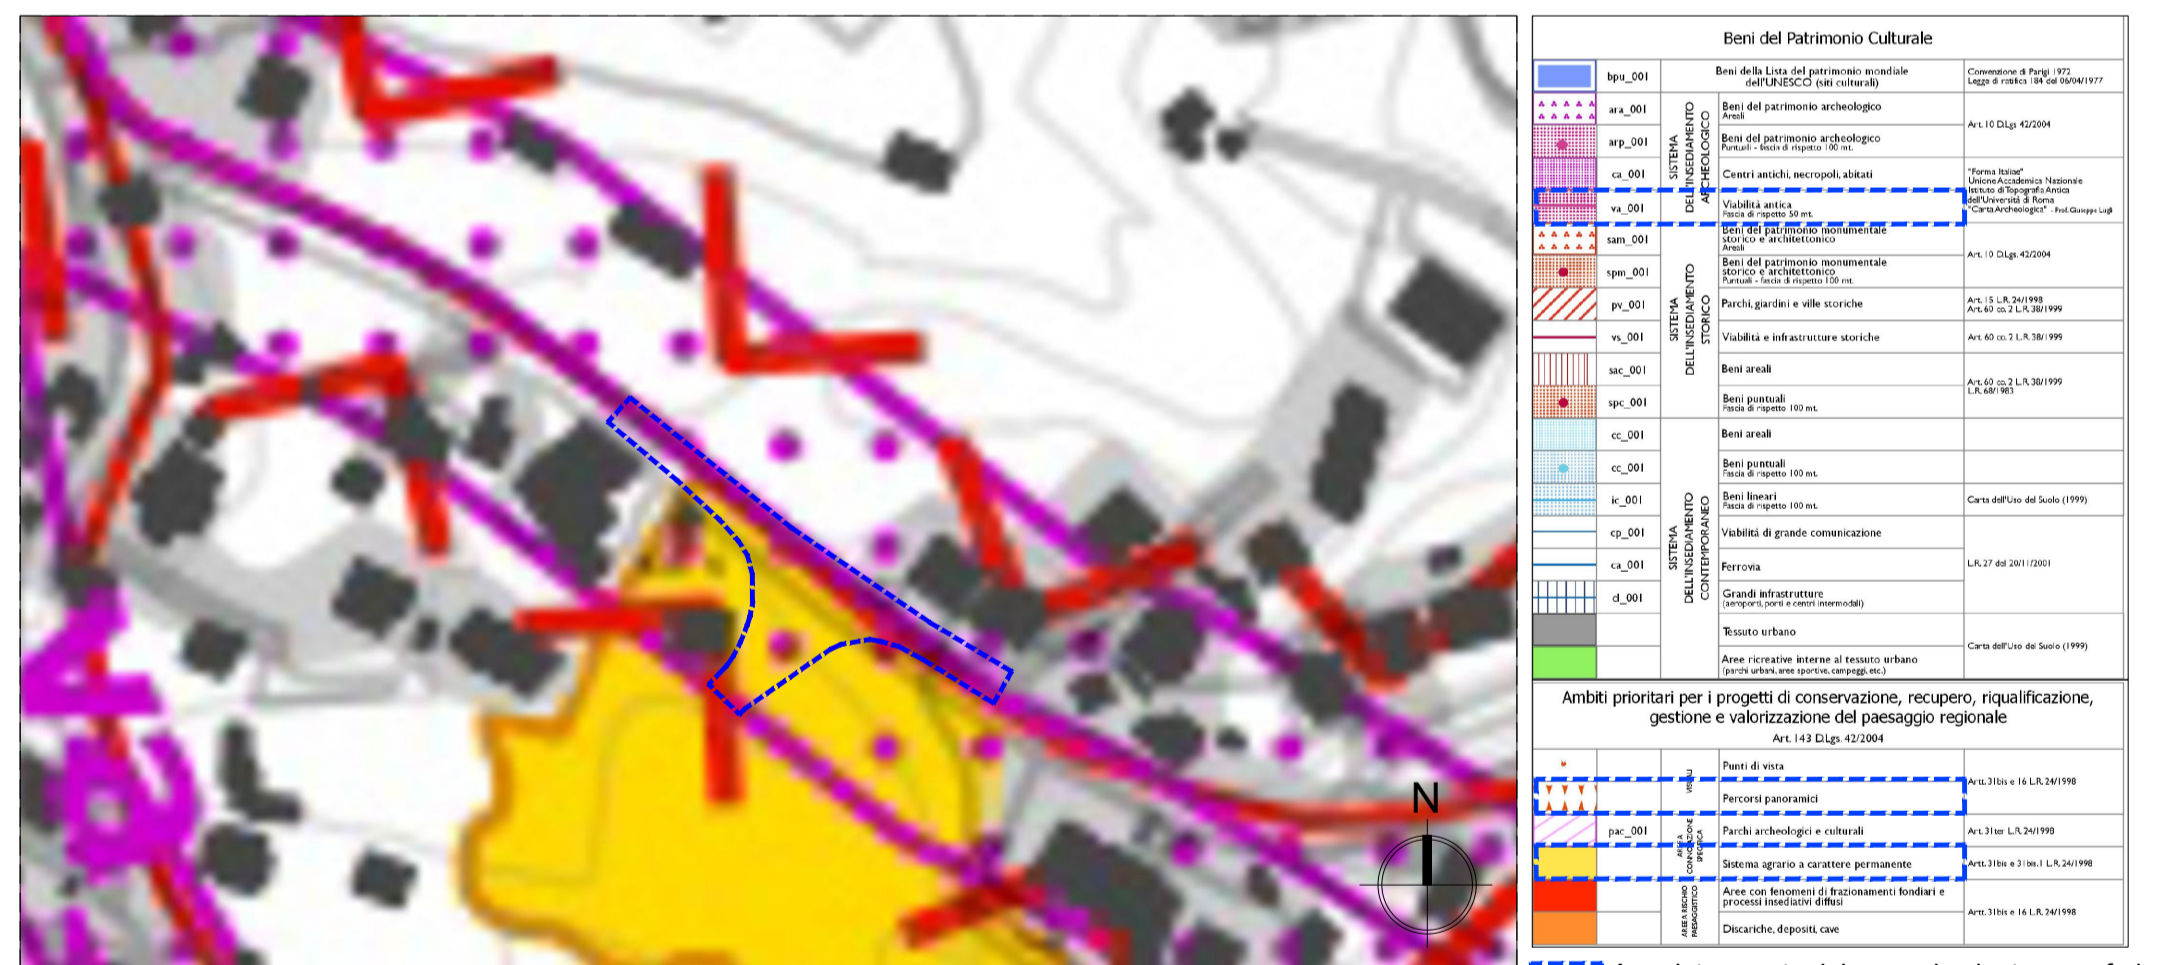


03 PTPR - Beni dei Patrimoni Naturale e Culturale - Stralcio tav.C 30 - foglio 388
scala 1: 2000

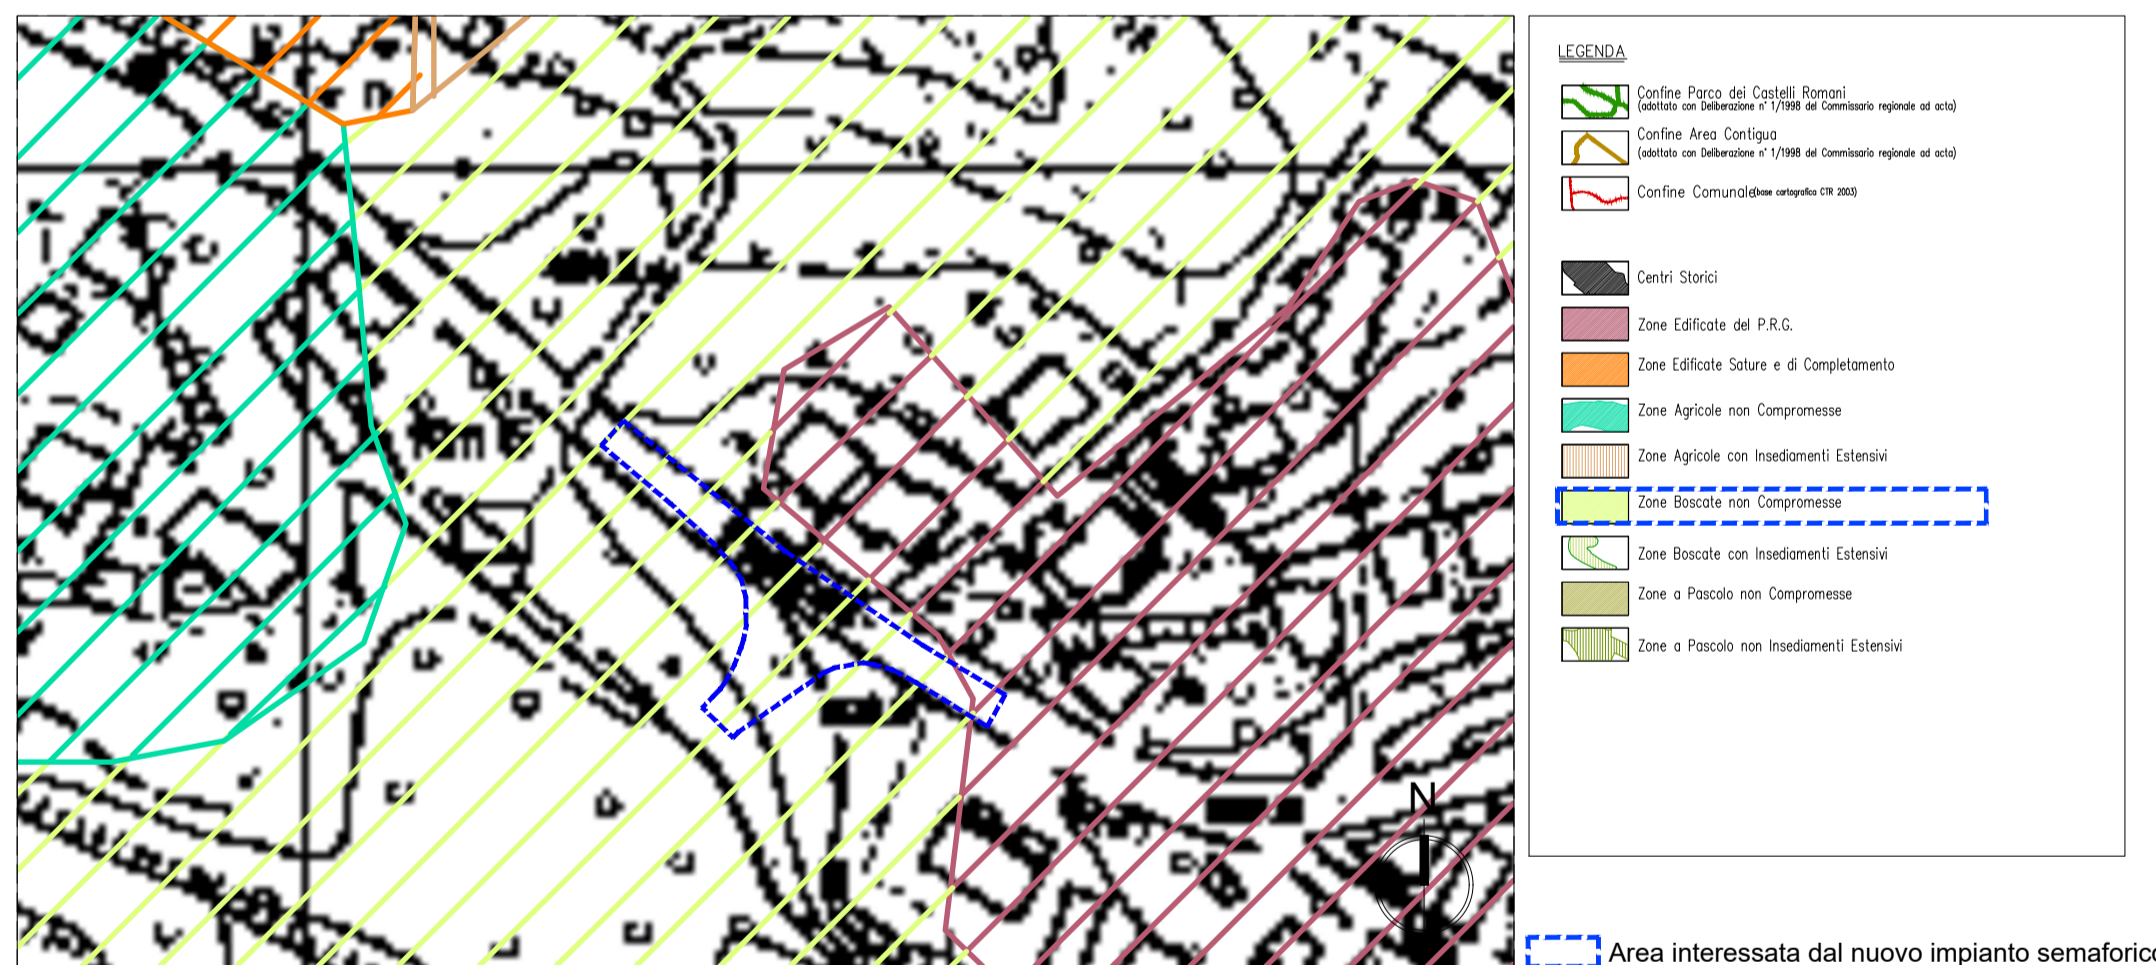

07 Piano d'assetto del Parco regionale dei Castelli Romani - Tav. 12 ST - Piano d'assetto del parco adottato con delibera n. 1/98
scala 1: 2000

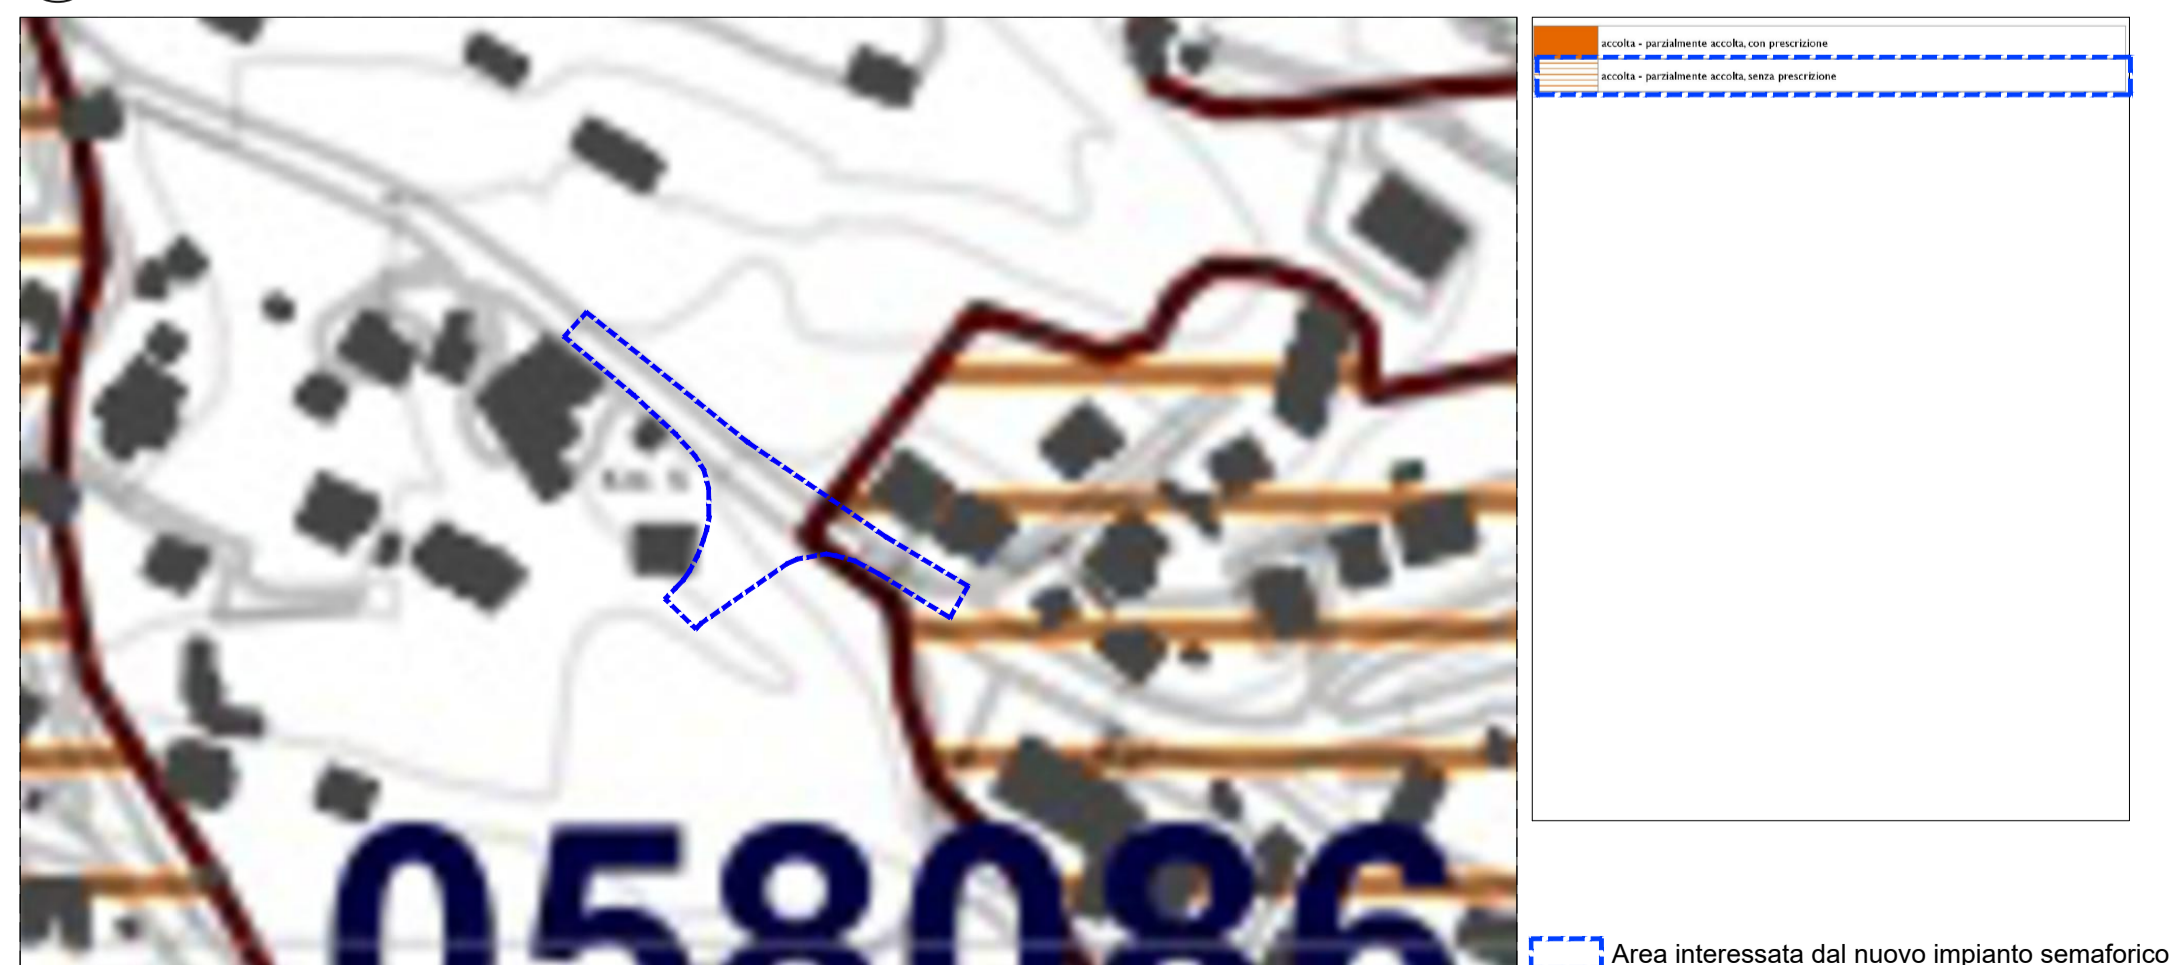

04 PTPR - Sistemi ed Ambiti del Paesaggio - Stralcio tav.A 30 - foglio 388
scala 1: 2000

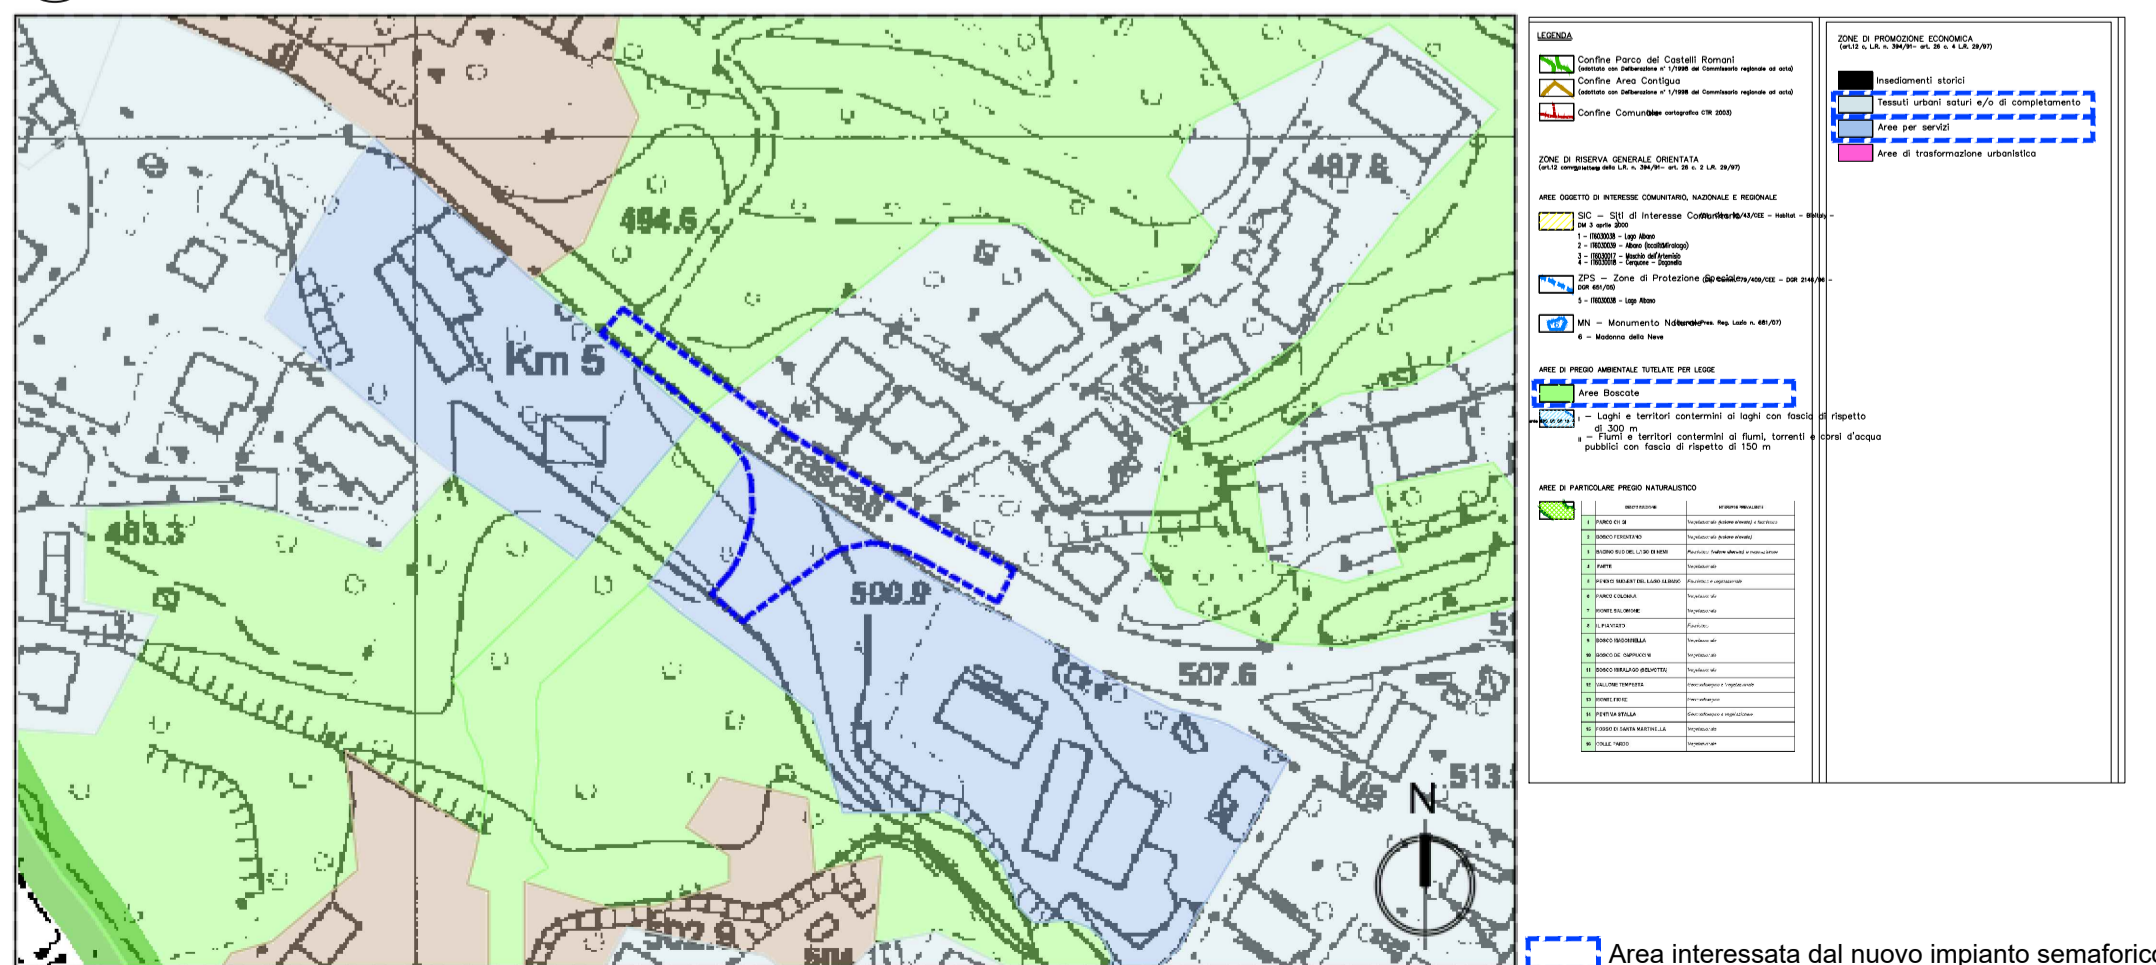

08 Piano d'assetto del Parco regionale dei Castelli Romani - Tav.20.13 P - Articolazione delle zone di tutela: Rocca di Papa
scala 1: 2000

FUNICOLARE DI ROCCA DI PAPA (RM)

Realizzazione di Impianto Semaforico SR 218

PROGETTO DEFINITIVO

<p>COMMITTENTE</p>	<p>DIRETTORE GENERALE Ing. Giuseppe Ferraro</p> <p>RESPONSABILE SFE Ing. Andrea Gianni</p> <p>RUP Ing. Andrea Pulcini</p> <p>COORDINATORE PROGETTO Ing. Simona Cutini</p>																
<p>PROGETTAZIONE</p> <p>3TI 3TI PROGETTI ITALIA INGEGNERIA INTEGRATA S.p.A. Via delle Sette Chiese 142, 00145 Roma - ITALIA tel: +39 0655301518 fax: +39 0655301322 www.3tiprogetti.it - info@3tiprogetti.it</p> <p>Mandataria</p>	<p>RESPONSABILE INTEGRAZIONE DELLE SPECIALISTICHE: Ing. Alfredo Ingletti</p> <p>RESPONSABILE ELABORATO: Ing. Michele Amerio</p> <p>Mandante</p>																
<p>CODICE ELABORATO</p> <h1>16898.PD.00.GEN.DWG.100</h1> <p>TITOLO ELABORATO</p> <h2>ELABORATI GRAFICI</h2> <h3>Inquadramento territoriale e urbanistico</h3> <table border="1"> <thead> <tr> <th>scala</th> <th>commessa</th> <th>fase</th> <th>WBS</th> <th>disciplina</th> <th>tipo</th> <th>numero</th> <th>rev.</th> </tr> </thead> <tbody> <tr> <td>1:2000</td> <td>16898</td> <td>PD</td> <td>00</td> <td>GEN</td> <td>DWG</td> <td>100</td> <td>00</td> </tr> </tbody> </table>		scala	commessa	fase	WBS	disciplina	tipo	numero	rev.	1:2000	16898	PD	00	GEN	DWG	100	00
scala	commessa	fase	WBS	disciplina	tipo	numero	rev.										
1:2000	16898	PD	00	GEN	DWG	100	00										
<table border="1"> <thead> <tr> <th>00</th> <th>20/02/2024</th> <th>Progetto Definitivo</th> <th>LSO</th> <th>MAM</th> <th>AIN</th> </tr> </thead> <tbody> <tr> <td>Rev.</td> <td>Data</td> <td>Descrizione</td> <td>Redatto</td> <td>Verificato</td> <td>Approvato</td> </tr> </tbody> </table>		00	20/02/2024	Progetto Definitivo	LSO	MAM	AIN	Rev.	Data	Descrizione	Redatto	Verificato	Approvato				
00	20/02/2024	Progetto Definitivo	LSO	MAM	AIN												
Rev.	Data	Descrizione	Redatto	Verificato	Approvato												