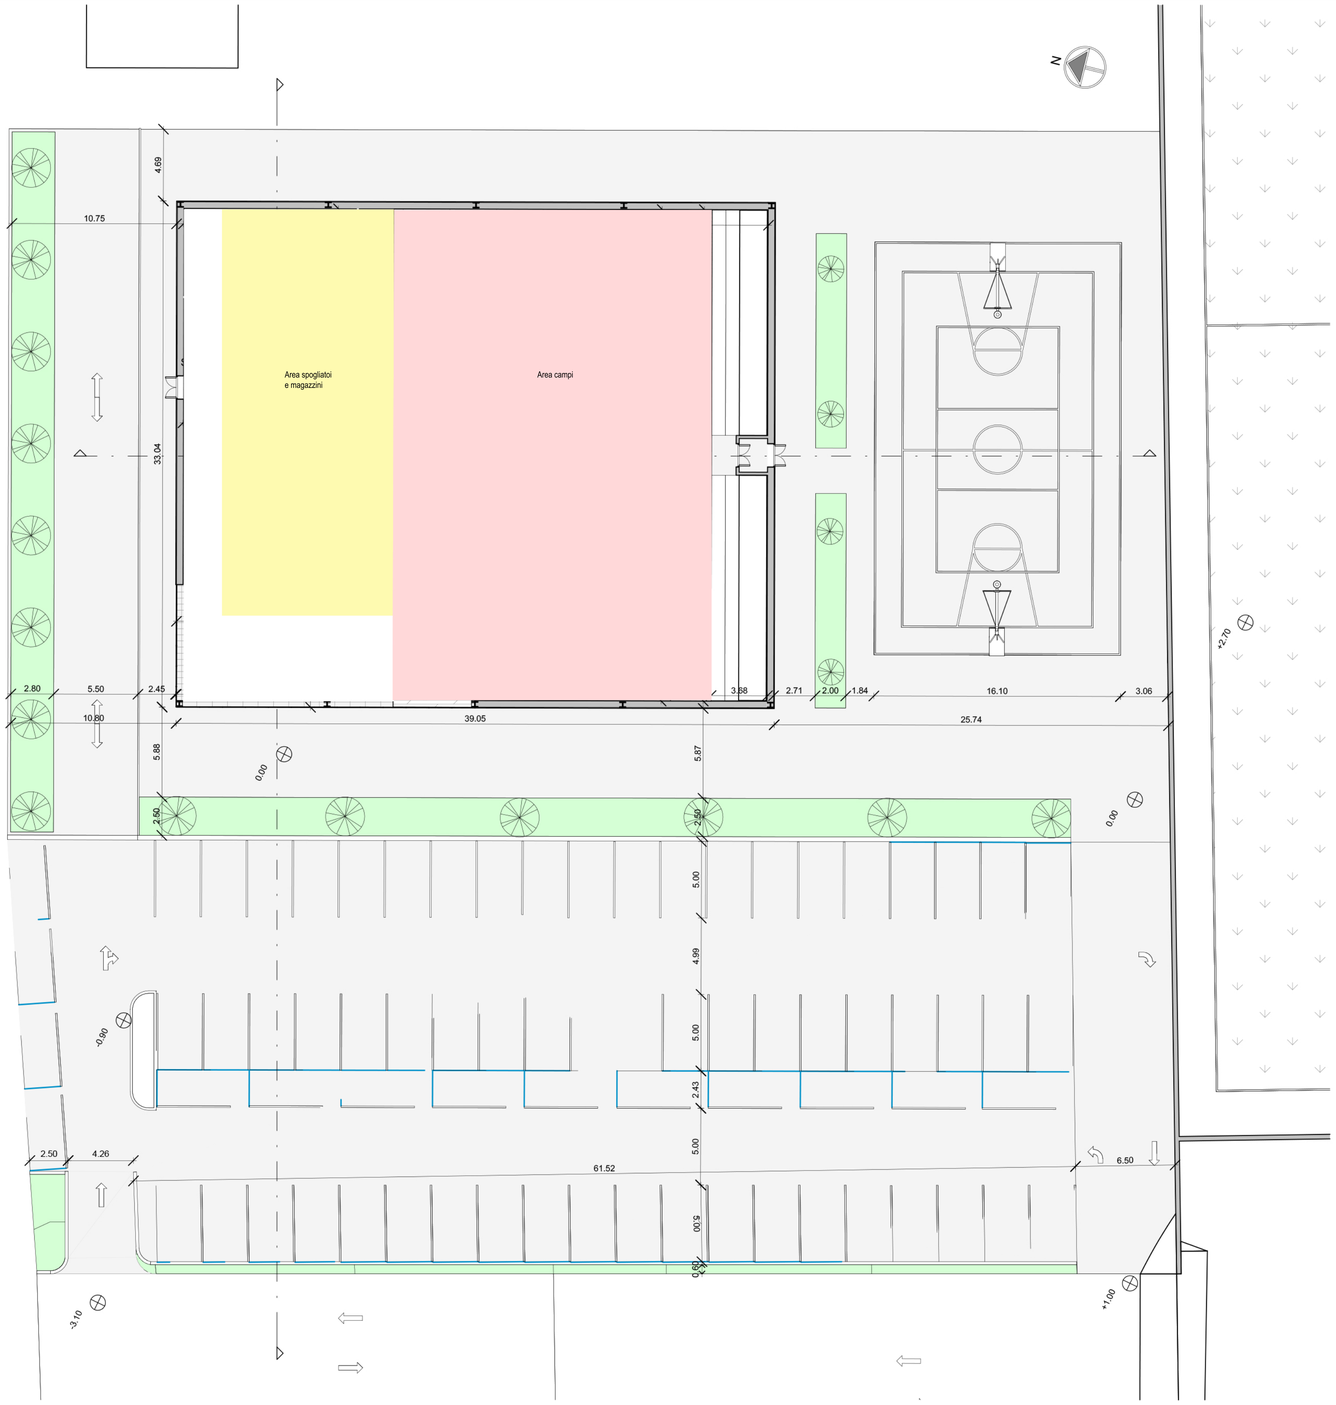

2 -Pianta - Stato di Progetto

1 : 200

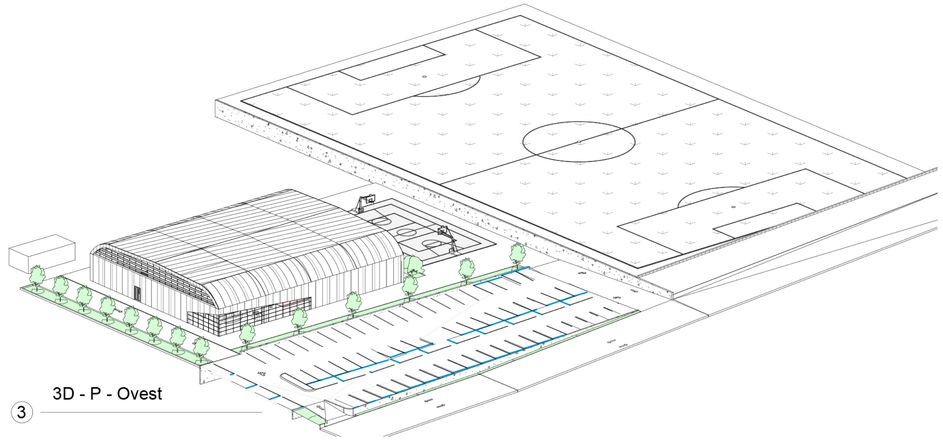

3D - P - Ovest

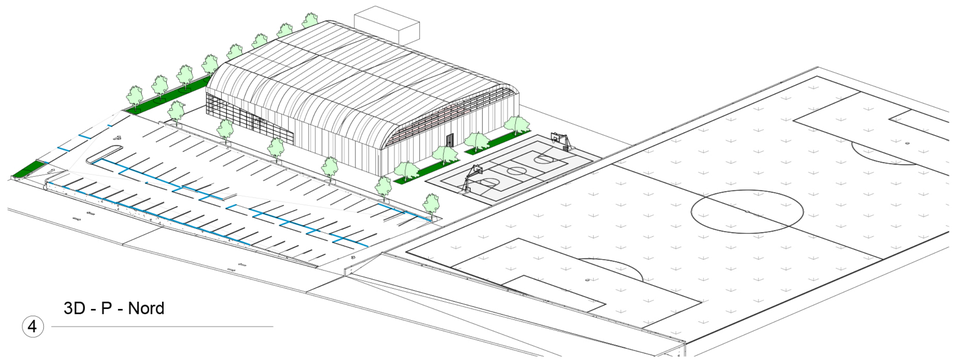

3D - P - Nord

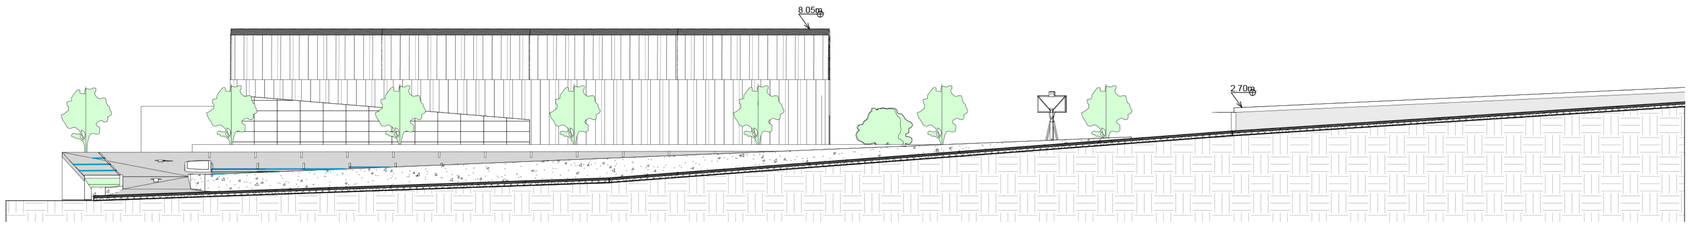

Profilo Dalla Strada - Stato Progetto

1 : 200

COMUNE DI ROCCA DI PAPA
Città Metropolitana di Roma Capitale

REALIZZAZIONE NUOVO PALAZZETTO DELLO SPORT

PROGETTO DI FATTIBILITÀ TECNICO ECONOMICA

Committente
Comune di Rocca di Papa

Progettista
Dott. Ing. Giuseppe Belligno
Comune di Rocca di Papa

ARCHITETTONICO	Scala: Dati	Data
ELABORATO: PIANTA E ASSONOMETRIE		NOME: TAV ARCH 05