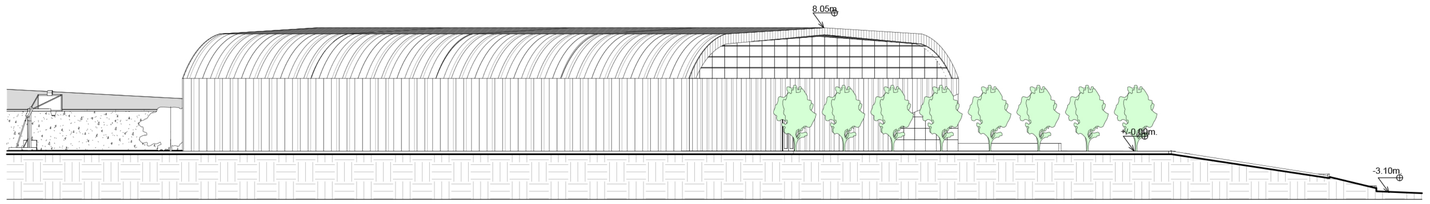

1 Nord

1 : 200

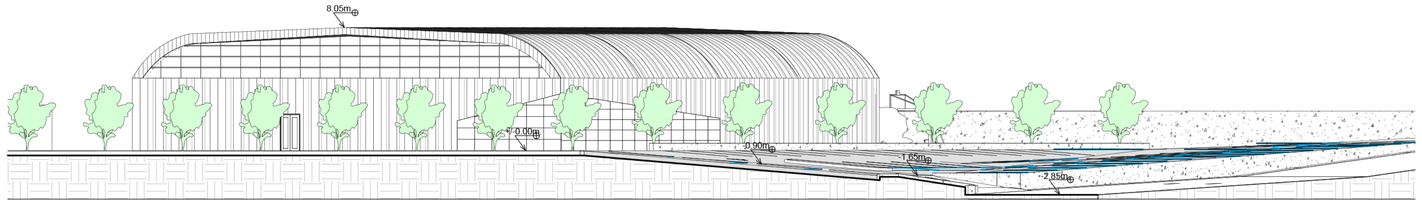

2 Ovest

1 : 200

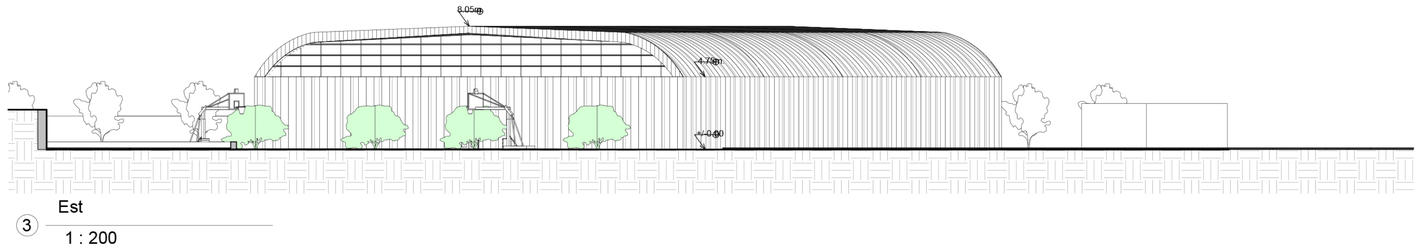

3 Est

1 : 200

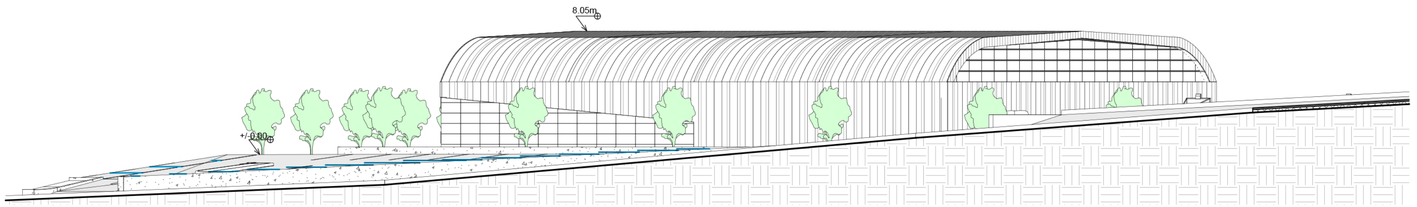

4 Sud

1 : 200

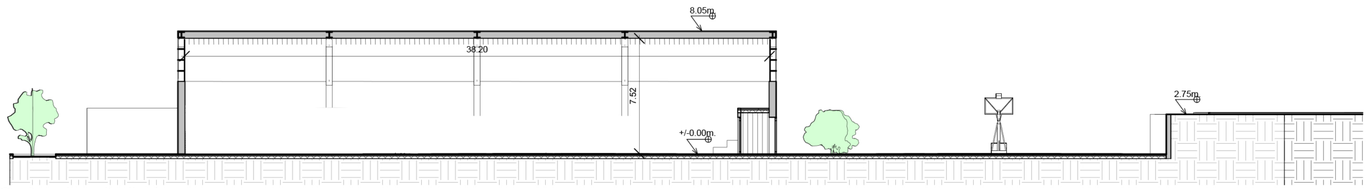

6 Sezione Longitudinale

1 : 200

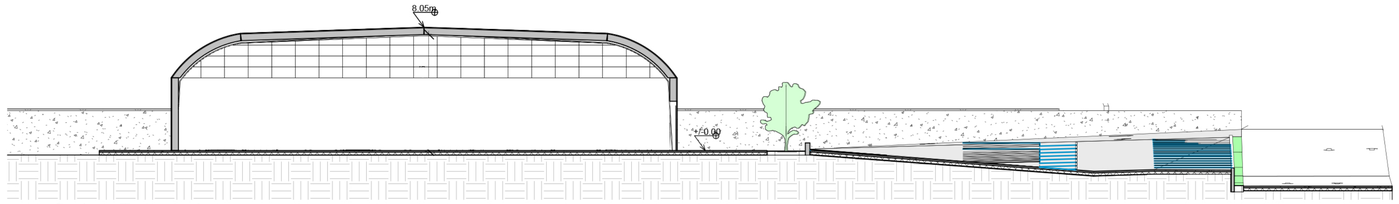

5 Sezione Trasversale

1 : 200

COMUNE DI ROCCA DI PAPA
Città Metropolitana di Roma Capitale

REALIZZAZIONE NUOVO PALAZZETTO DELLO SPORT

PROGETTO DI FATTIBILITÀ TECNICO ECONOMICA

Committente

Comune di Rocca di Papa

Progettista

Dott. Ing. Giuseppe Belligno
Comune di Rocca di Papa

ARCHITETTONICO	Scala: Dati	Data:

ELABORATO

PROSPETTI E SEZIONI

NOME

TAV ARCH 06