
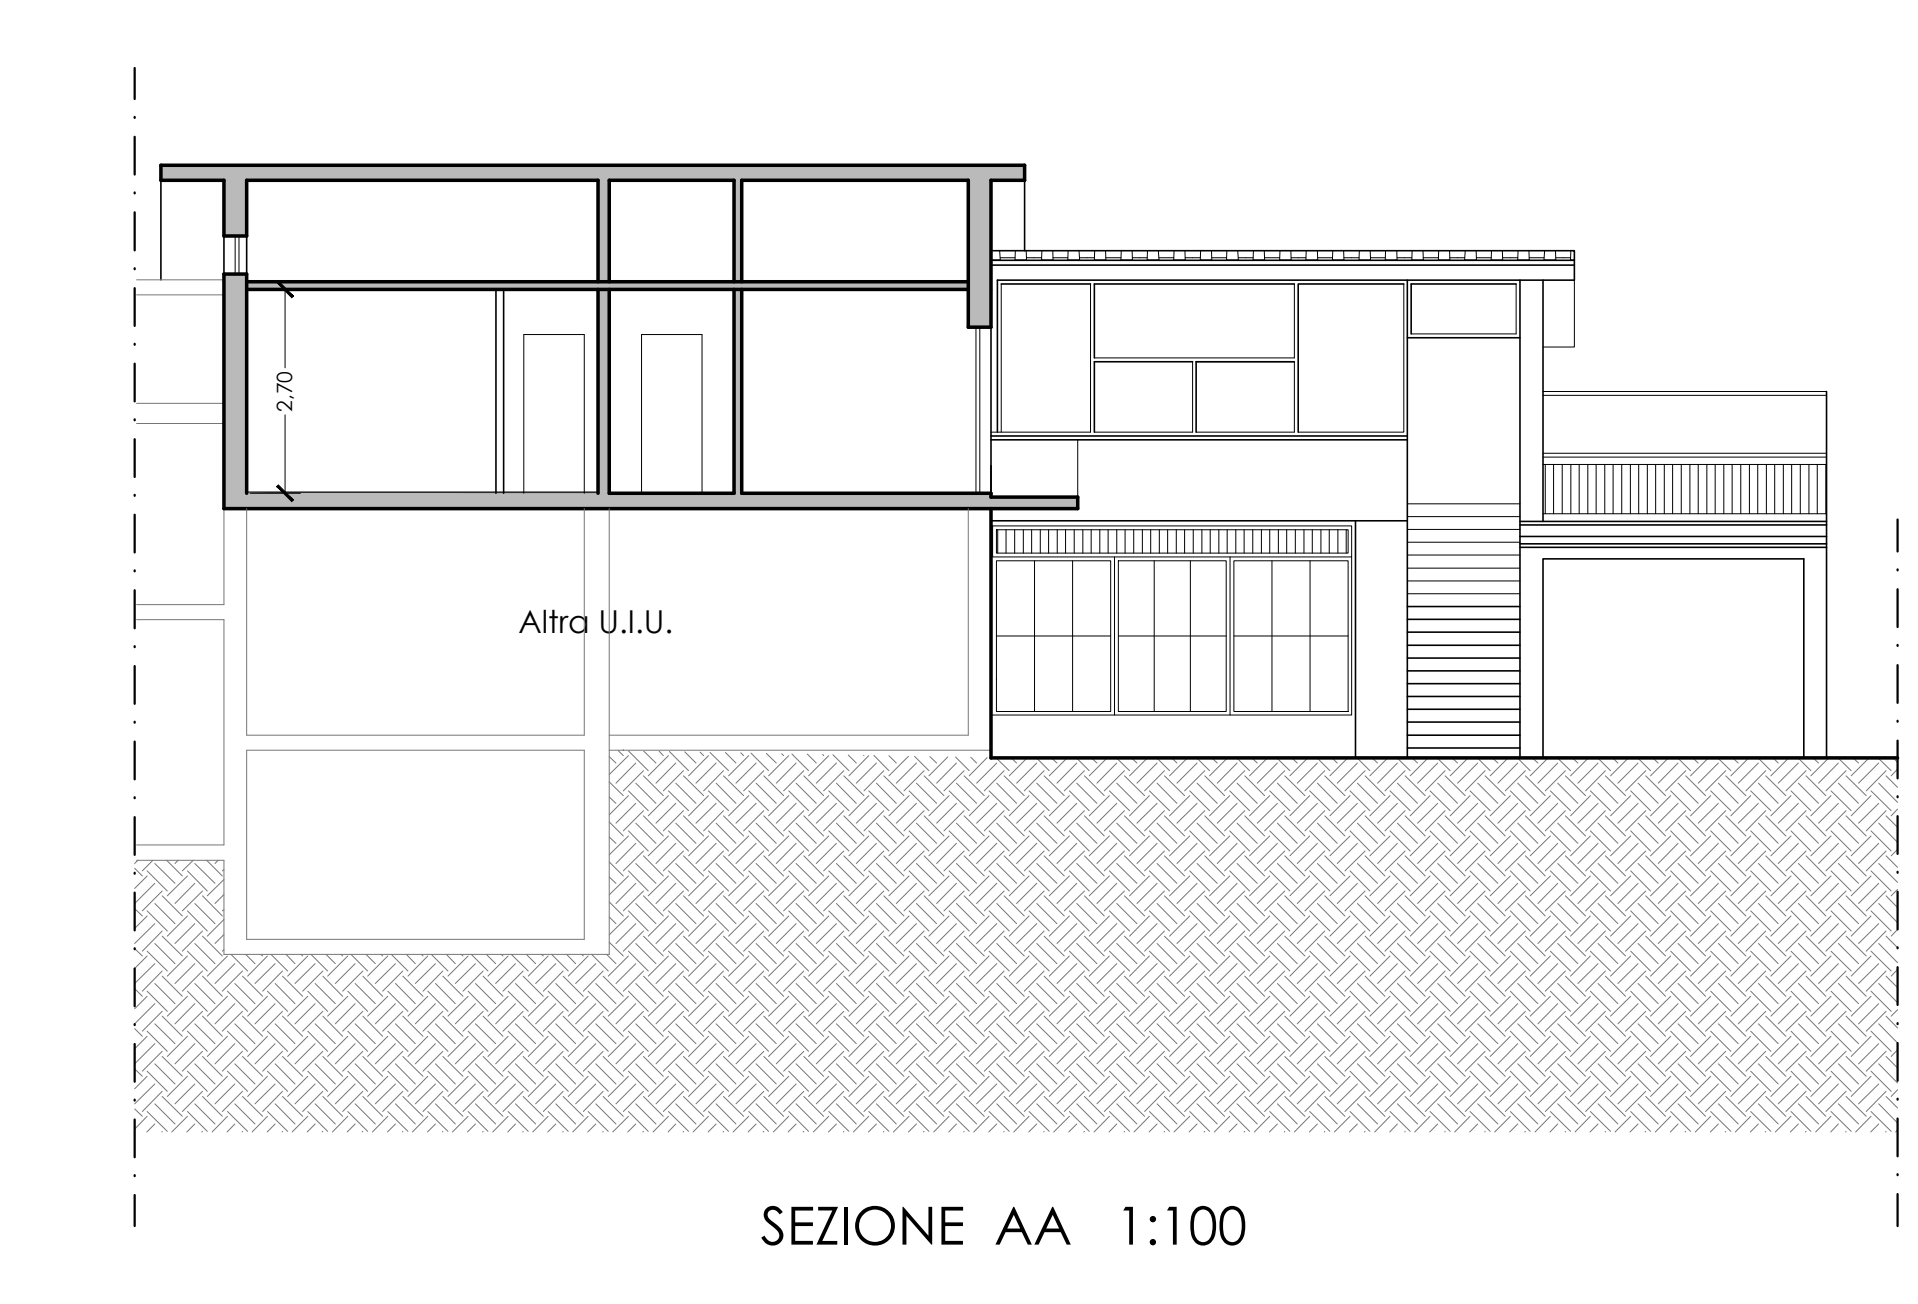
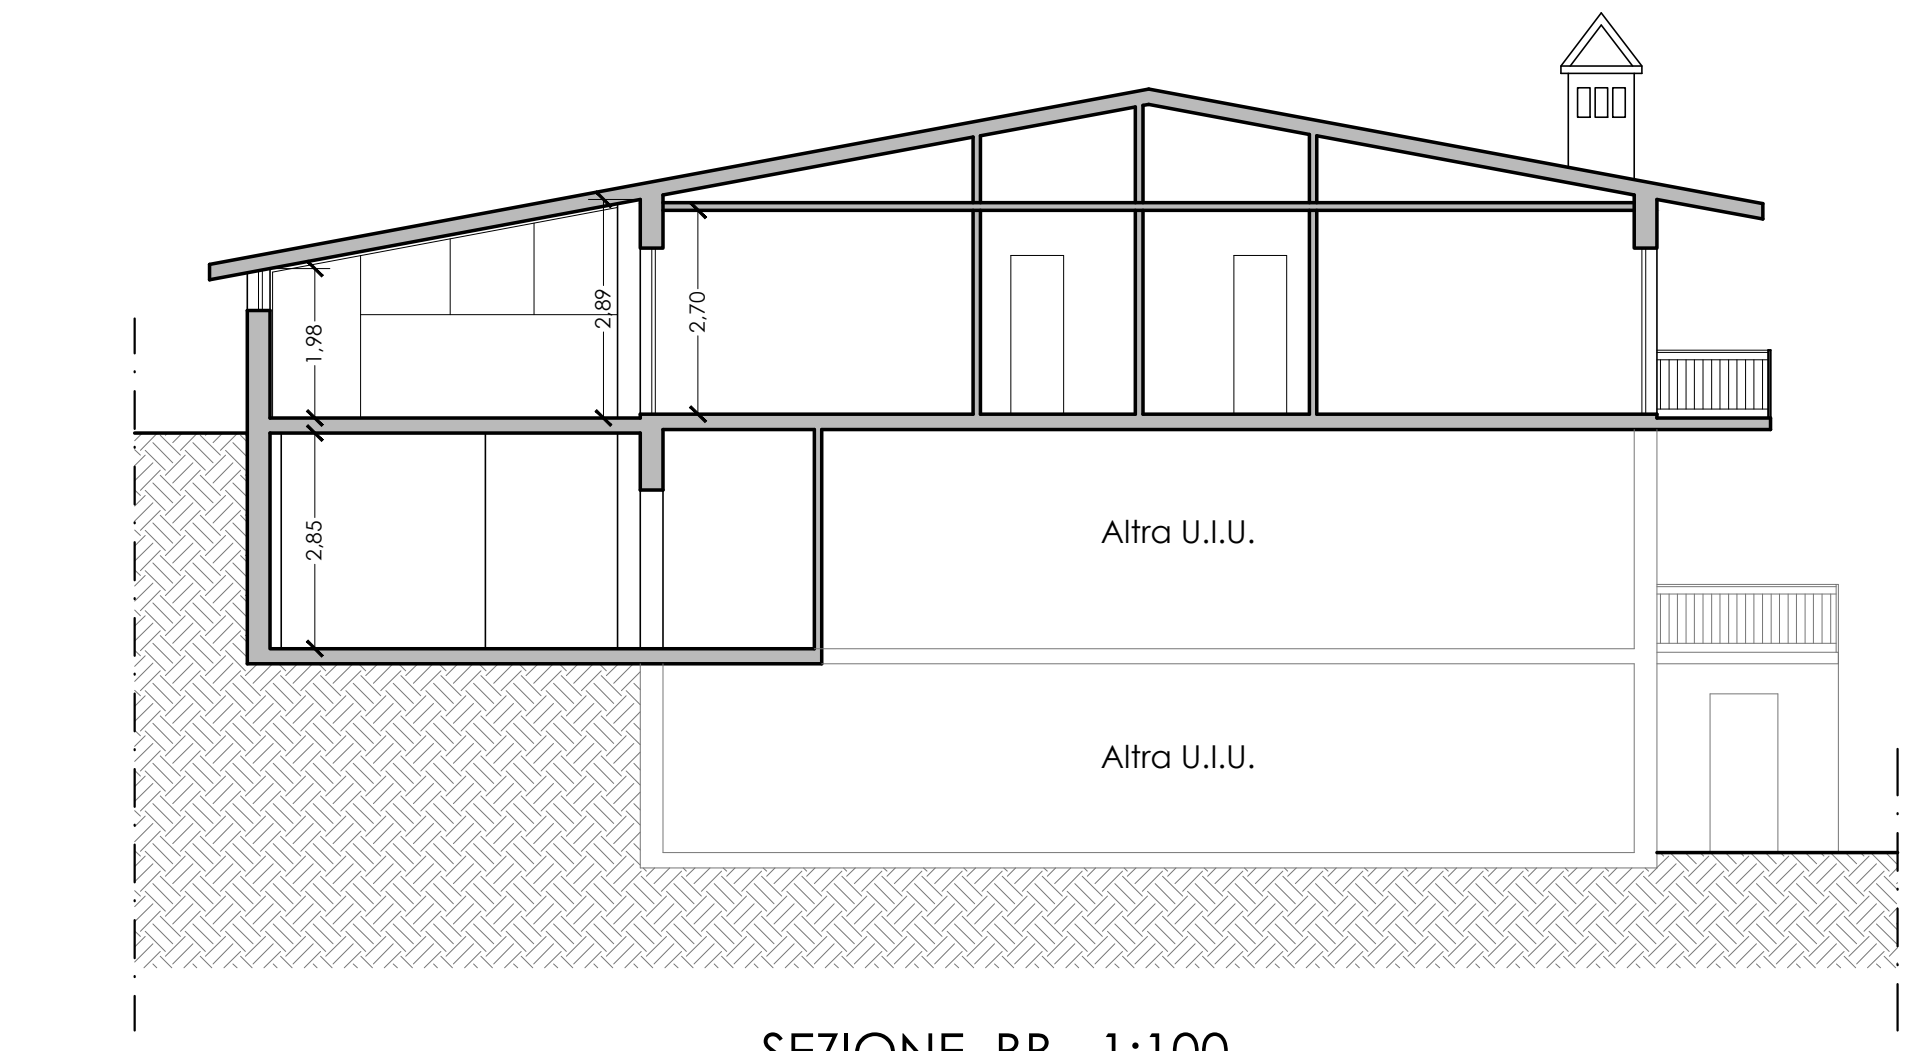
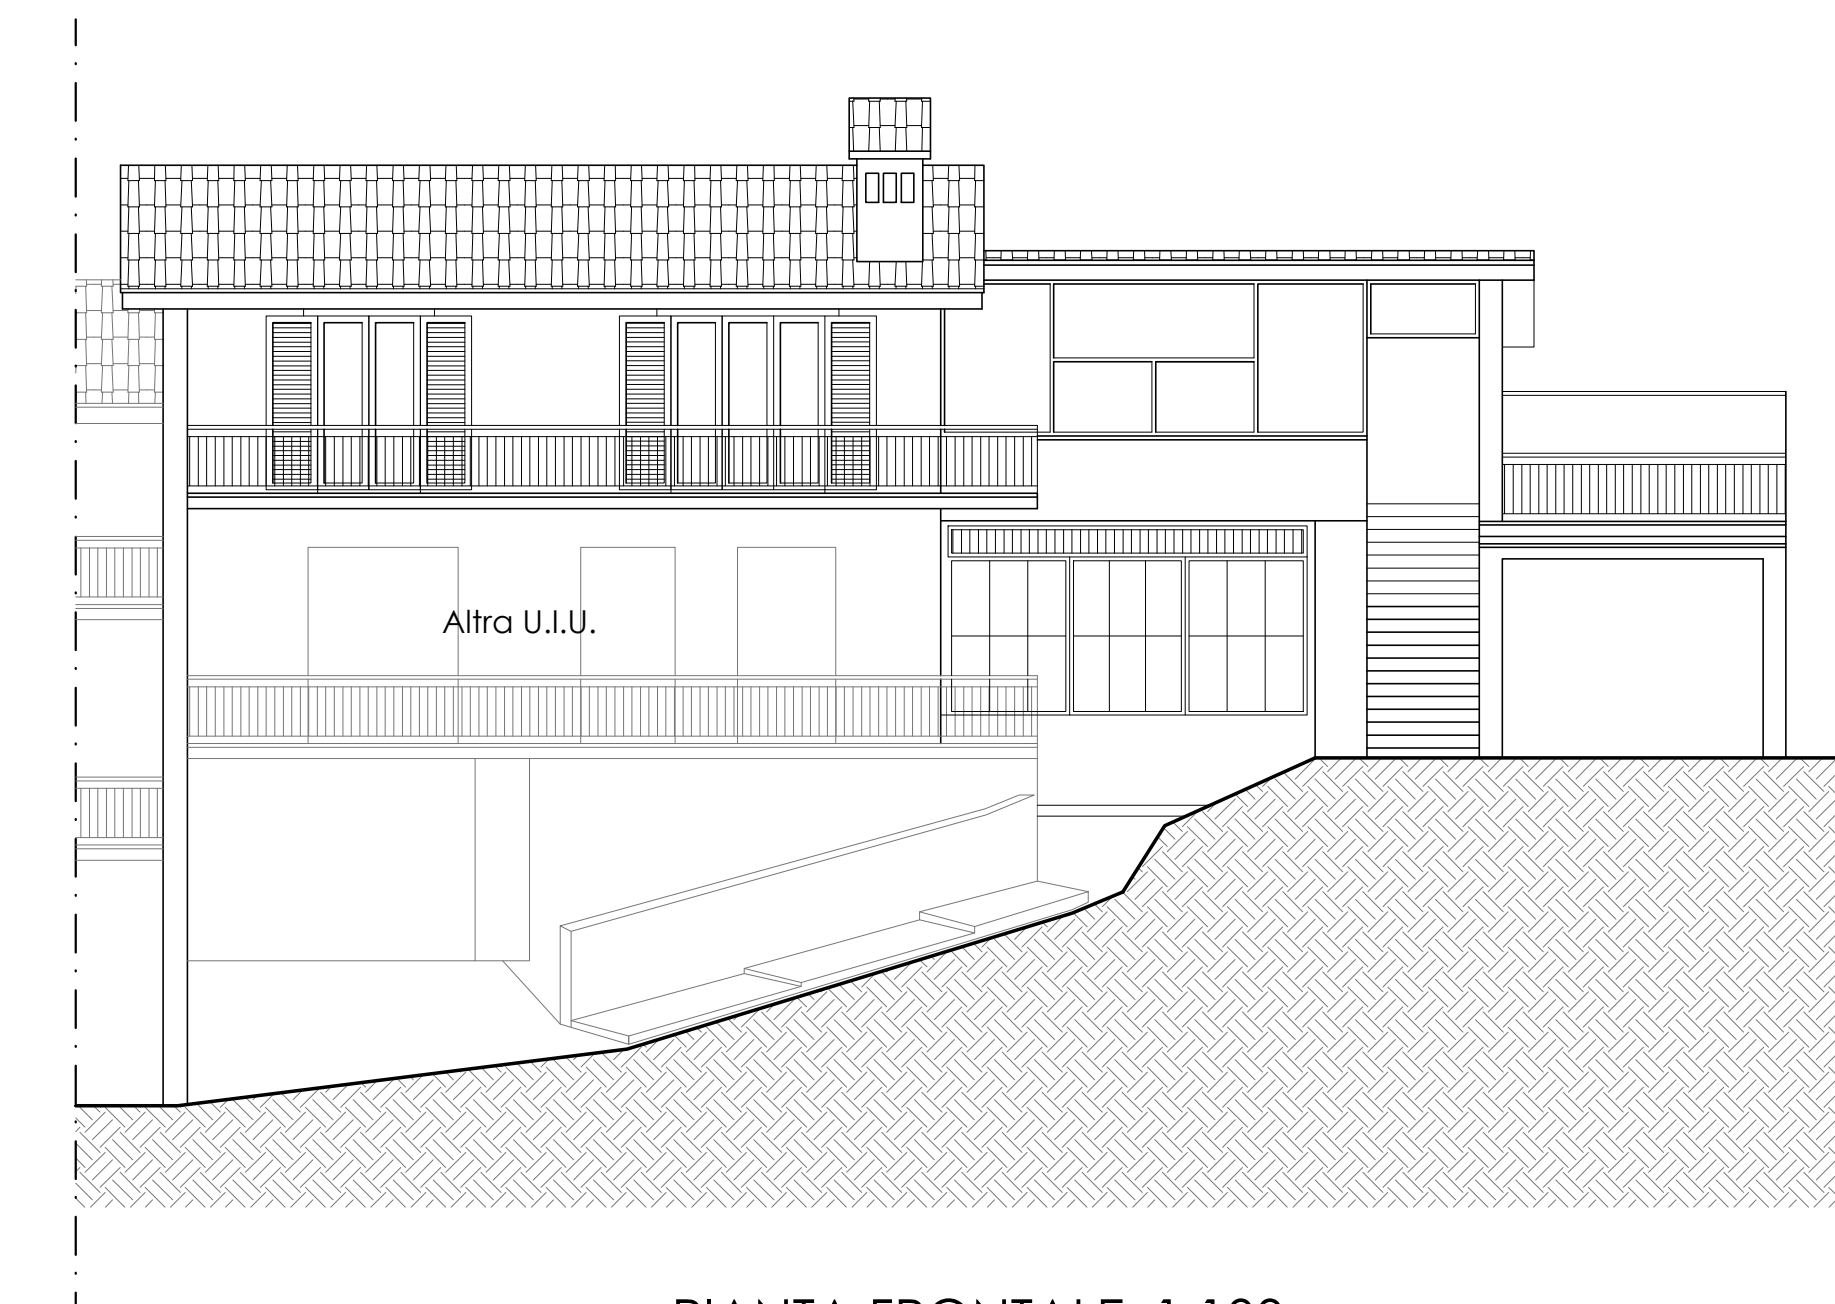
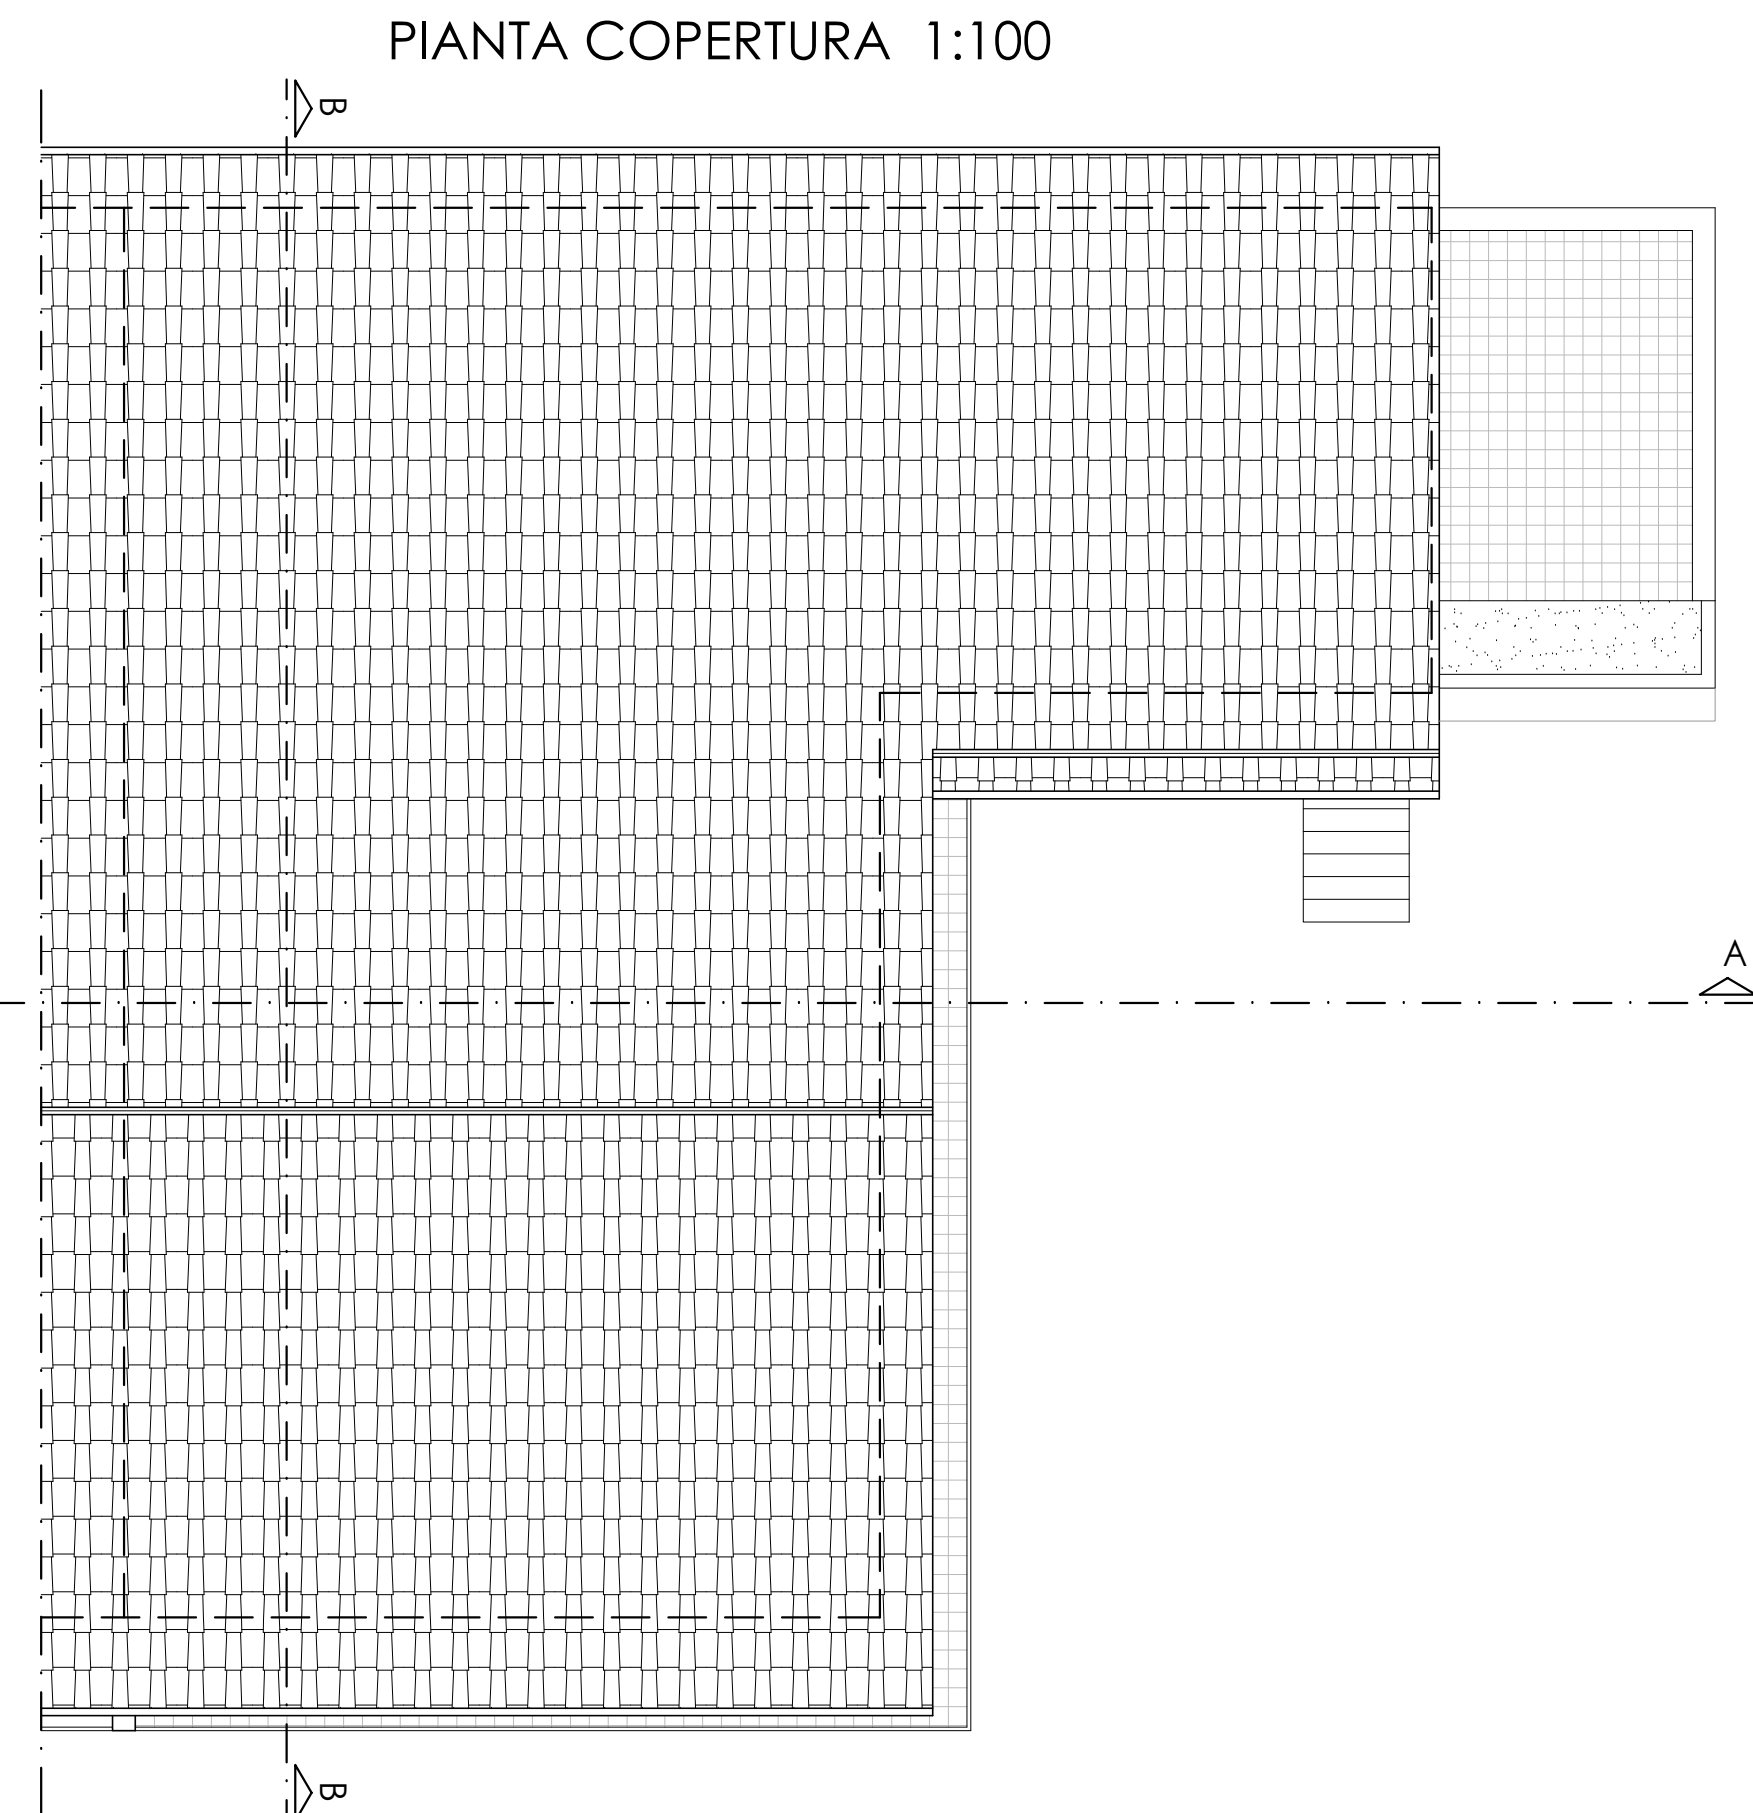
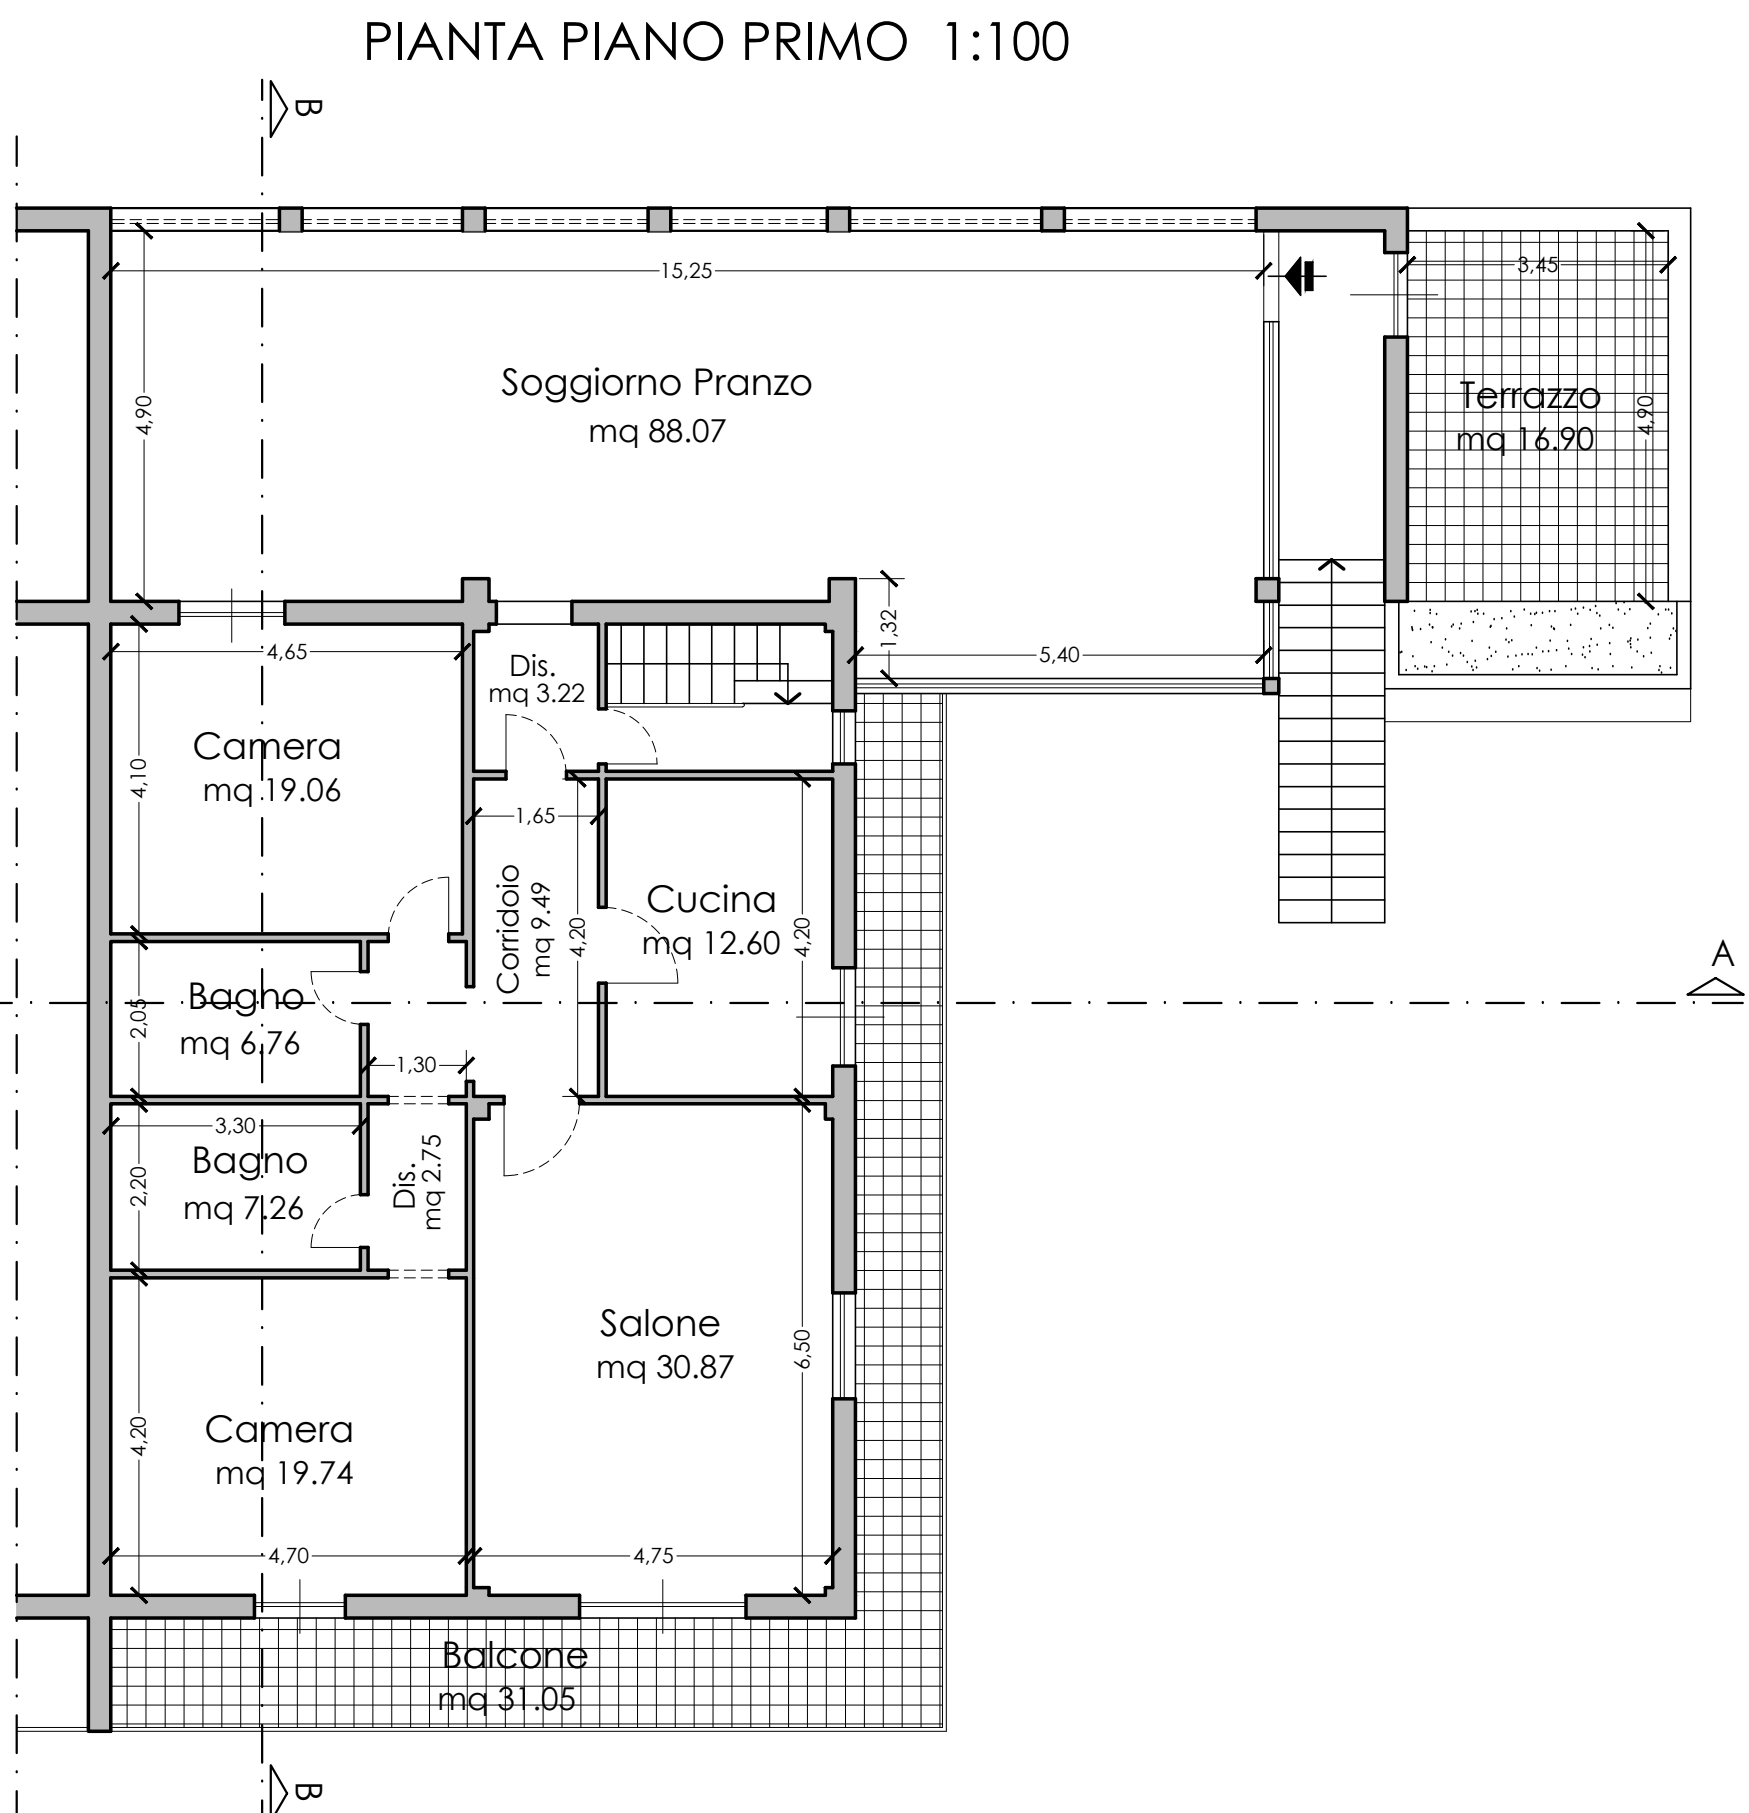
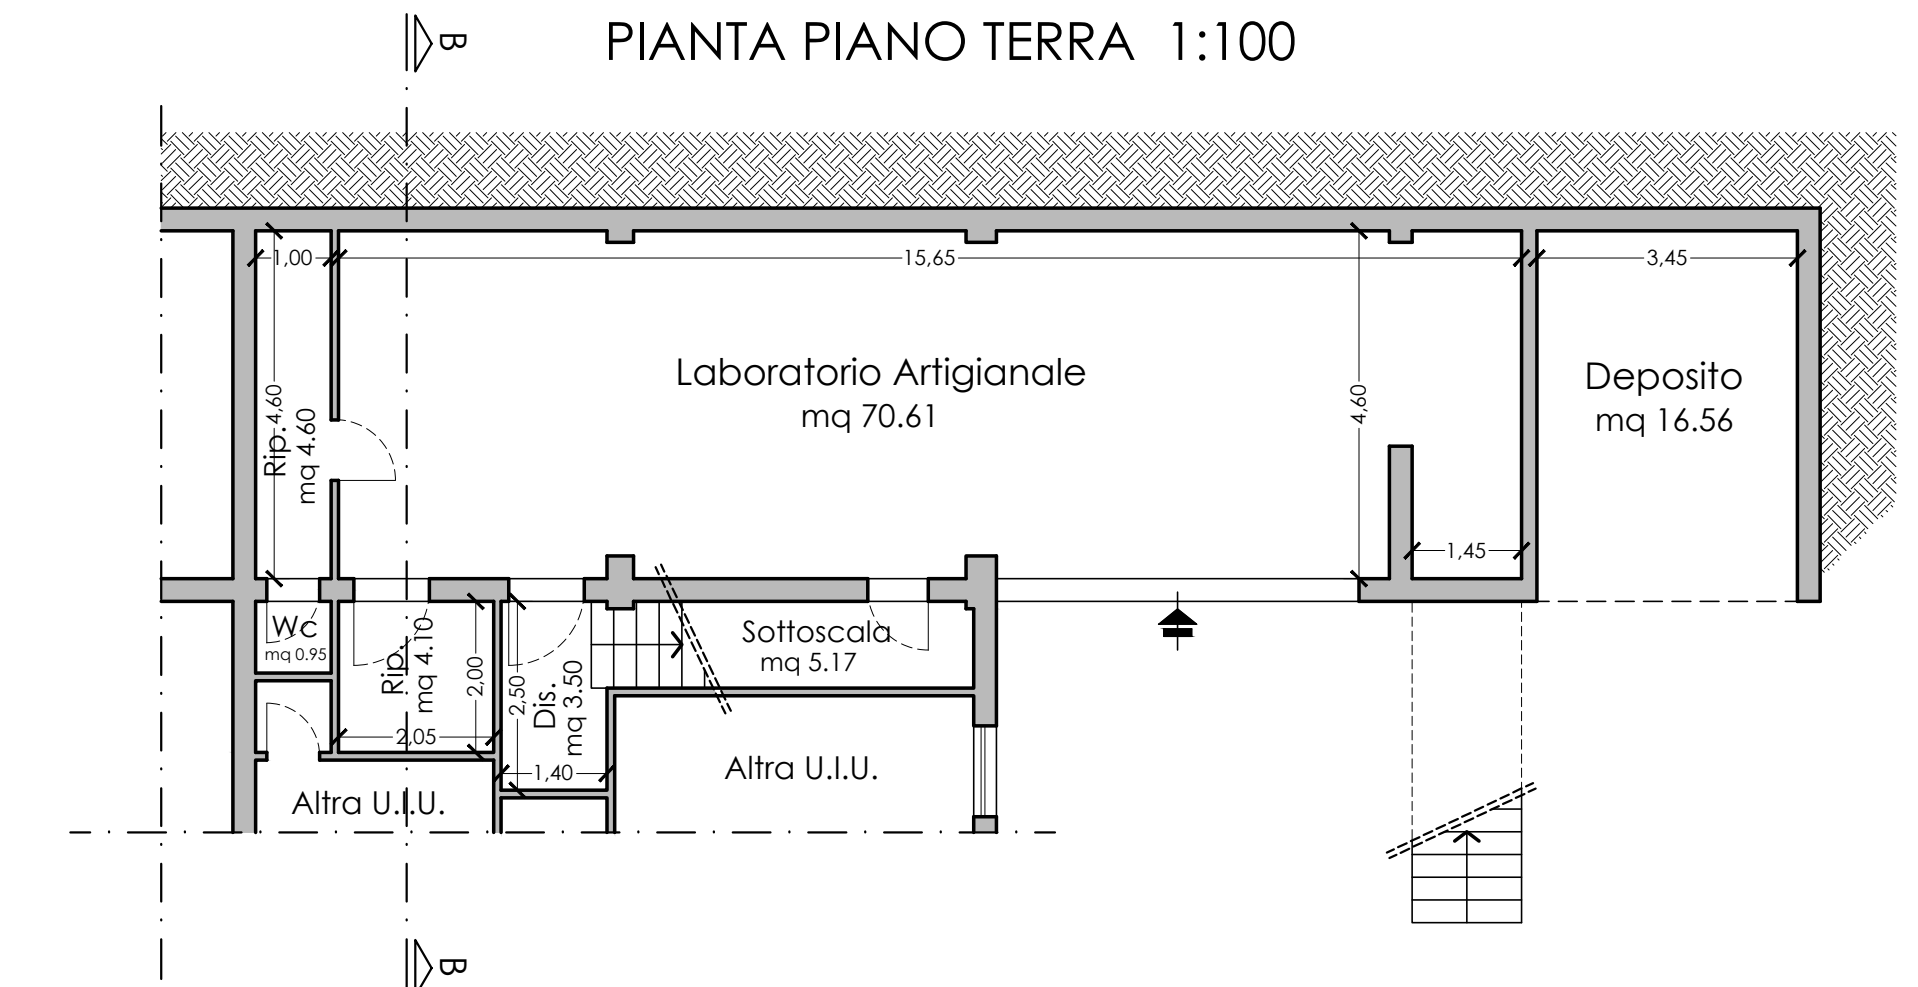
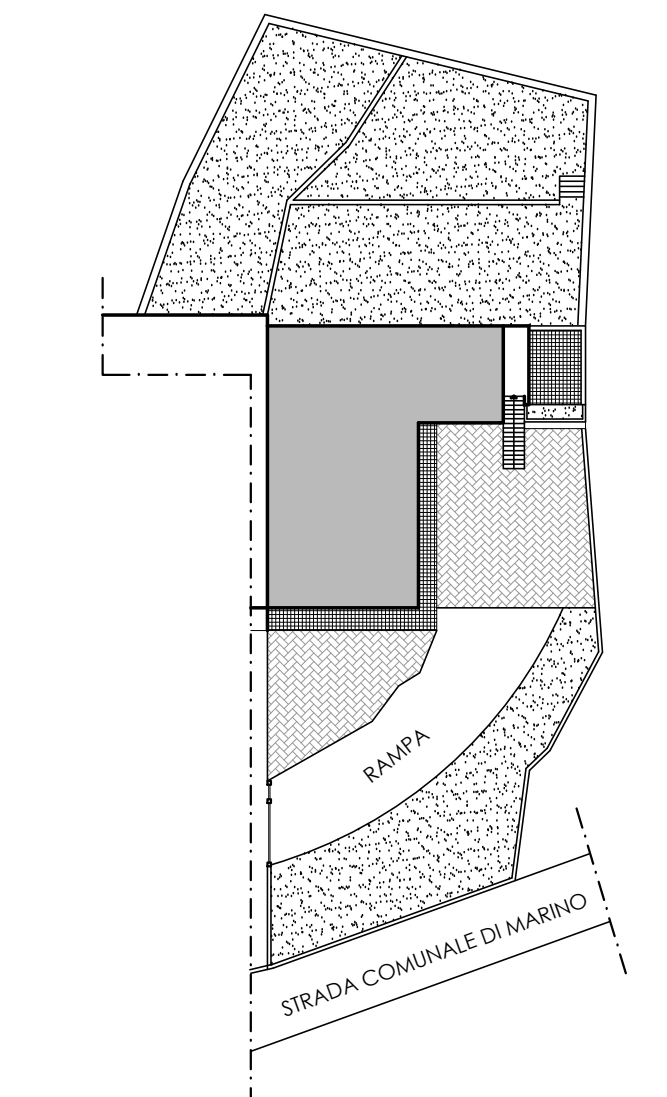
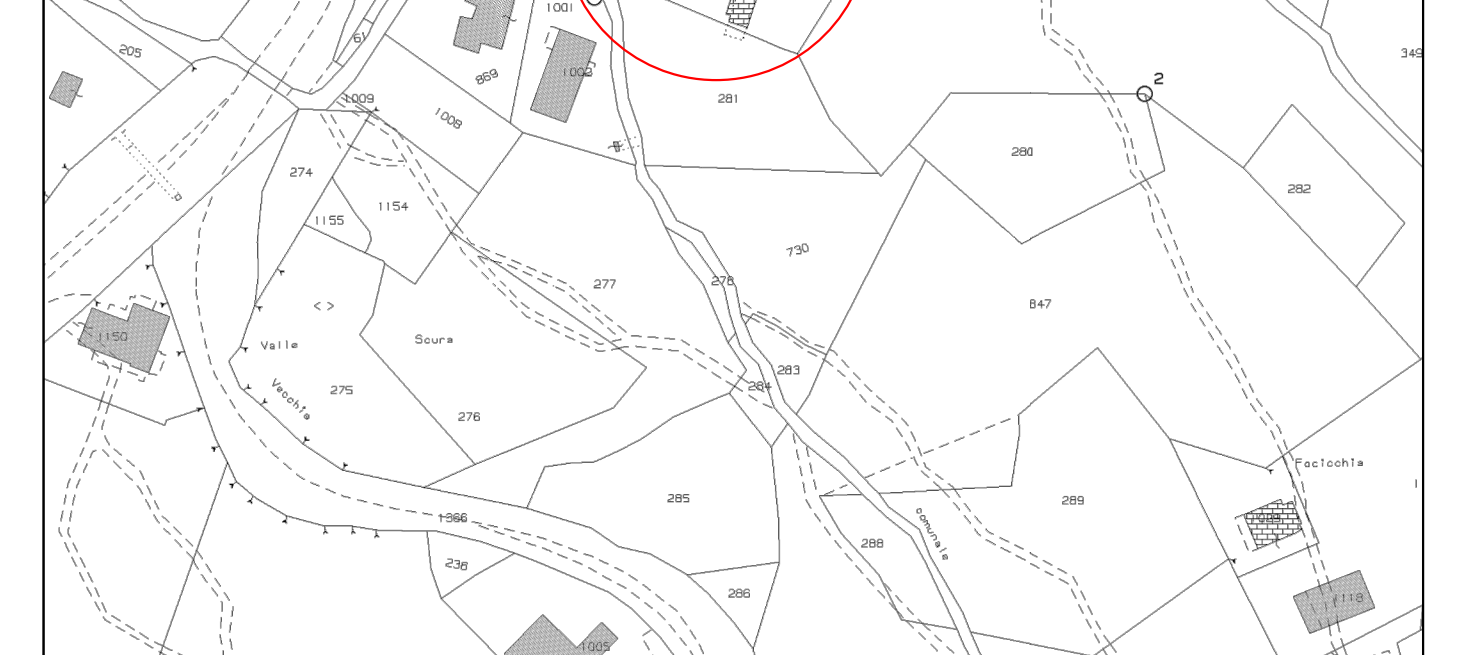
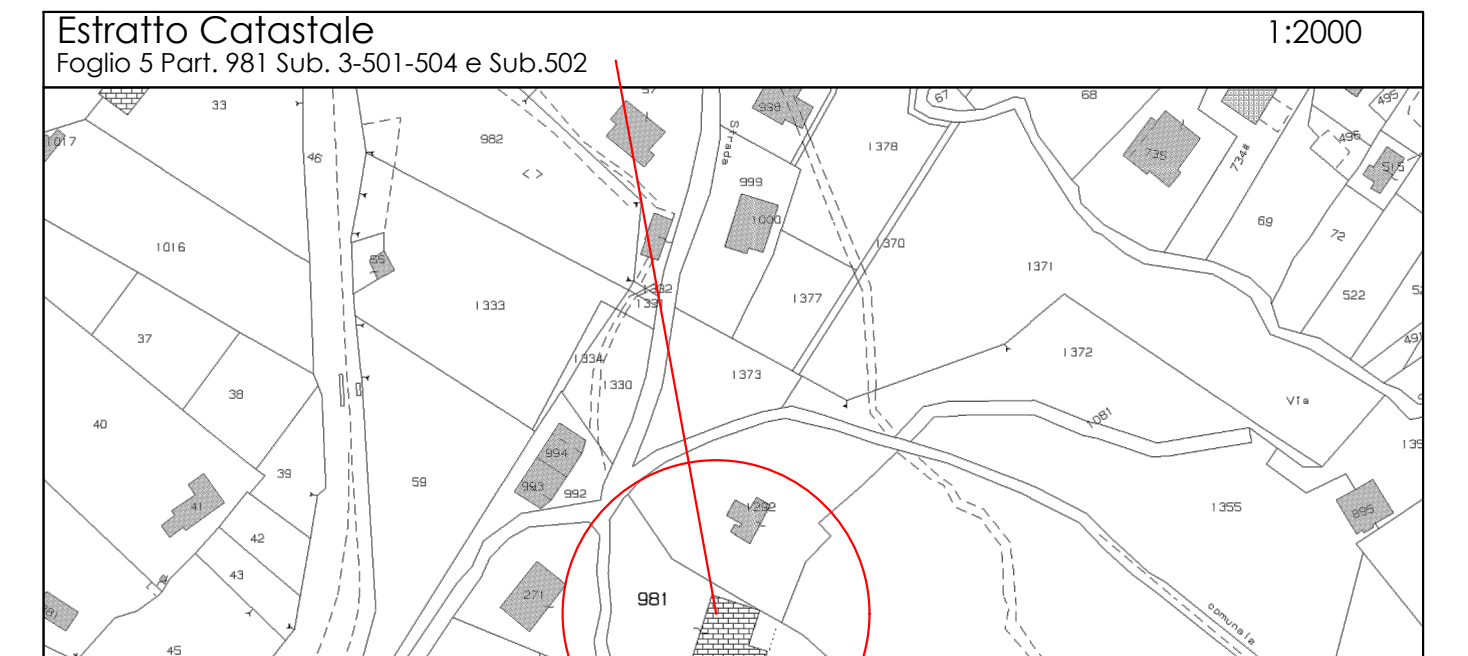
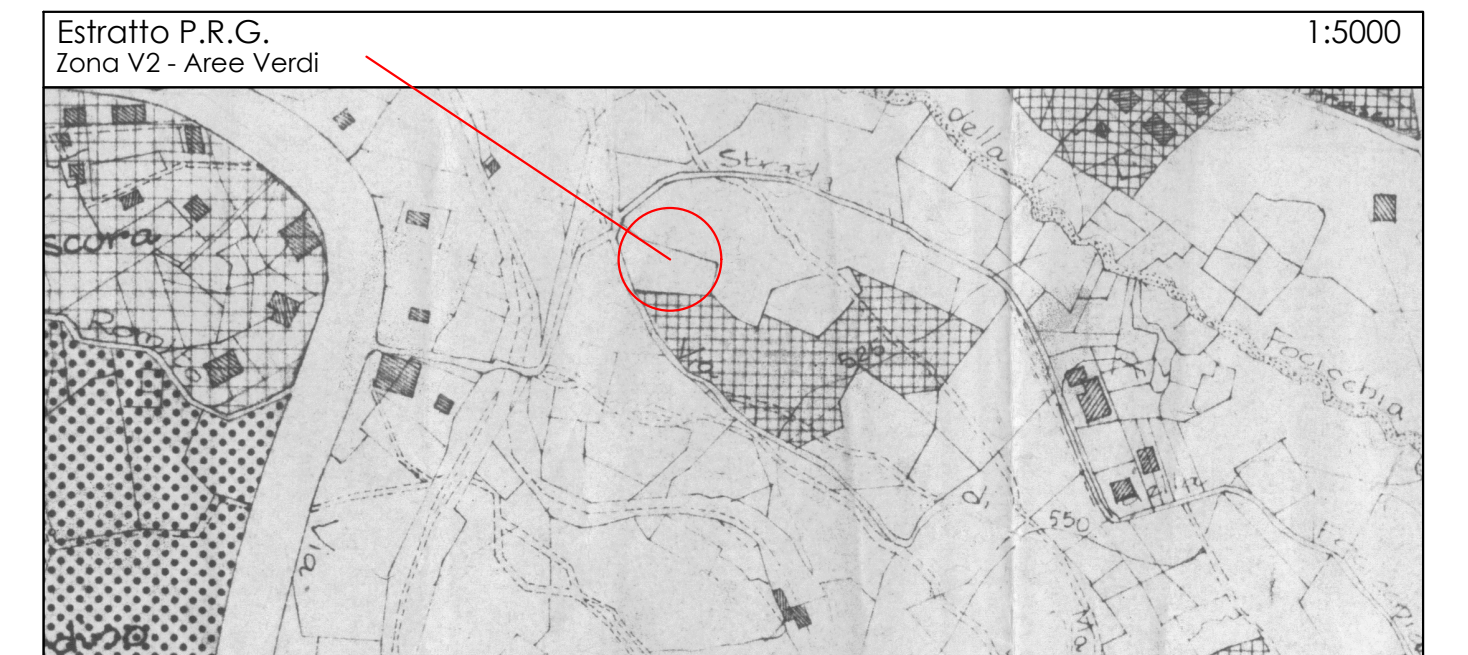
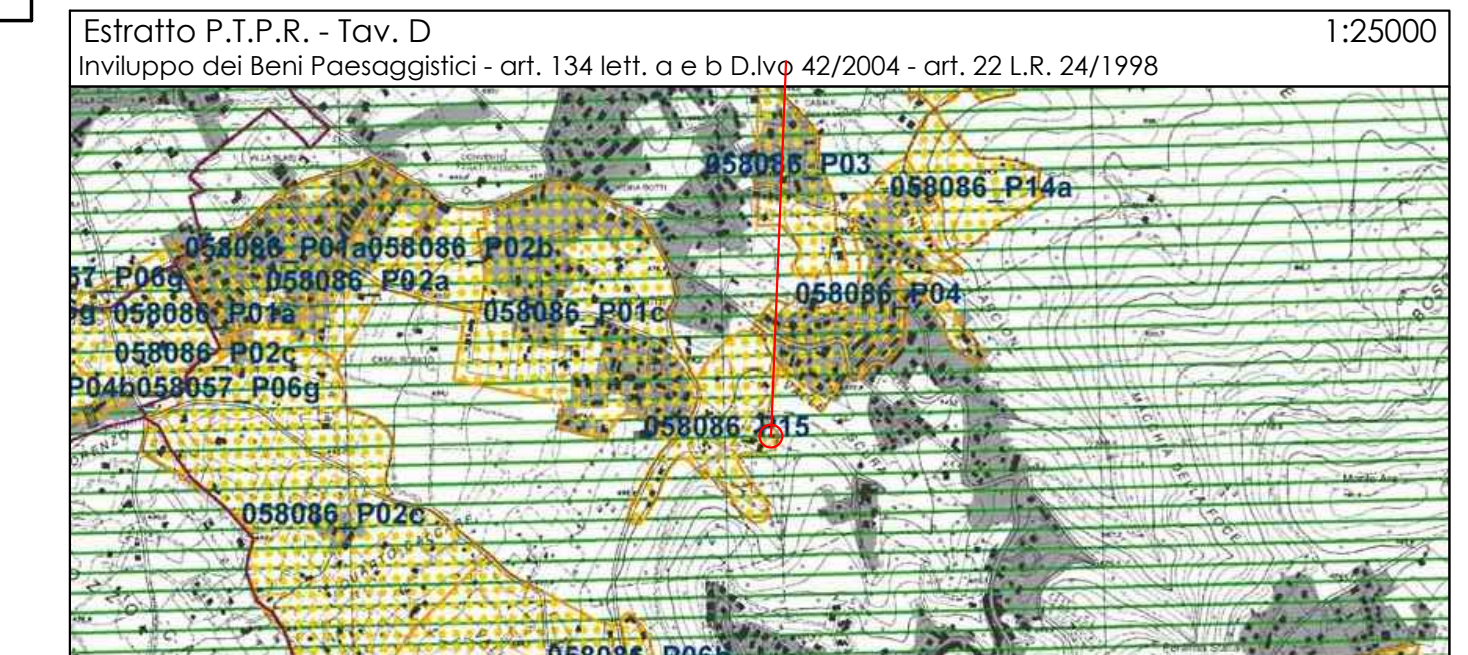


D.D.A.
Daniele Bo
Geometra
Via Vicinale della Mace
00046 Grottaferrata (R
Tel. 3453574703
E-Mail: daniele.boffa@stud
Web: www.studiadna

Il Richiedente	data	2020
	nome file	Cavallucci.dwg
	Protocollo	
il Tecnico		

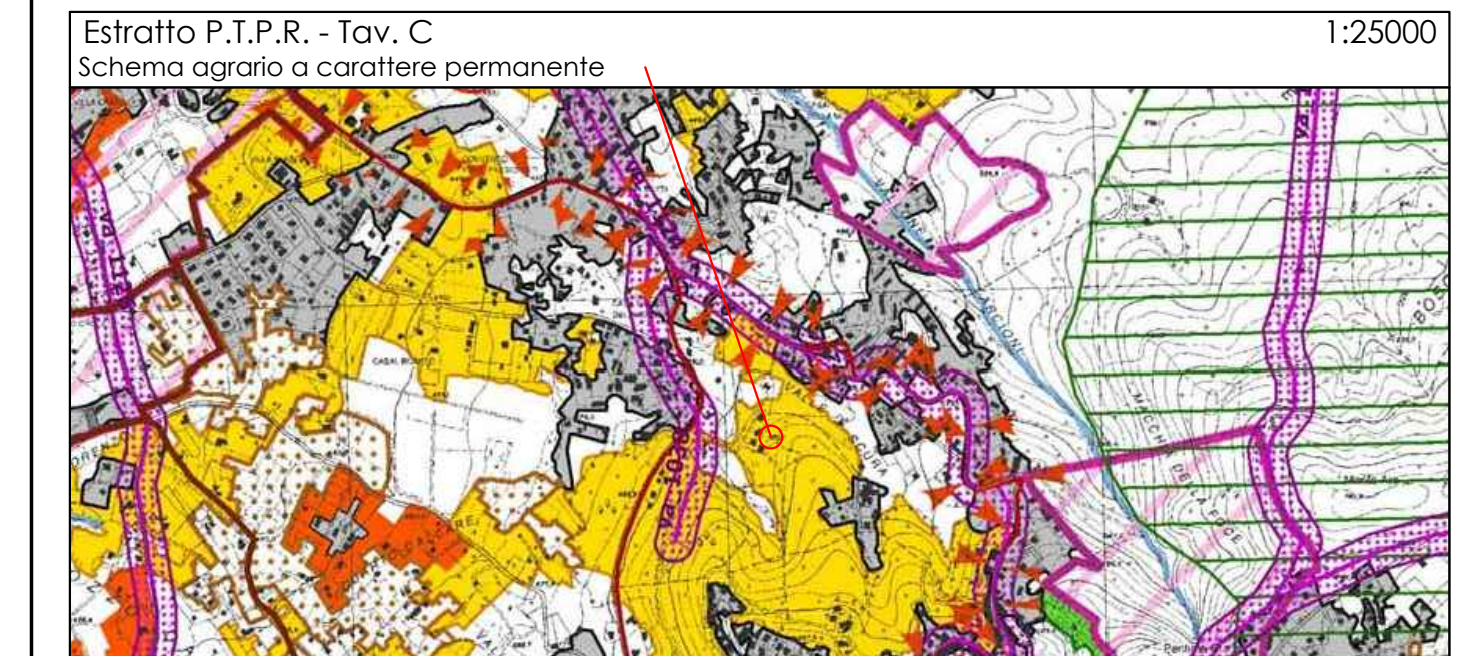

DESTINAZIONE	SUPERFICIE
RIPOSTIGLIO	2.05
RIPOSTIGLIO	4.60
SOTTOSCALA	5.17
LABORATORIO ARTIGIANALE	70.61
DEPOSITO	16.56
DISIMPEGNO	3.50
W.C.	0.95
TOTALE	103.44

PIANO TERRA
Foglio 5 Part. 981 Sub.502

SUP. COPERTA MQ 104.50

PIANO PRIMO
Foglio 5 Part. 981 Sub. 3-501-504

A
SUP. COPERTA MQ 95,30

B
SUP. COPERTA
MQ 132,16

VOLUME = 104.50 mg x 3.20 h = MC 334.40

VOLUME A = 95.30 mq x 2.37 hm = MC 226.34

VOLUME B = 132.16 mq x 2.70 h = MC 356.83

VOLUME TOTALE = 222.06 + 356.83 = MC 583.17

DESTINAZIONE	SUPERFICIE
CAMERA	19.74
CAMERA	19.06
SALONE	30.87
SOGGIORNO PRANZO	88.07
CUCINA	12.60
BAGNO	6.76
BAGNO	7.26
DISIMPEGNO	2.75
DISIMPEGNO	3.22
CORRIDOIO	9.49
TOTALE	199.82

DESTINAZIONE	SUPERFICIE
BALCONE	31.05
TERRAZZO	16.90
TOTALE	47.95