



Comune di Rocca di Papa
Provincia di Roma





Ubicazione	Via Focicci
------------	-------------

Oggetto	Nulla Osta in Sanatoria L. 724/94 Art.3
---------	---


Richiedente	Cavallucci Antonio El Glaou Ouchettou Naim
-------------	---

Immobile oggetto di Domanda di Condono Edilizio L. 724/94
Prot. 6842/95 e prot. 6843/95
Cavallucci Antonio e El Glaou Ouchettou Naima


Il Richiedente	data	2020
	nome file	Cavallucci.dwg
	Protocollo	
il Tecnico		

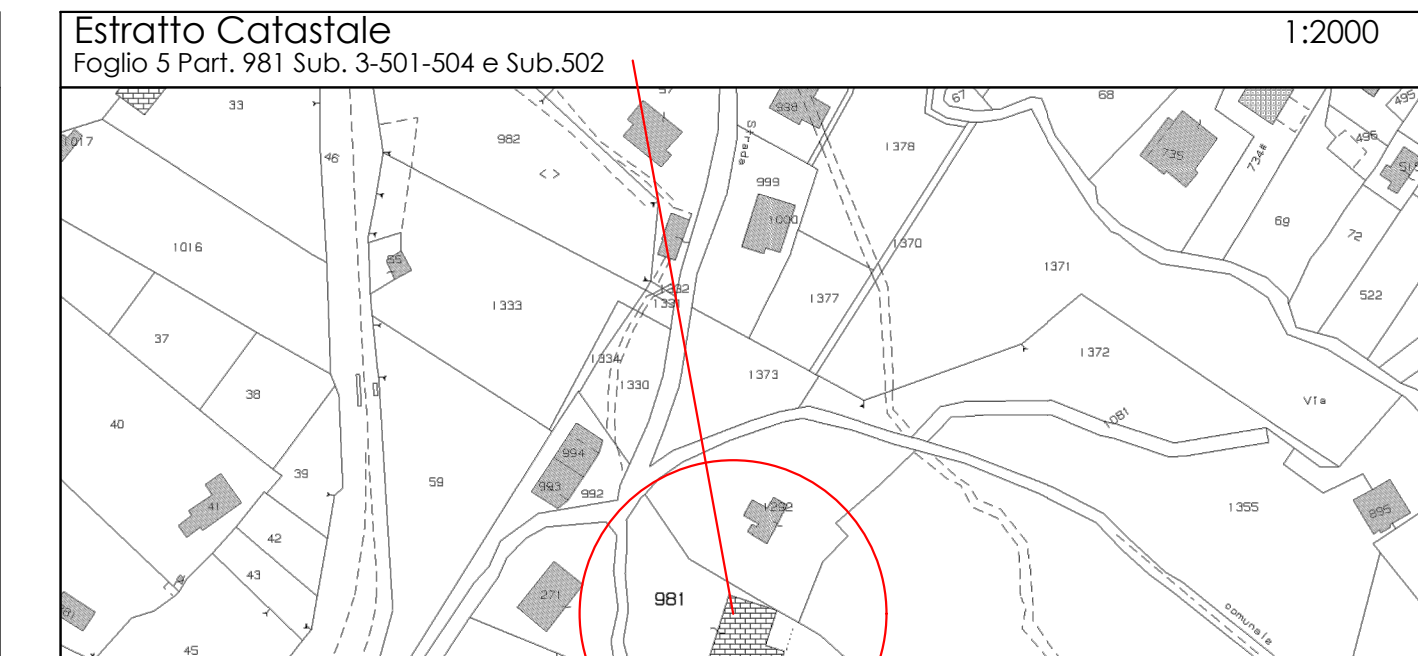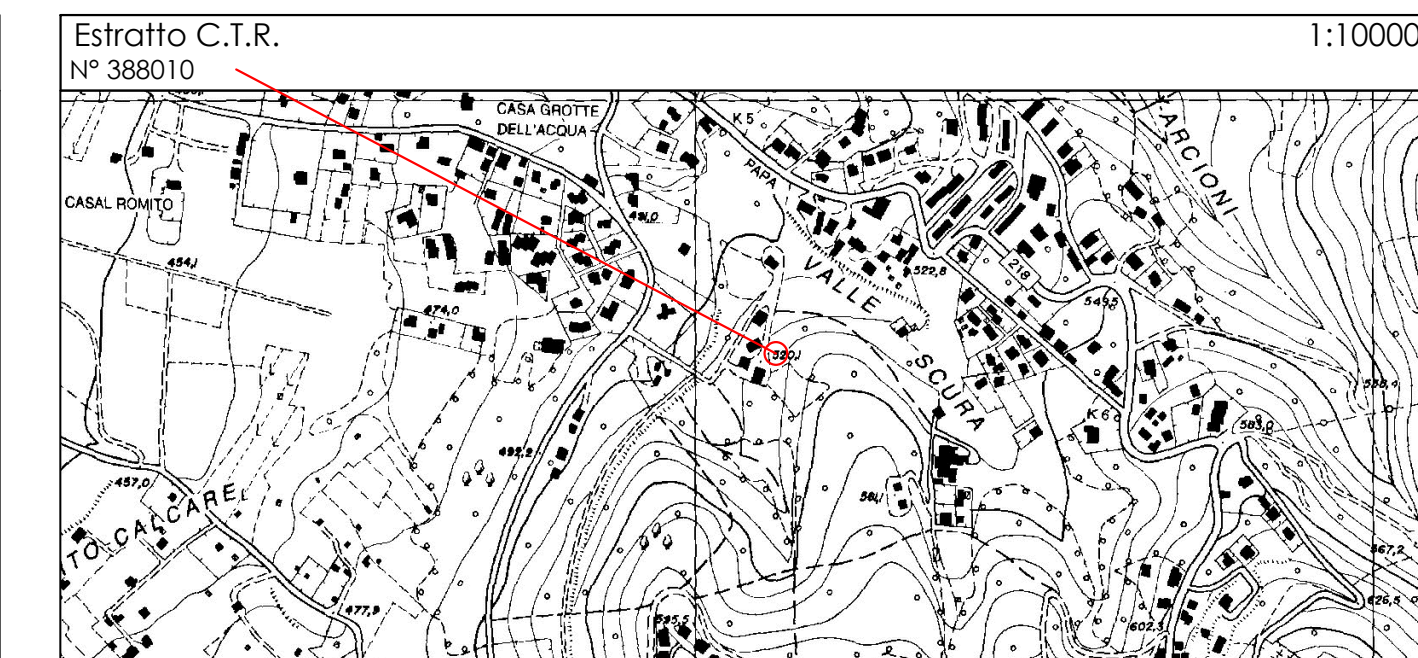

PLANIMETRIA DEL LOTTO 1:500

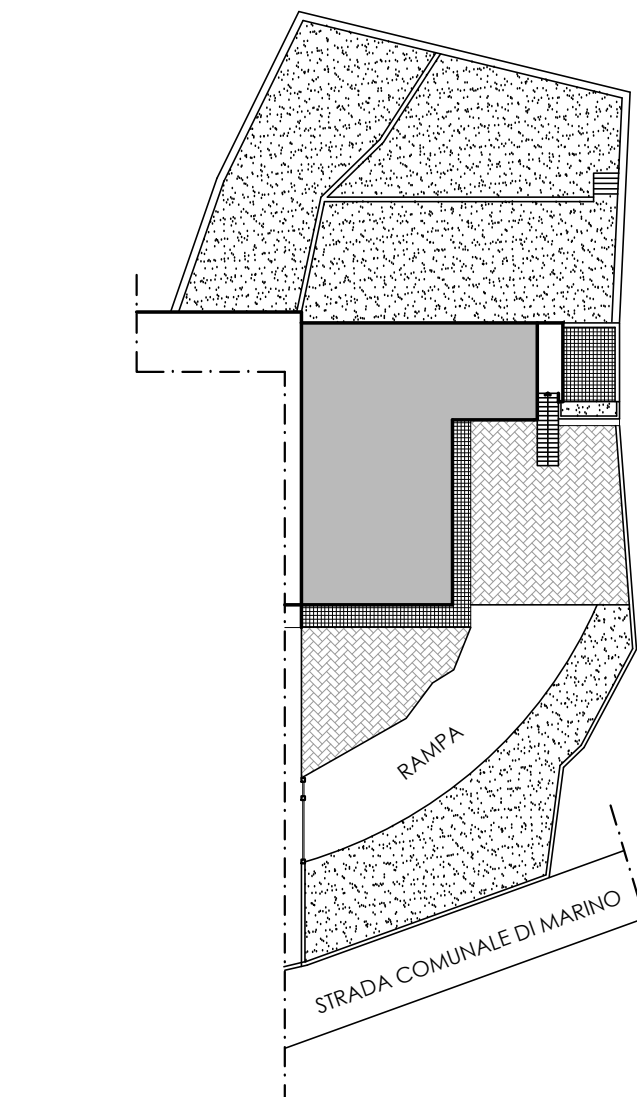

PIANTA PIANO TERRA 1:100

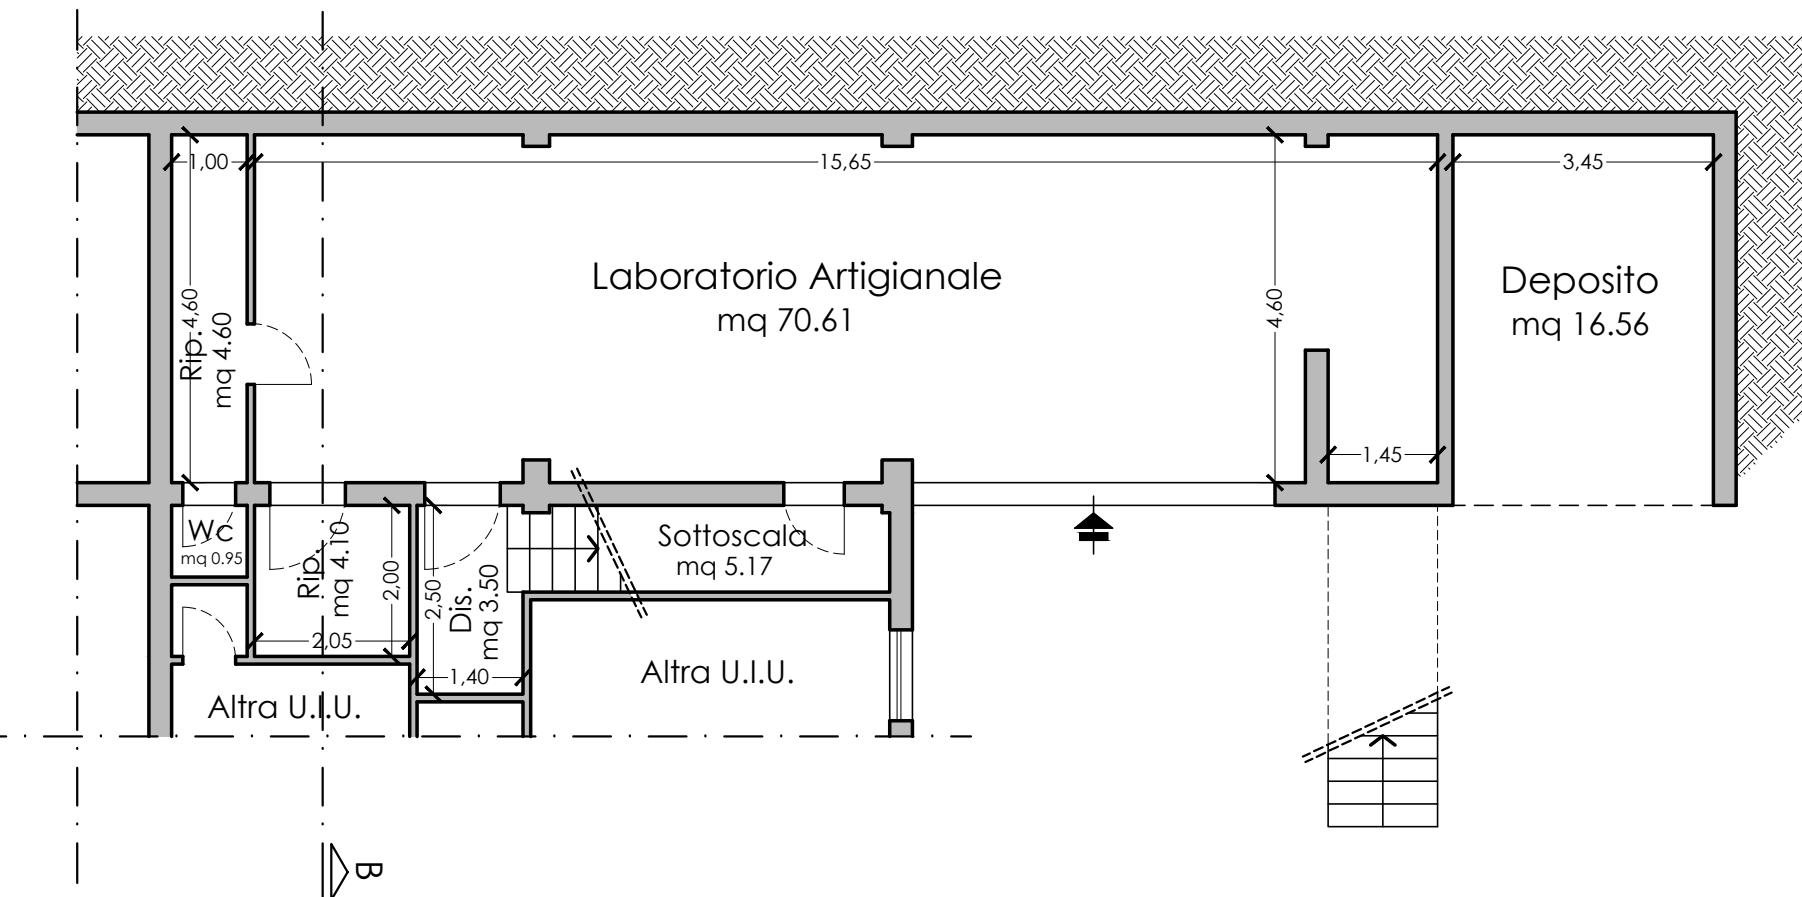

CALCOLO SUPERFICI NON RESIDENZIALI

DESTINAZIONE	SUPERFICIE
RIPOSTIGLIO	2.05
RIPOSTIGLIO	4.60
SOTTOSCALA	5.17
LABORATORIO ARTIGIANALE	70.61
DEPOSITO	16.56
DISIMPEGNO	3.50
W.C.	0.95
TOTALE	103.44

CALCOLO SUPERFICI E VOLUMI

PIANO TERR.
Foglio 5 Part. 98] Sub
$$\text{VOLUME} = 104.50 \text{ mg} \times 3.20 \text{ h} = \text{MC } 334.40$$
PIANO PRIMO
Ecclia 5 Part. 981 Sub. 3-50

A


B
SUP. COPERTA
MQ 132.16

VOLUME A = 95.30 mq x 2.37 hm = MC 226.34

VOLUME B = $132.16 \text{ mg} \times 2.70 \text{ h} = \text{MC } 356.83$

VOLUME TOTALE = 222.06 + 356.83 = MC 583.17

PIANTA PIANO PRIMO 1:100

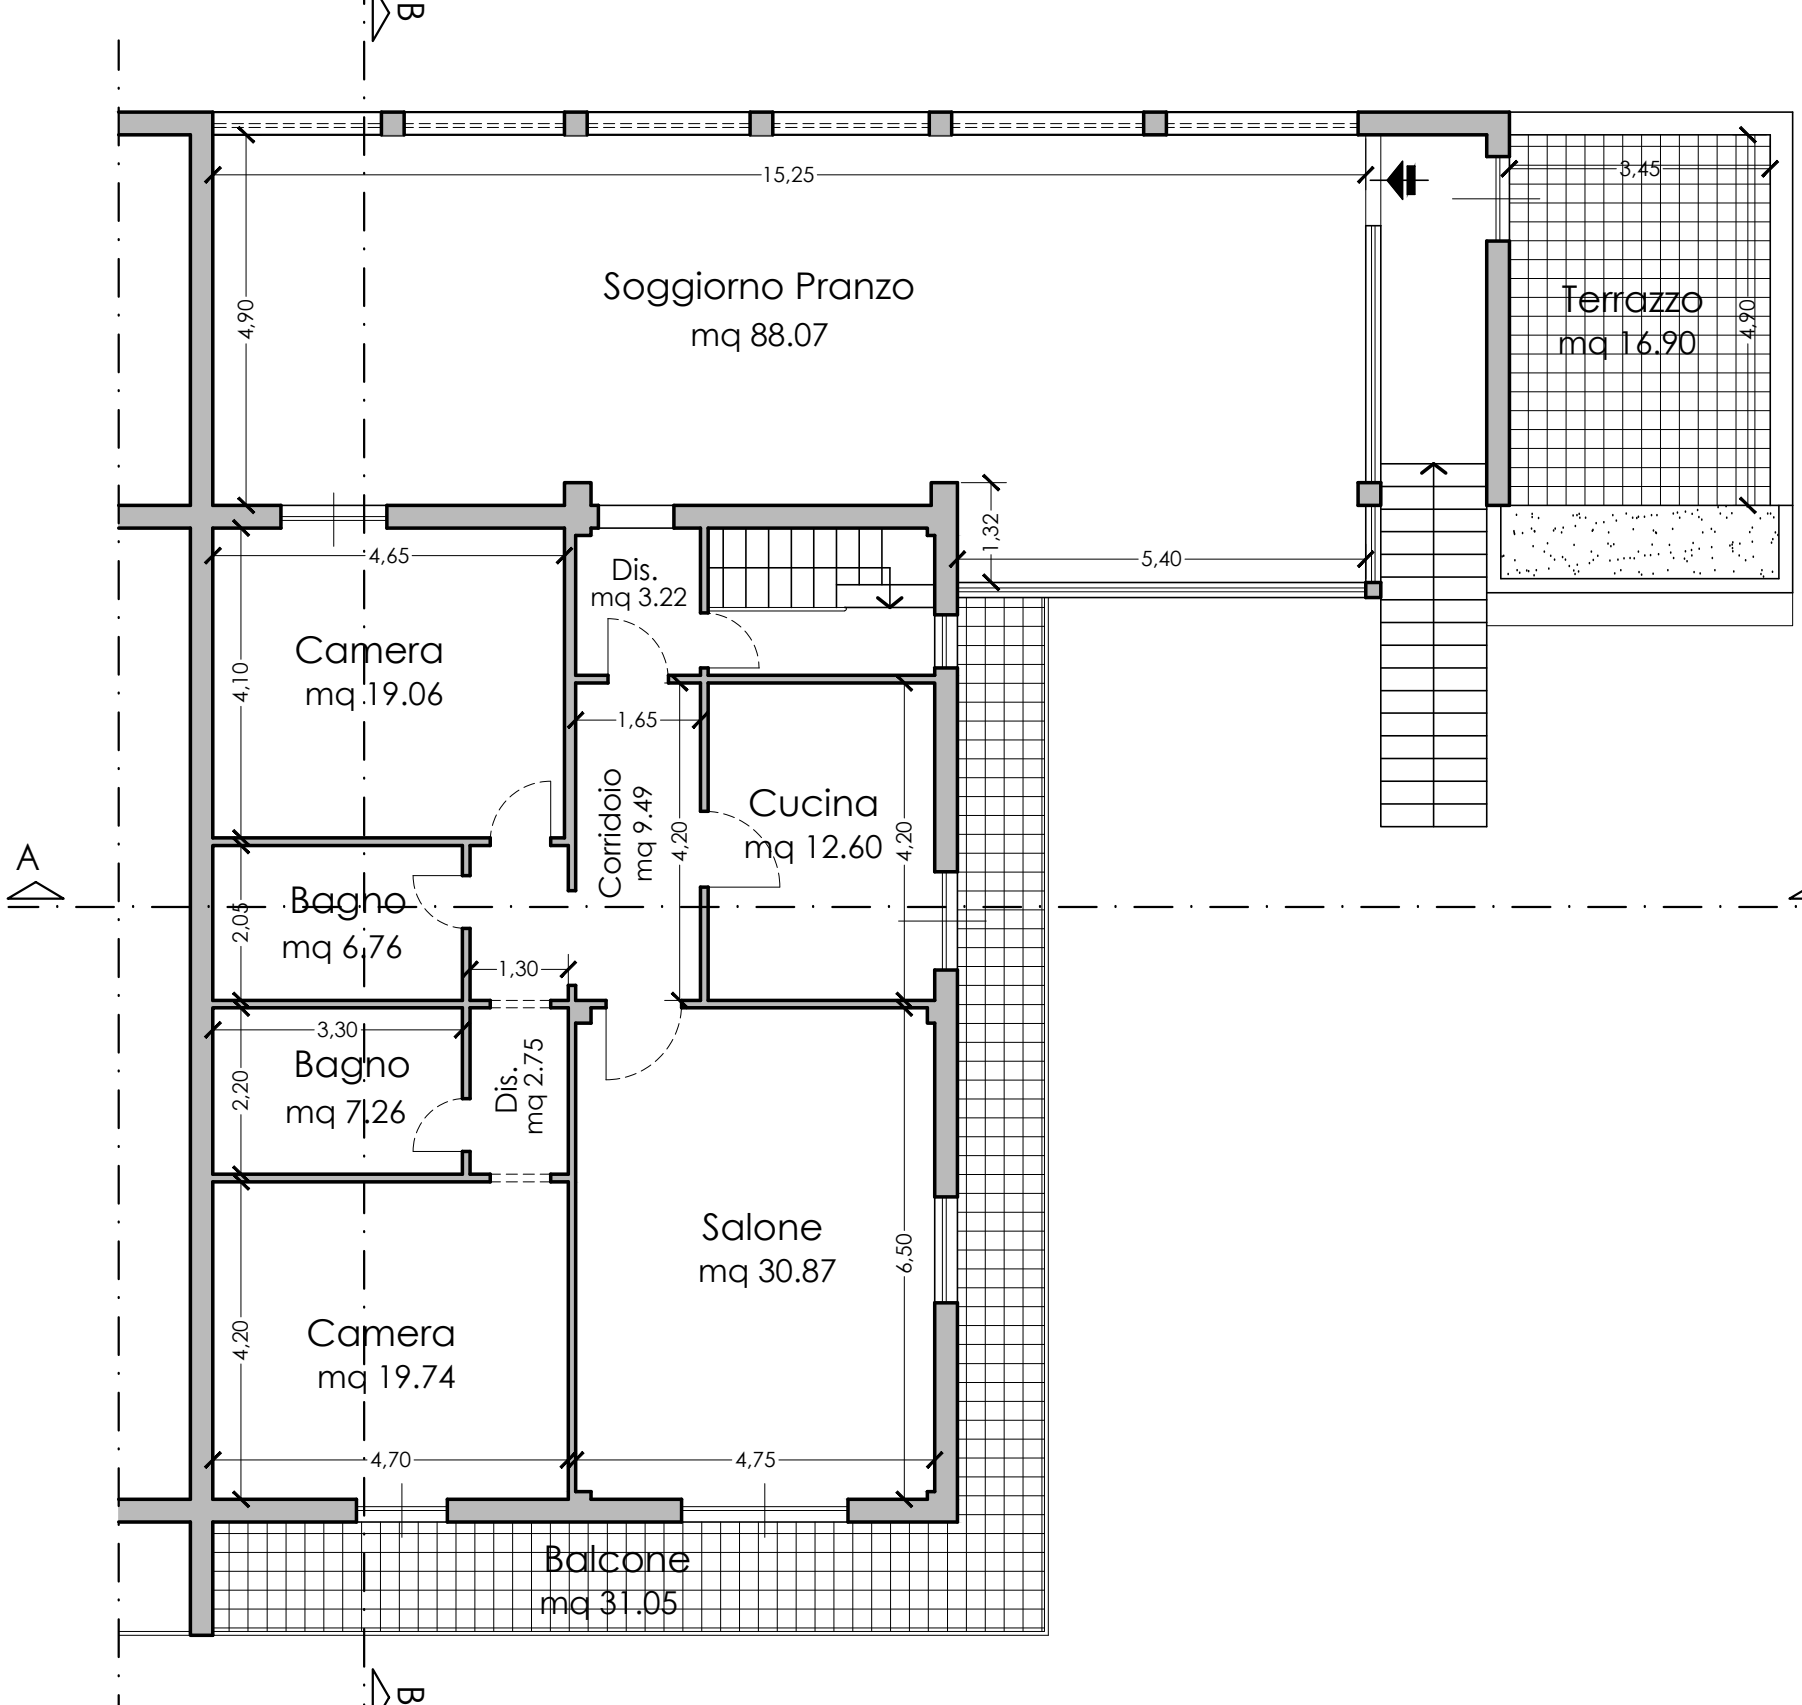


CALCOLO SUPERFICI UTILI

DESTINAZIONE	SUPERFICIE
CAMERA	19.74
CAMERA	19.04
SALONE	30.82
SOGGIORNO PRANZO	88.03
CUCINA	12.60
BAGNO	6.72
BAGNO	7.20
DISIMPEGNO	2.73
DISIMPEGNO	3.22
CORRIDOIO	9.45
TOTALE	199.82

CALCOLO SUPERFICI NON RESIDENZIALI

DESTINAZIONE	SUPERFICIE
BALCONE	31.03
TERRAZZO	16.90
TOTALE	47.93


PIANTA COPERTURA 1:100

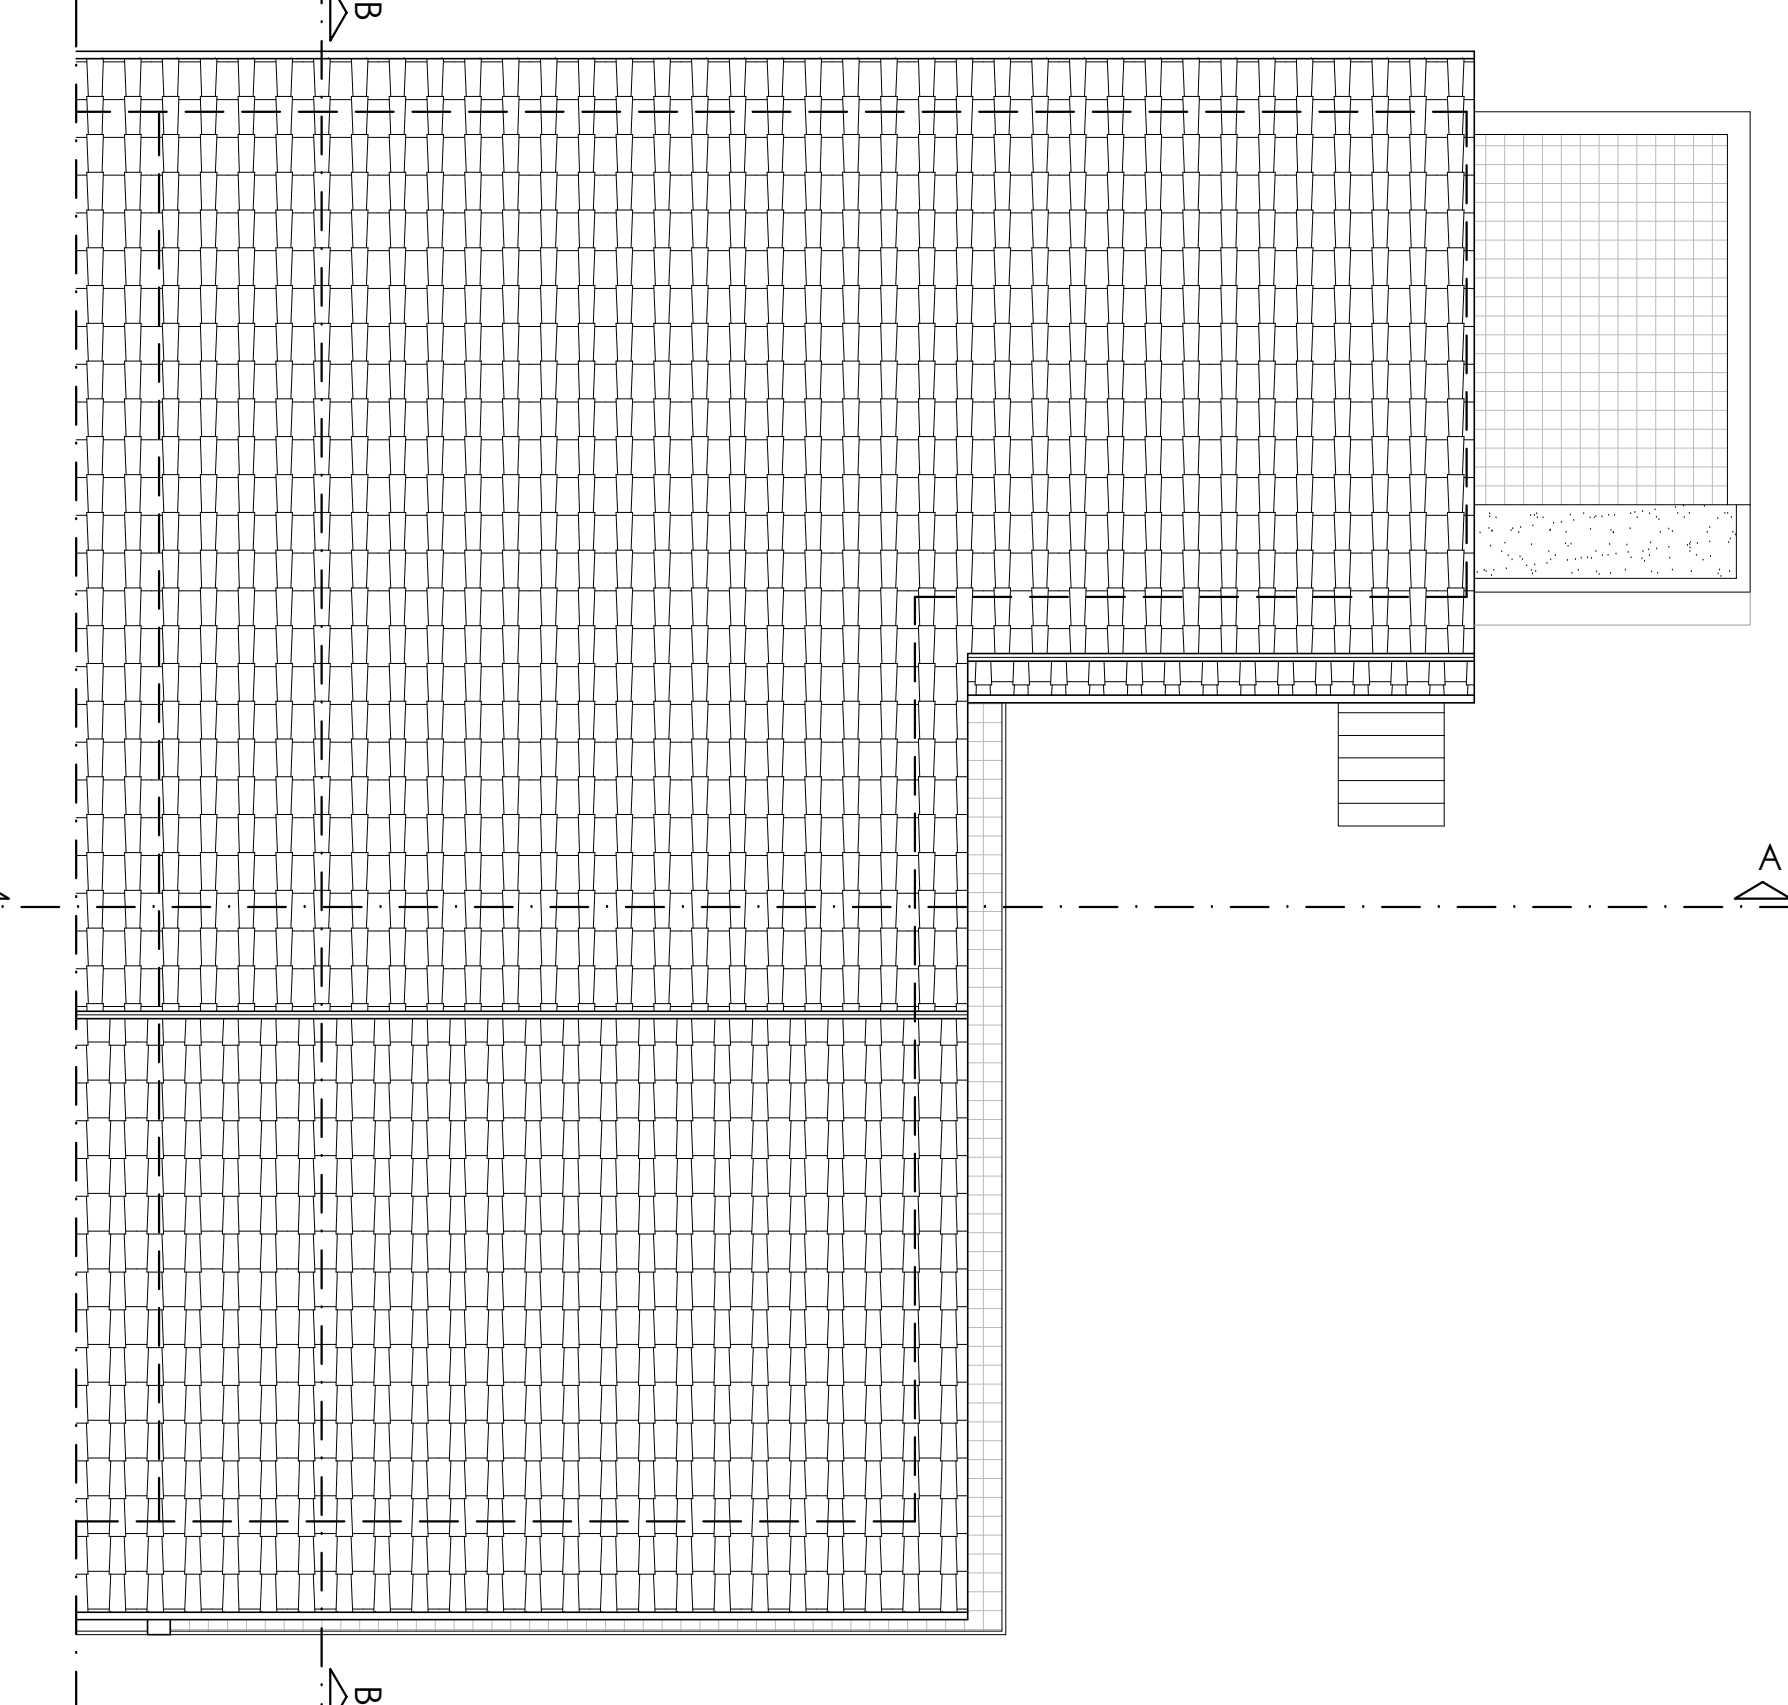

PROSPETTO LATERALE 1:10



PIANTA FRONTALE 1:100

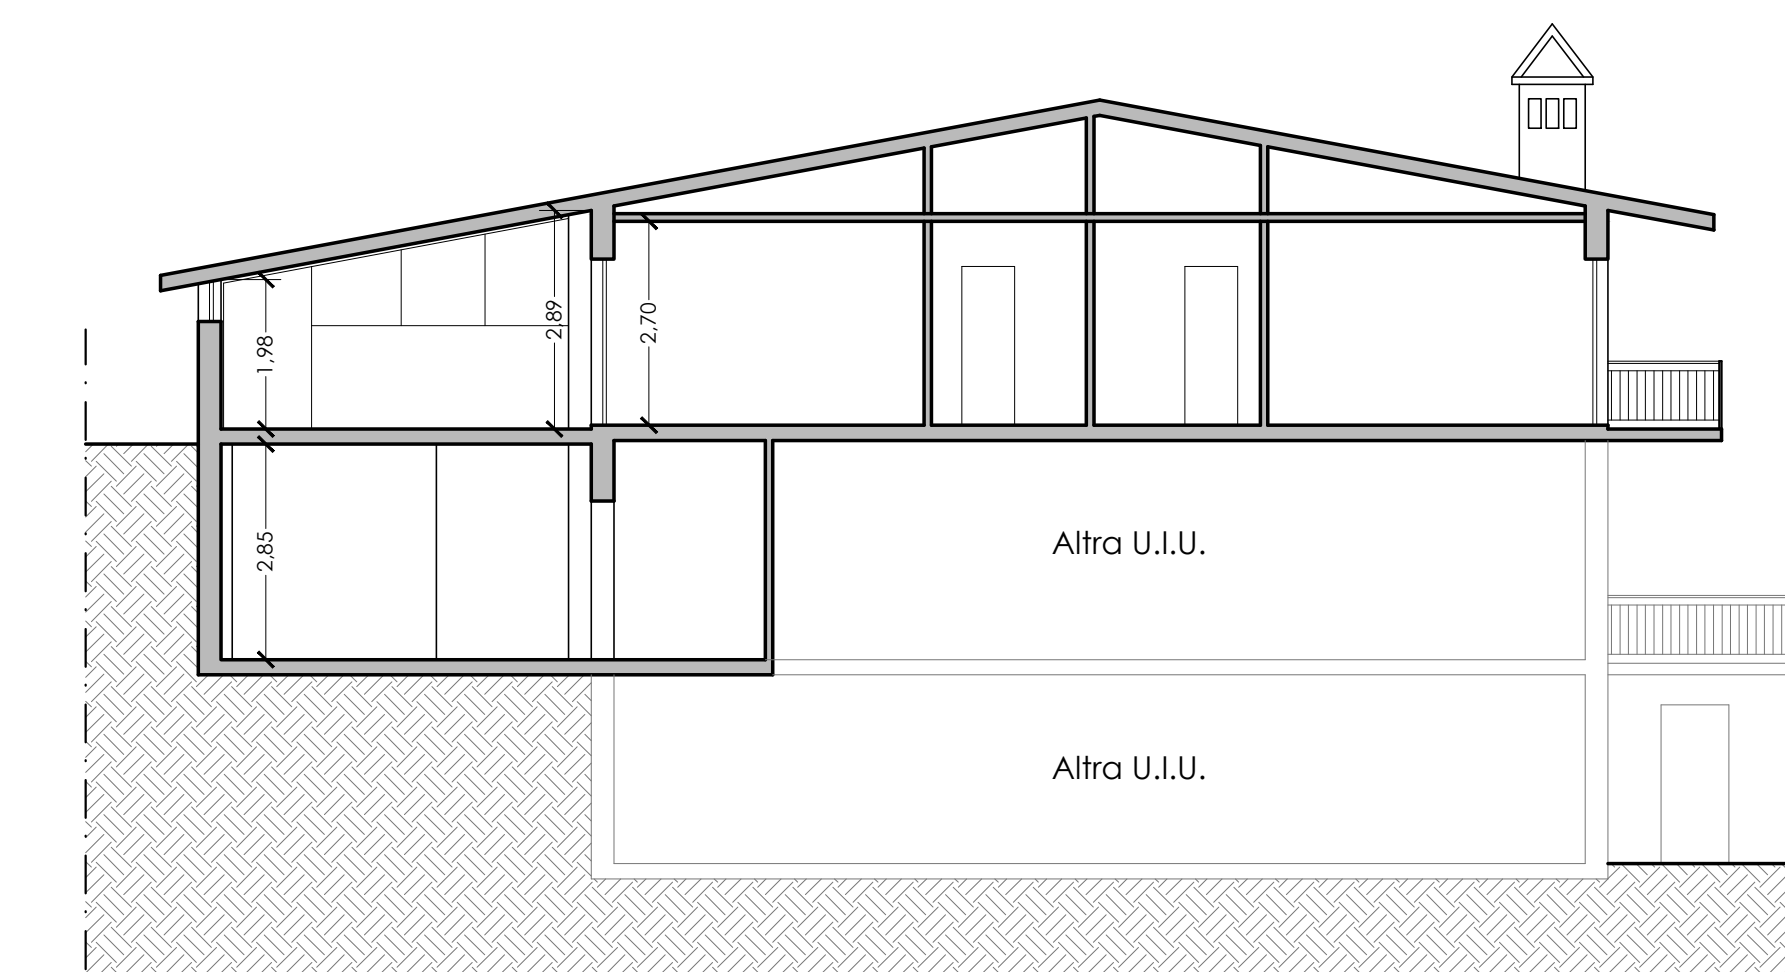

SEZIONE BB 1:100



SEZIONE AA 1:100