

COMUNE DI ROCCA DI PAPA

Città Metropolitana di Roma Capitale



IL RICHIEDENTE

SIG. GATTA BRUNO

OGGETTO

DOCUMENTAZIONE FOTOGRAFICA

UBICAZIONE

VIA DEL VALLONE n° 4/I

TITOLI AUTORIZZATIVI

Licenze Edilizie: n°1 prot. 12894/1980;
n°2 prot. 128989/1980; n°1 prot. 2893/1981;
n°2 prot. 12897/1981; n°3 prot. 12896/1981;
n°4 prot. 12895/1981; n°1 prot. 12892/1982

IL RICHIEDENTE :

IL PROGETTISTA

SCALA

1:100
1:200
1:500




Viale Giuseppe Mazzini, 10
00047 Marino (RM)
email: effelleprojects@gmail.com

A norma di legge il presente disegno non potrà essere riprodotto né consegnato a terzi né utilizzato per scopi diversi da quello di destinazione senza l'autorizzazione scritta di questo studio tecnico che ne detiene la proprietà.



STRALCIO ORTOFOTO

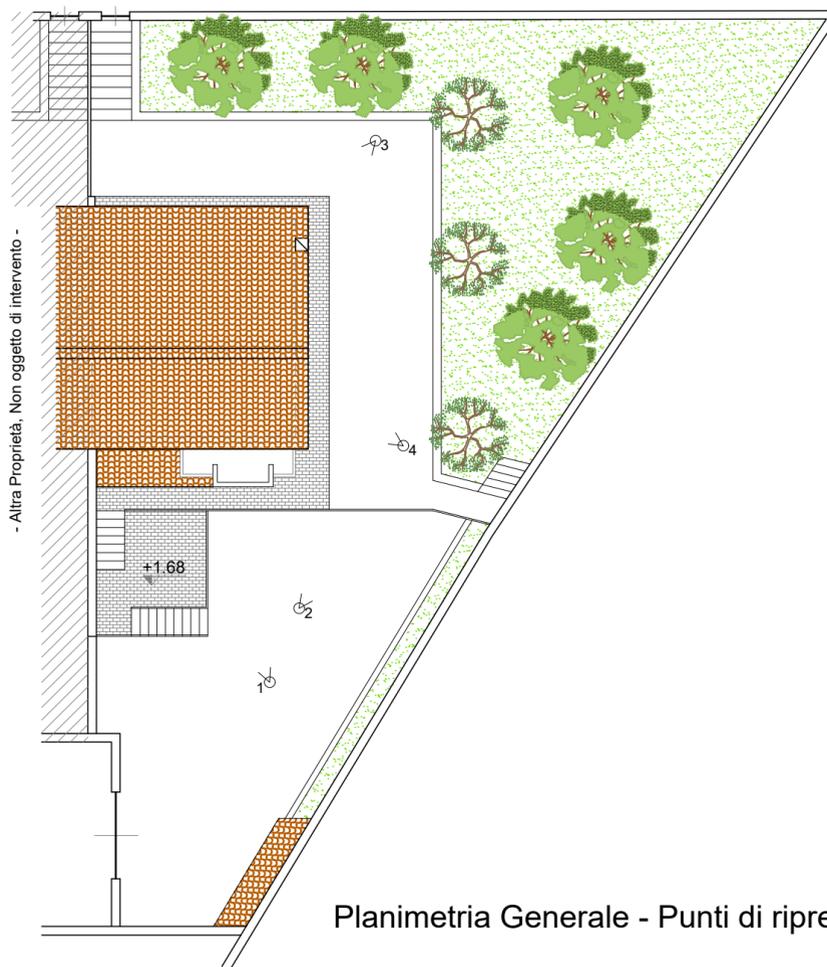

Planimetria Generale - Punti di ripresa



Foto 1



Foto 2



Foto 3



Foto 4