


Prospetto - Sud Ovest
1:100




Prospetto - Nord Ovest
1:100



Prospetto - Nord Est
1:100

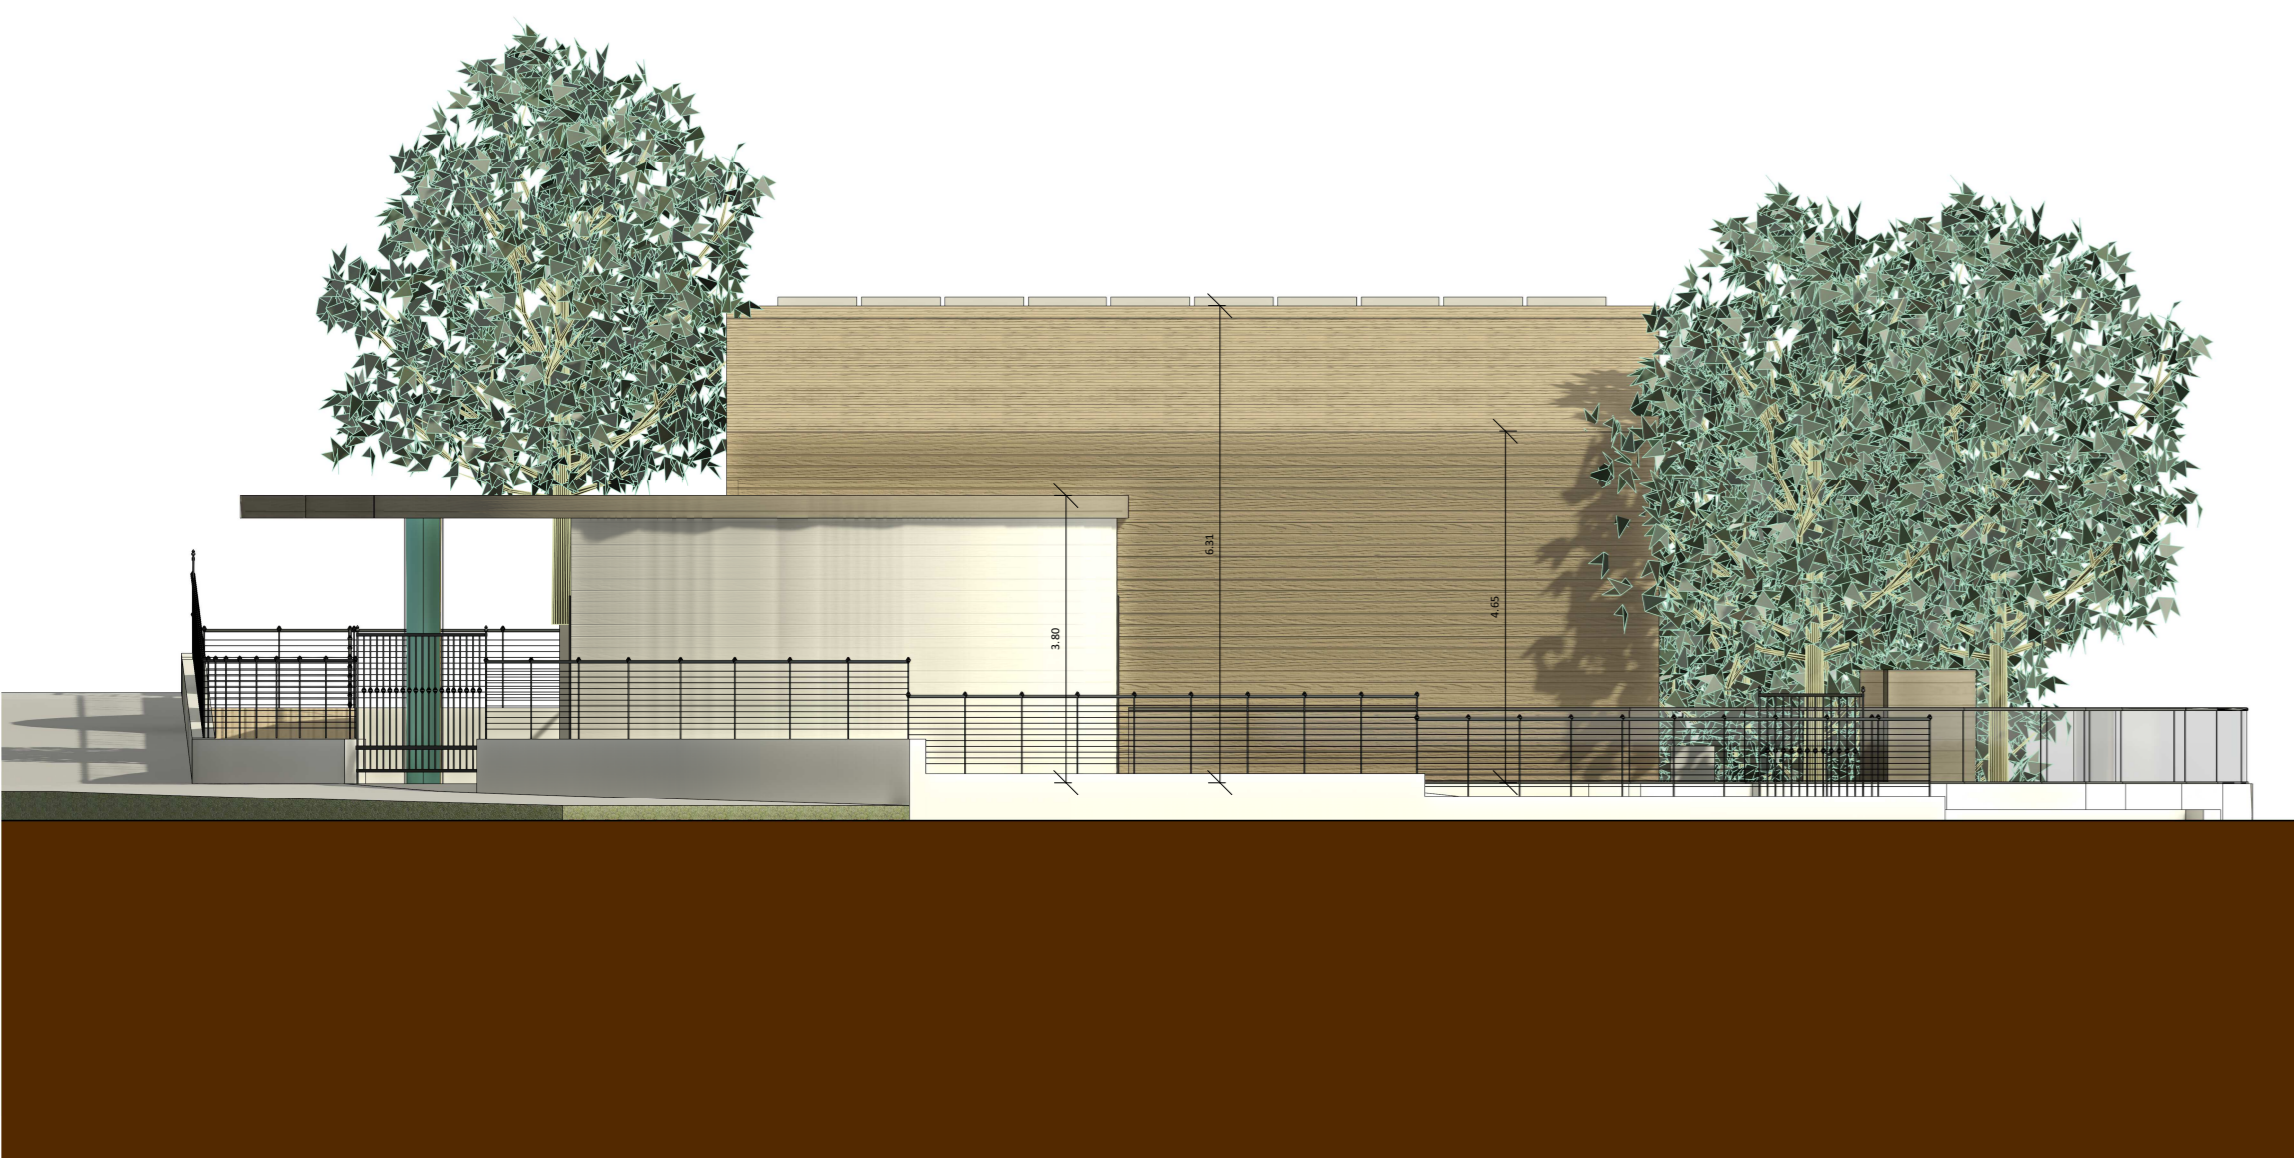

Prospetto - Sud Est
1:100

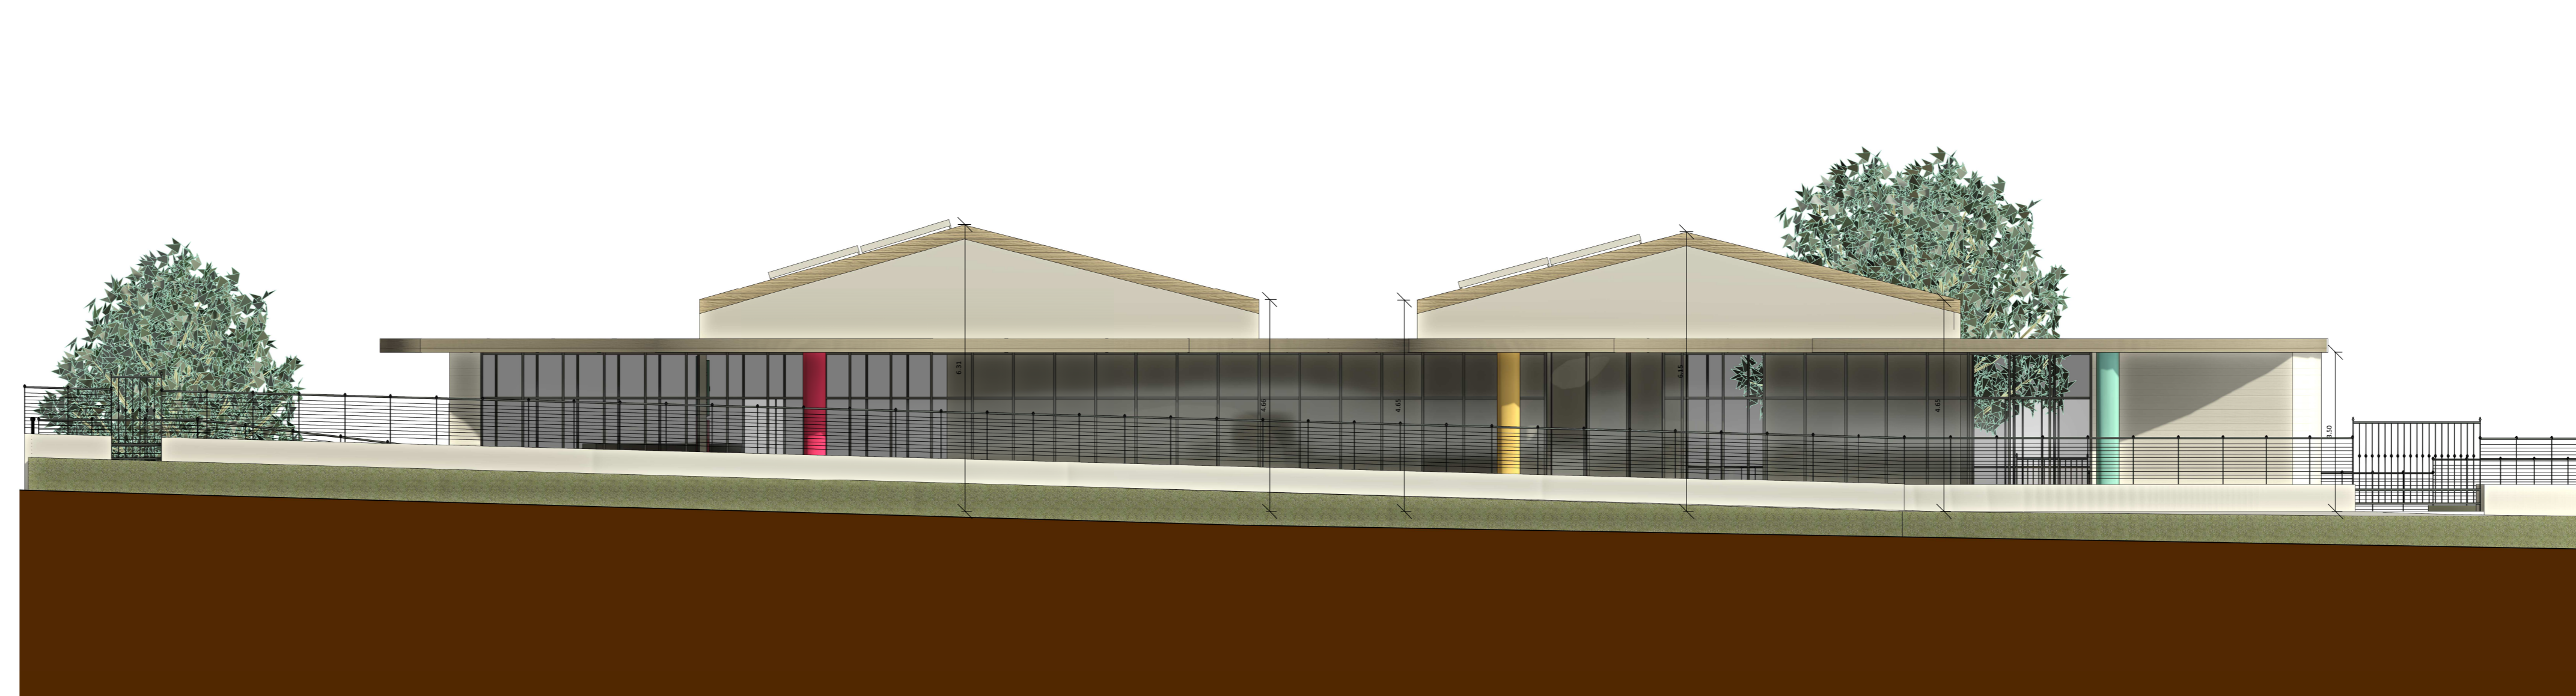

REGIONE LAZIO
Comune di Rocca di Papa

Viale Enrico Ferri n. 67 (sede provvisoria)
telefono: 06 9499281
e-mail: protocollo@comune.roccadipapa.rm.it

IFQC **IAF** **MASUCCI**

Studio Tecnico MASUCCI
Via Antica Anagnina n°46B, Inc. Pabluco - 07101 L'Aquila - Tel. 0862-24197
P.ia V.A. 0182349891 - e-mail: info@studiomassucci.com

COMMITTENTE:
Comune di Rocca di Papa - Viale Enrico Ferri n. 65 - 00040 Rocca di Papa (RM) -RUP : Ing. Giuseppe Belligno

Progettista Architettonico:
Dott. Ing. Giovambattista MASUCCI

Progettista Strutturale:
Dott. Ing. Barbara MASUCCI

Progettista Impianti:
Dott. Ing. Giovambattista MASUCCI

OGGETTO:
Progettazione Definitiva per i lavori di realizzazione del nuovo Asilo Nido denominato "Colle Delle Fate"

Collaboratori:
Dott. Ing. Valentina BUTTARAZZI
Dott. Ing. Vita CAROLI CASAVOLA
Dott. Ing. Federico CIOCCA
Dott. Ing. Martina FUSCHI
Dott. Ing. Valentina PESCE
Dott. Ing. Francesco ROCCHETTI

Plante, prospetti - Stato di Progetto

Impresa appaltatrice:	Collaboratori:	Spazio riservato all'ufficio
-----------------------	----------------	------------------------------

AGGIORNAMENTI:	Protocollo	SCALA:	TAVOLA
n. data aggiornamenti		1:100	PROGETTUALE
0			
A			
B			
C			