


REGIONE LAZIO
 COMUNE DI ROCCA DI PAPA

CONSORZIO
 "GIARDINO DEGLI ULIVI"

PROGRAMMA DI RECUPERO URBANO

AI SENSI DELLA L.493/93 ART.11

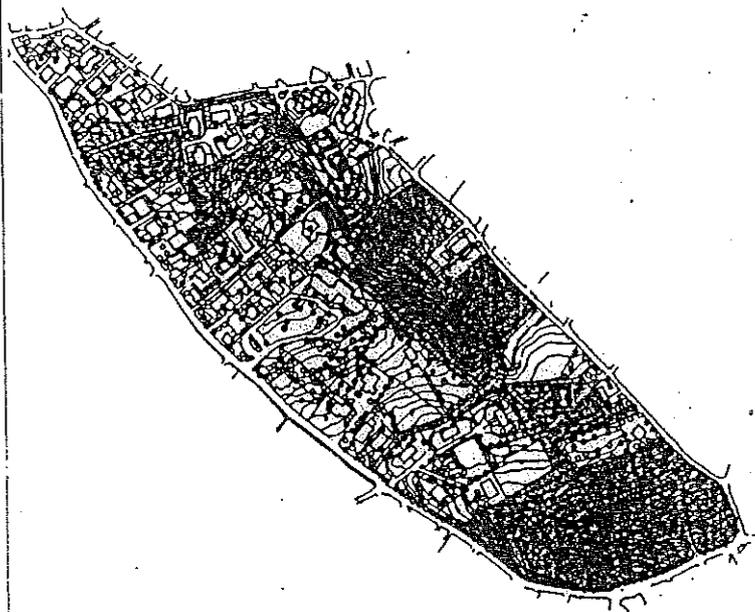

REGIONE LAZIO
 ASSESSORATO AMBIENTE
 VISTO DI COMPATIBILITÀ ECOLOGICA
 ART. 13 legge 2/2/1974 n. 64
 IL DIRIGENTE DELL'UFFICIO
 (Ing. Renato Gliardi)

PROGETTO URBANISTICO

NUOVI TIPI

IL PROGETTISTA




IS inter service
 Soc. Coop. A.R.L.
 Ufficio: Via delle Libertà 7 - 00900 COLONNA (RM)
 P. IVA 04994231007 - C.C.I.A.A. 789089 - Trib. 10123/92


I PROPONENTI

CONSORZIO
"Giardino degli Ulivi"
 VIA DI EKASCATI, 201
 00040 ROCCA DI PAPA (ROMA)
 Partita Iva 05252401004

DATA	20.10.1997	ZONIZZAZIONE SU BASE CATASTALE	TAV.	U7
DIS.	RSP		SCALA:	1:2.000
REV.	RSP		FILE :	
APP.	RSP		NOTE:	
AGGIORNAMENTI				
DATA	DIS.	APP.	NOTE	
10.03.1999			NUOVI TIPI	

STUDIO DI PROGETTAZIONE
 DOTT. ING. ANTONIO COLLELUORI & PARTNERS

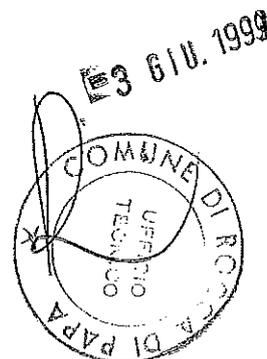

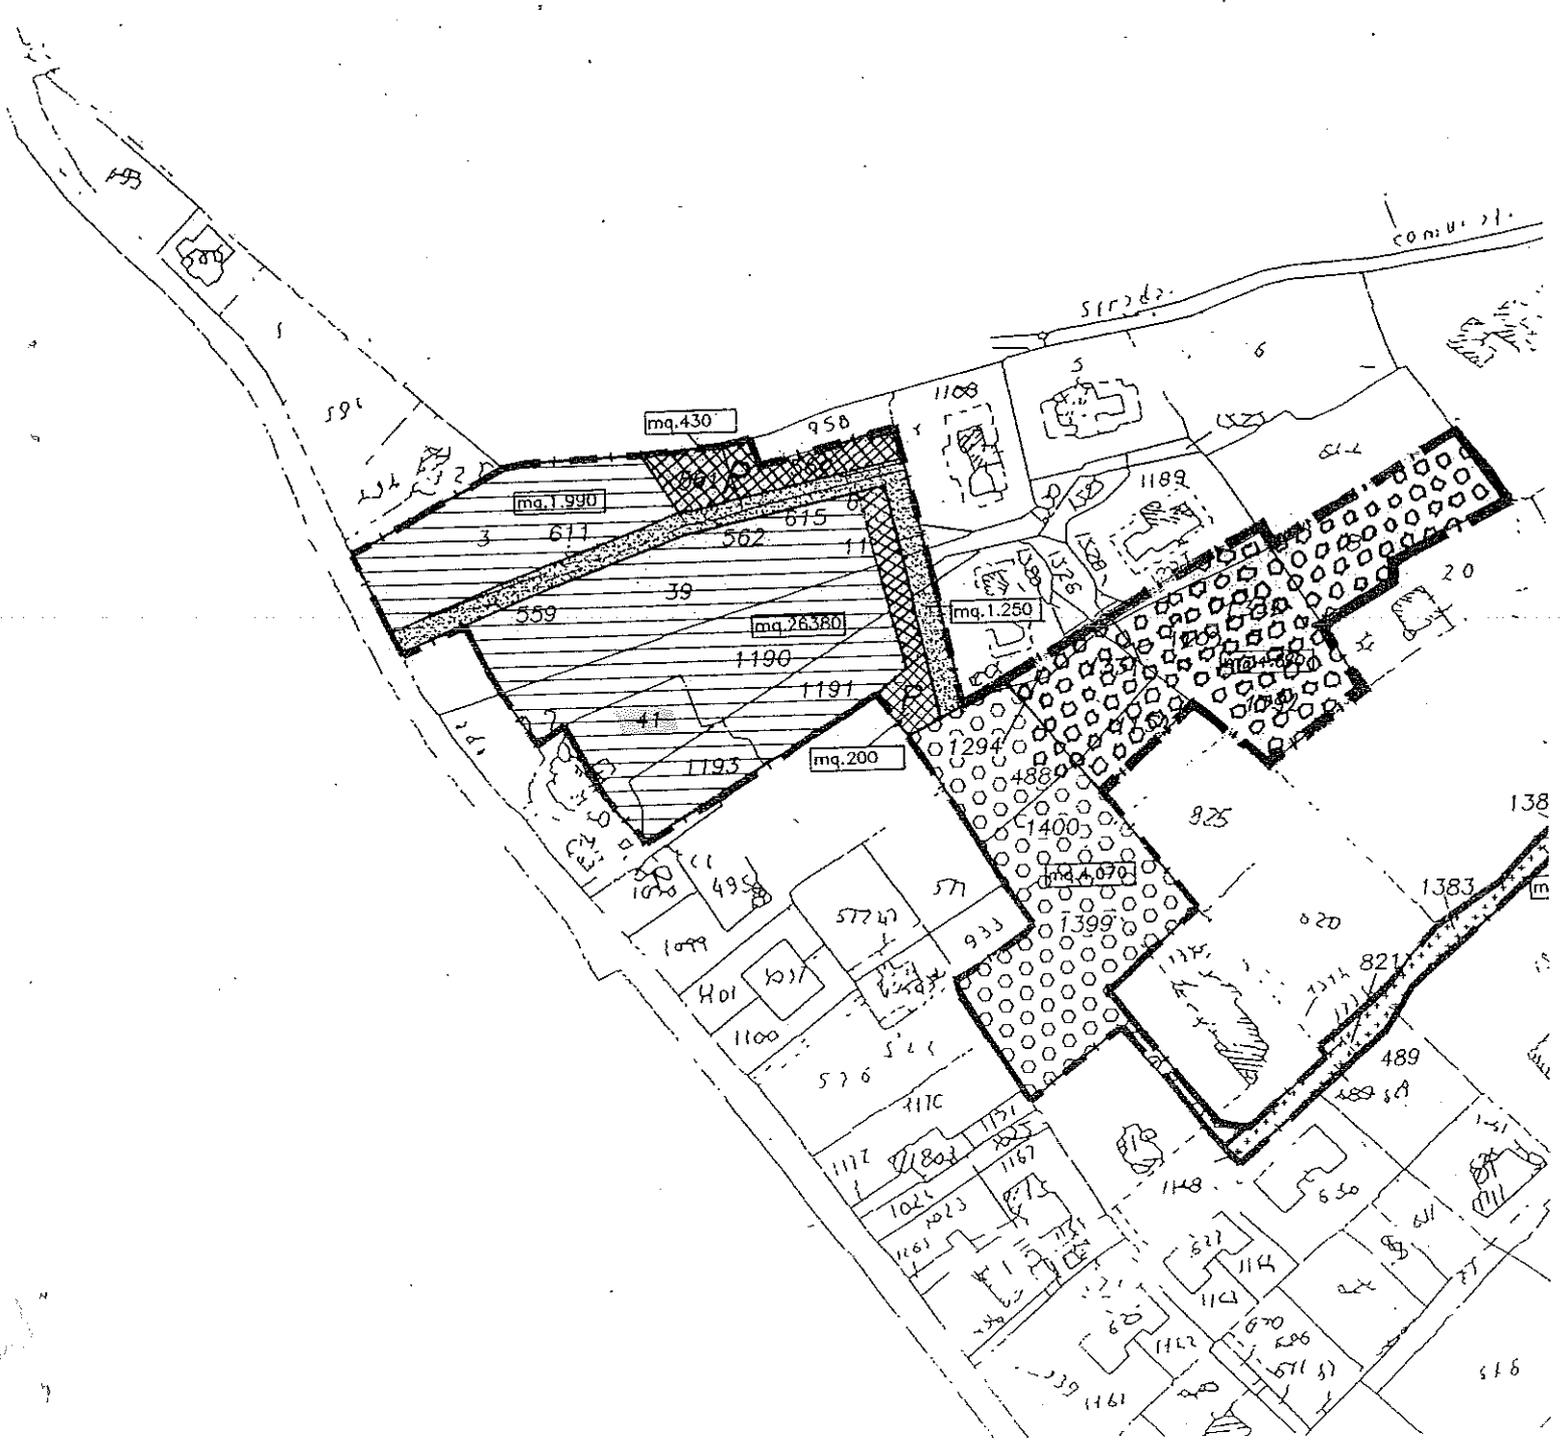


REGIONE LAZIO
 COMUNE DI ROCCA DI PAPA

CONSORZIO
 "GIARDINO DEGLI ULIVI"

PROGRAMMA DI RECUPERO URBANO

AI SENSI DELLA L.493/93 ART.11

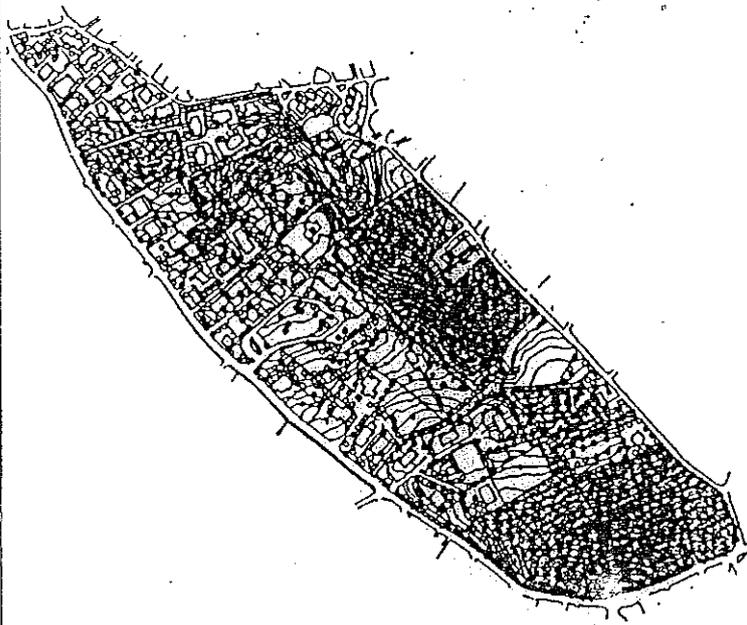

REGIONE LAZIO
 ASSESSORATO AMBIENTE
 VISTO DI COMPATIBILITÀ CENOMORFOLOGICA
 ART. 13 legge 2/2/1974 n. 64
 IL DIRIGENTE DELL'UNIFIC.
 (Ing. Renato Gilardi)

PROGETTO URBANISTICO
 NUOVI TIPI

IL PROGETTISTA

[Handwritten signature]


inter service
 S.p.A. A.R.L.
 Ufficio: Via ...
 P. IVA 04.094201007 - C.C.A.A. ...
 Tel. 10123/92

15/3 6/11/1999

I PROPONENTI

CONSORZIO
 "Giardino degli Ulivi"
 VIA DI FRASCATI, 201
 00040 ROCCA DI PAPA (ROMA)
 Partita Iva 05252401004

DATA	20.10.1997	AREE DA CEDERE AL COMUNE		TAV.	U12
DIS.	RSP			SCALA:	1:2.000
REV.	RSP			FILE :	
APP.	RSP	NOTE:			
AGGIORNAMENTI					
DATA	DIS.	APP.	NOTE		
10.03.1999			NUOVI TIPI		

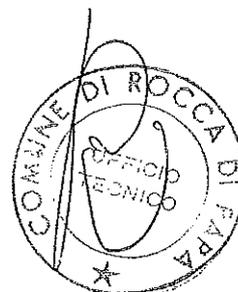


REGIONE LAZIO
 COMUNE DI ROCCA DI PAPA

CONSORZIO
 "GIARDINO DEGLI ULIVI"

PROGRAMMA DI RECUPERO URBANO


AI SENSI DELLA L.493/93 ART.11

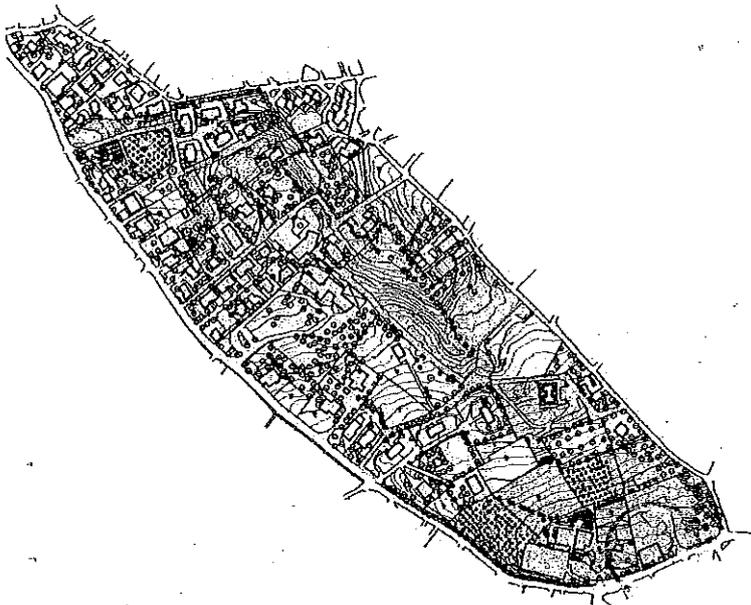

REGIONE LAZIO
 ASSESSORATO AMBIENTE
 VISTO DI COMPATIBILITÀ GEOMORFOLOGICA
 ART. 13 legge 2/2/1974 n. 64
 IL DIRIGENTE DELL'UFFICIO
 (Ing. Renato Gilardi)

PROGETTO URBANISTICO
 NUOVI TIPI

L. PROGETTISTA

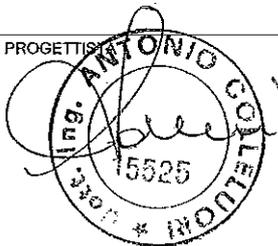

inter service 1
 Soc. s.a.s. A.R.L.
 Ufficio: COLONNA (RM)
 P. IVA 04394231002 - Tel. 10123/52


PROPONENTI


CONSORZIO
 "Giardino degli Ulivi"
 VIA DI FRASCATI, 201
 00040 ROCCA DI PAPA (ROMA)
 Partita Iva 05252401004

13 GIU. 1999

DATA	20.10.1997	PLANOVOLUMETRICO		TAV.	U8
SIS.	RSP			SCALA:	1:1.000
REV.	A-CLL			FILE:	010-U8
PP.	A-CLL	NOTE:			
AGGIORNAMENTI					
DATA	DIS.	APP.	NOTE		
08.07.1998	B-CLL	A-CLL	PARCHEGGI		
10.03.1999	C-CRT	A-CLL	VOLUMETRIE		

STUDIO DI PROGETTAZIONE

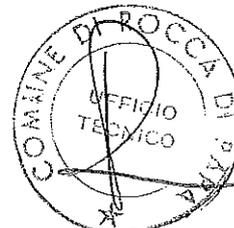

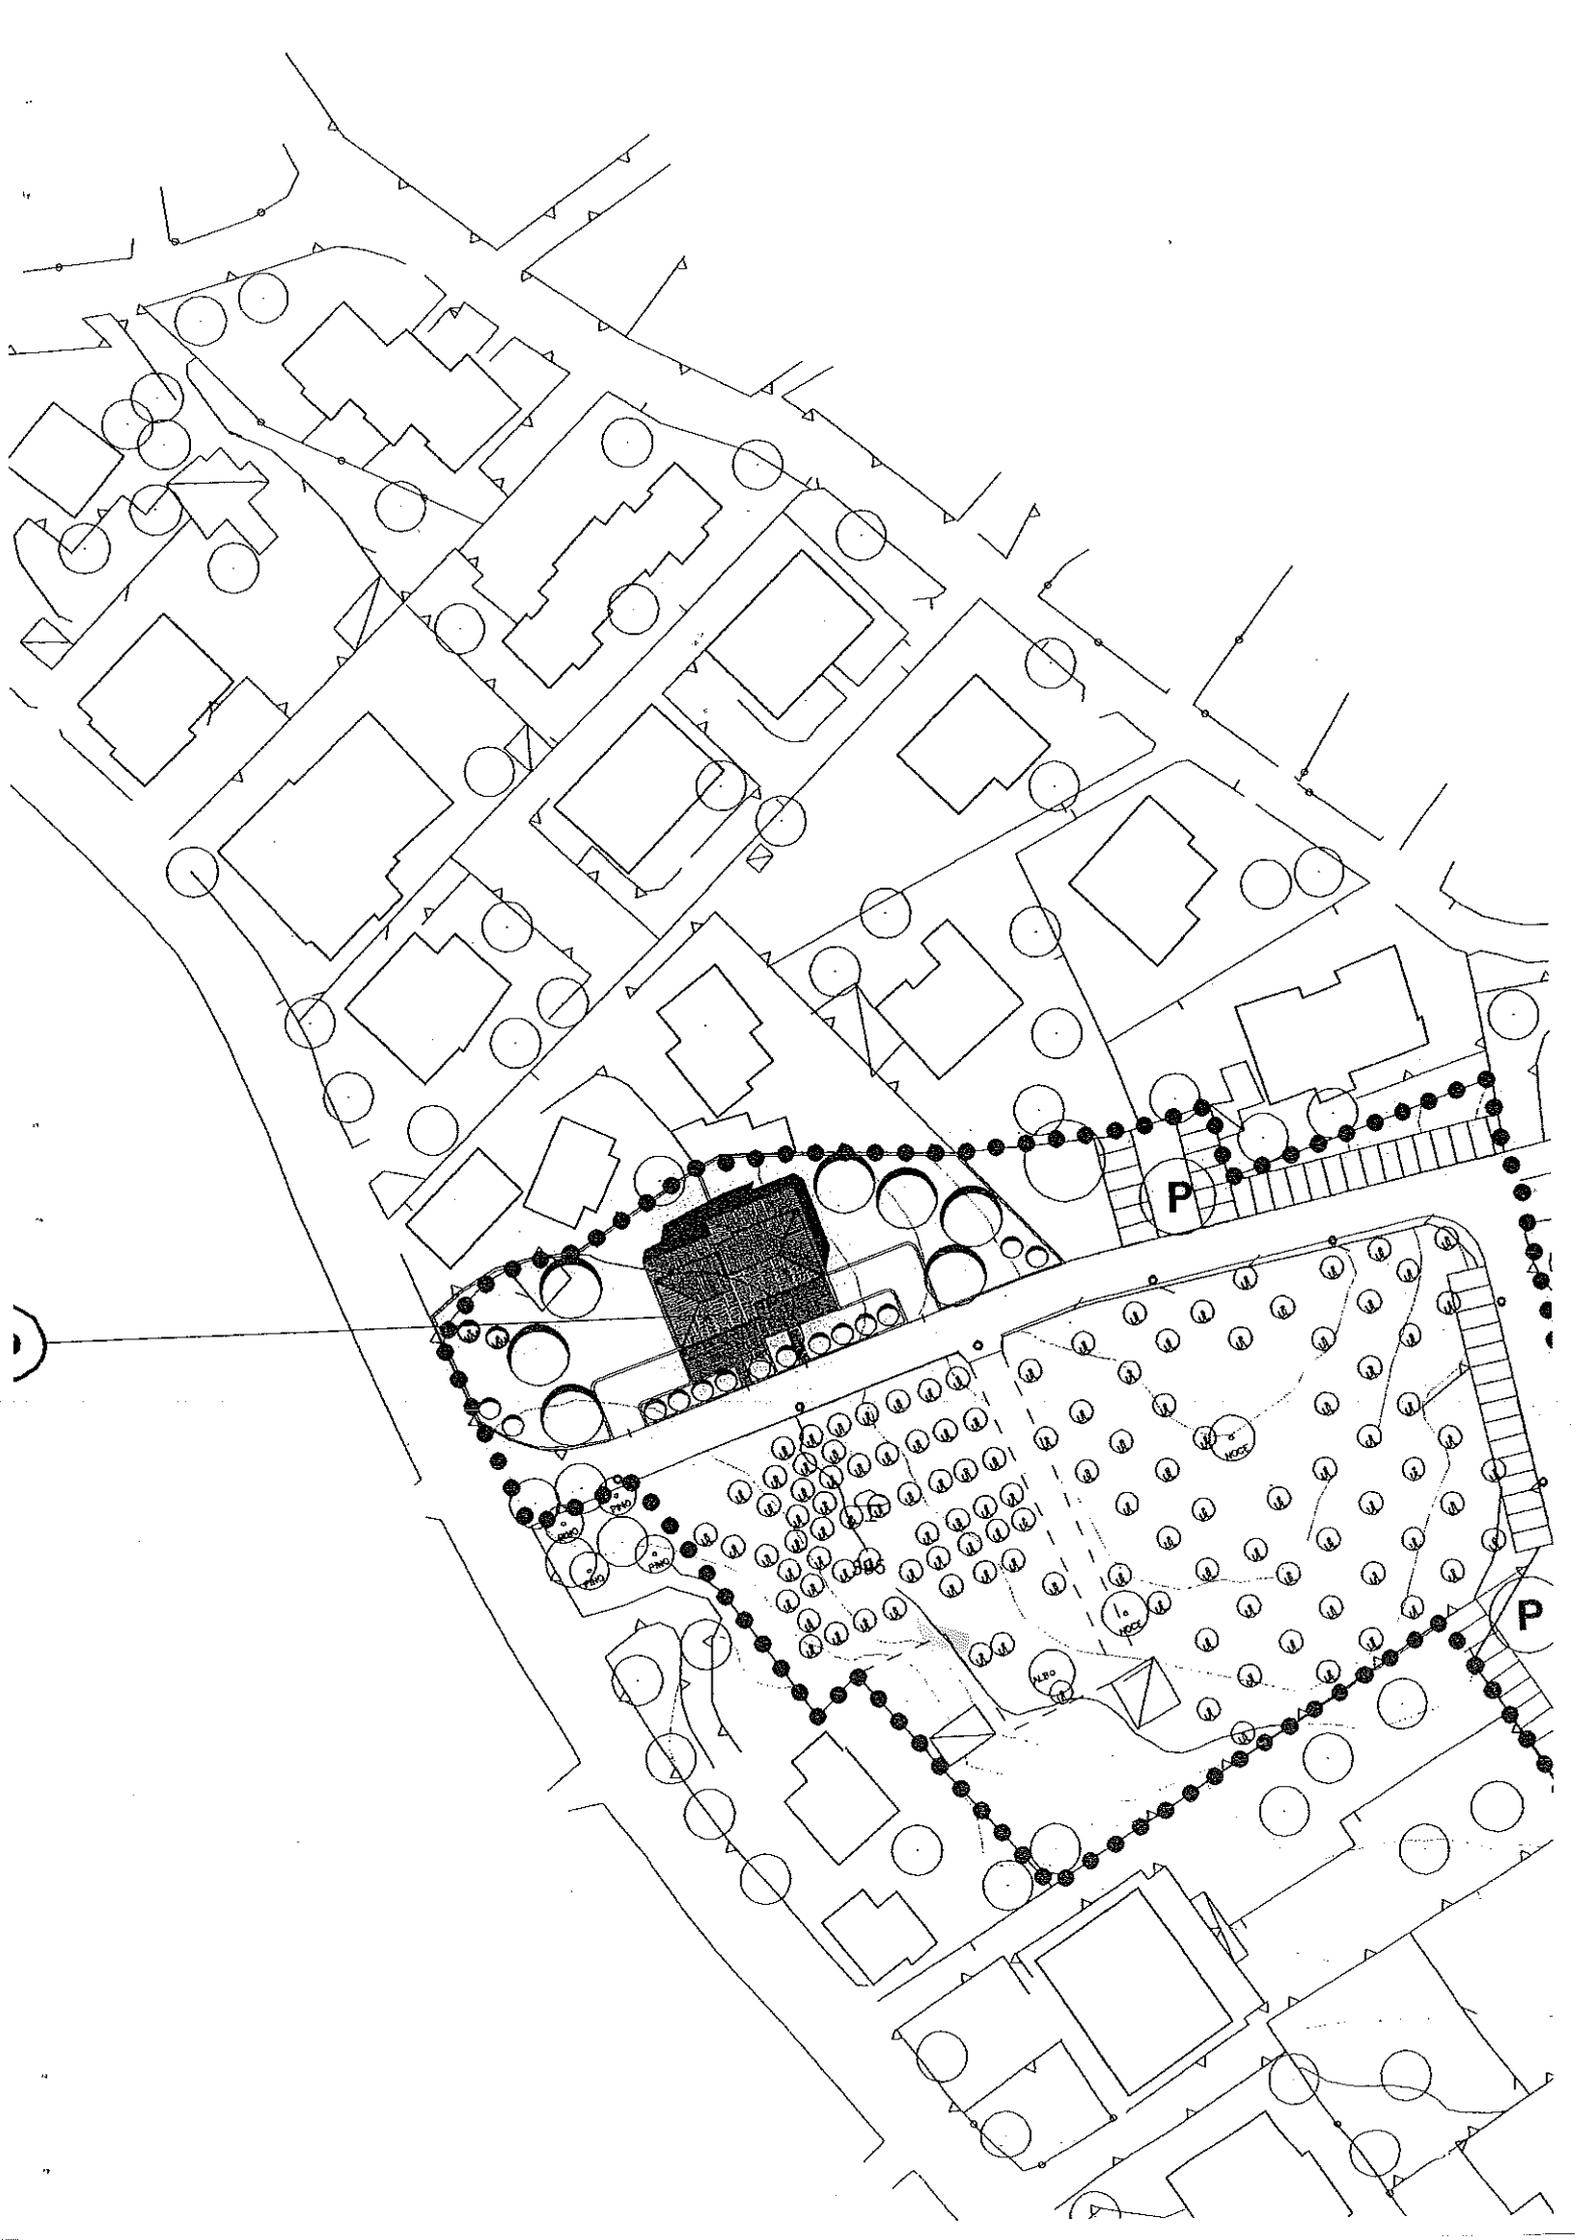


REGIONE LAZIO
COMUNE DI ROCCA DI PAPA

CONSORZIO
"GIARDINO DEGLI ULIVI"

PROGRAMMA DI RECUPERO URBANO


PROGETTO URBANISTICO

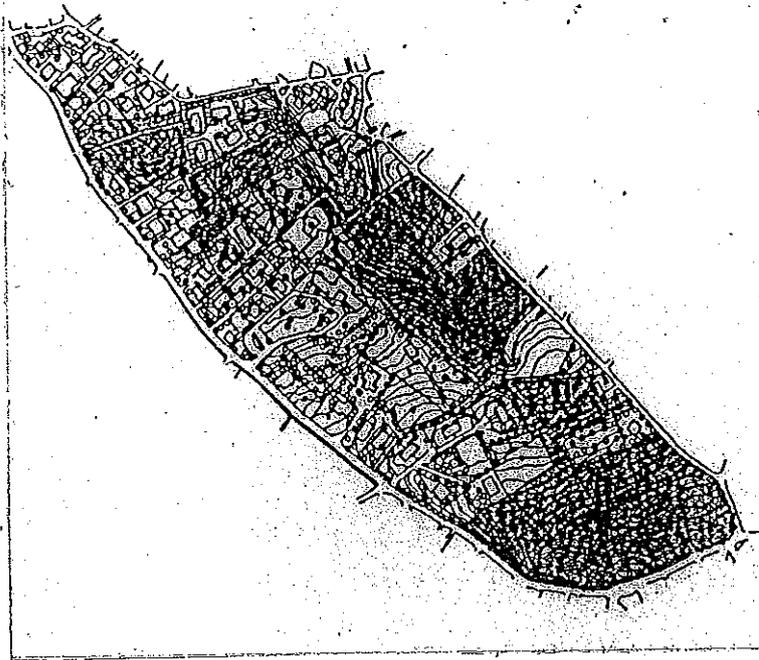

REGIONE LAZIO
ASSESSORATO AMBIENTE
VISTO DI COMPATIBILITA' MORFOLOGICA
ART. 13 legge 2/2/1974 n. 64

IL DIRIGENTE DELL'UFFICIO
(Ing. Renato Gilardi)

PROGETTO URBANISTICO

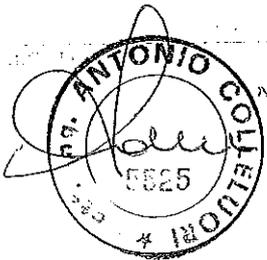

inter service
Soc. Coop. A.R.L.
Ufficio: Via della Libertà, 100 - 00187 ROMA (RM)
P. IVA 04284231007 - C.C.I.A.A. 765049 - Trib. 10123/92


CONSORZIO
"Giardino degli Ulivi"
VIA DI FRASCATI, 201
00040 (ROCCA DI PAPA) (ROMA)
Partita Iva 05252401004

23 GIU. 1999

20.10.1997
RSP
RSP
RSP

PLANIMETRIA GENERALE

U6
1:2.000

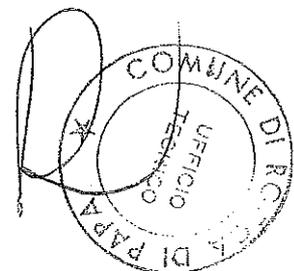

ROTTAFERRATA




REGIONE LAZIO
 COMUNE DI ROCCA DI PAPA

CONSORZIO
 "GIARDINO DEGLI ULIVI"

PROGRAMMA DI RECUPERO URBANO

AI SENSI DELLA L.493/93 ART.11

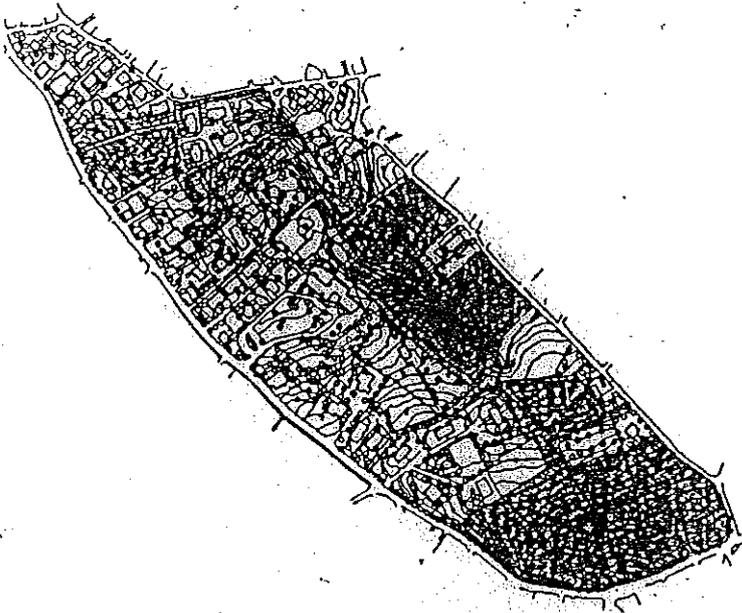


REGIONE LAZIO
 ASSESSORATO AMBIENTE
 VISTO DI COMPATIBILITÀ GEOMORFOLOGICA
 ART. 13 legge 2/2/1974 n. 64
 IL DIRIGENTE DELL'UFFICIO
 (Ing. Pierato Gilardi)

PROGETTO URBANISTICO

NUOVI TIPI

IL PROGETTISTA

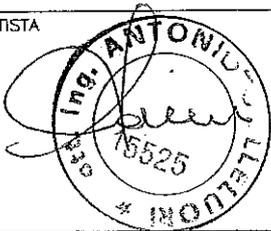

inter service
 Soc. Coop. A.R.L.
 Ufficio: Via delle... COLOMNA (RM)
 P. IVA 04394931007 - CUB. A 709034 - T.02. 10123/92

I PROPONENTI

CONSORZIO
"Giardino degli Ulivi"
 VIA DI FRASCATI, 201
 00040 ROCCA DI PAPA (ROMA)
 Partita Iva 05252401004

DATA 20.10.1997
 DIS. RSP
 REV. RSP
 APP. RSP

SERVIZI PUBBLICI

TAV. U9

SCALA: 1:2.000

NOTE:

FILE :

AGGIORNAMENTI


DATA 10.03.1999

DIS.

APP.

NOTE

NUOVI TIPI

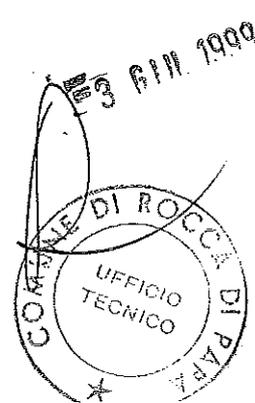


REGIONE LAZIO
 COMUNE DI ROCCA DI PAPA

CONSORZIO
 "GIARDINO DEGLI ULIVI"

PROGRAMMA DI RECUPERO URBANO

AI SENSI DELLA L.493/93 ART.11

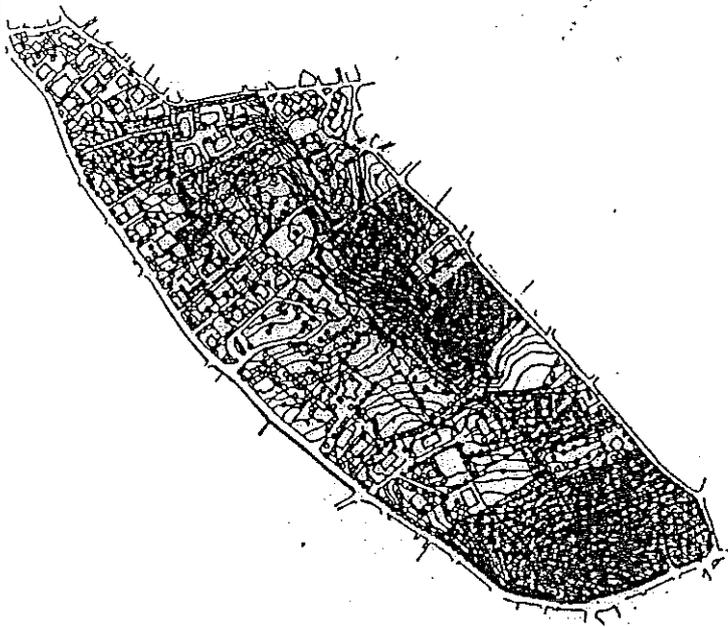


REGIONE LAZIO
 ASSESSORATO AMBIENTE
 VISTO DI COMPATIBILITÀ GEOLOGICA
 ART. 13 legge 2/2/1974 n. 64

IL DIRIGENTE DELL'UFFICIO
 (Ing. Renato Gilardi)

PROGETTO URBANISTICO
 NUOVI TIPI

IL PROGETTISTA

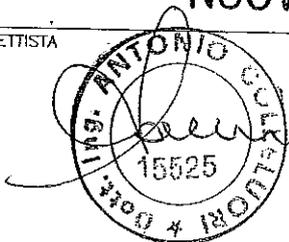

IS inter service
 Soc. Coop. A.R.L.
 Ufficio: Via della Libertà, 100 - 00100 COLOGNA (RM)
 P. IVA 04394231007 - C. I.A.A. 703089 - Trib. 10123/92


I PROPONENTI

CONSORZIO
 "Giardino degli Ulivi"
 VIA DI FRASCATI, 201
 00040 ROCCA DI PAPA (ROMA)
 Partita Iva 05252401004

23 GIU. 1999

DATA	20.10.1997	VIABILITA' E SEZIONE STRADALE	TAV.	U10
DIS.	RSP		SCALA:	1:2.000
REV.	RSP		FILE :	
APP.	RSP	NOTE:		
AGGIORNAMENTI				
DATA	DIS.	APP.	NOTE	
10.03.1999				NUOVI TIPI

STUDIO DI PROGETTAZIONE

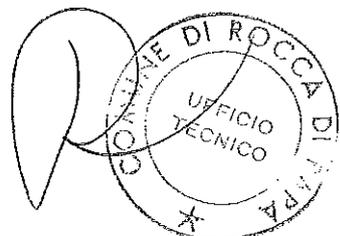




REGIONE LAZIO
COMUNE DI ROCCA DI PAPA

CONSORZIO
"GIARDINO DEGLI ULIVI"

PROGRAMMA DI RECUPERO URBANO

ART. 30 BIS DELLA L. 490/93 ART. 11

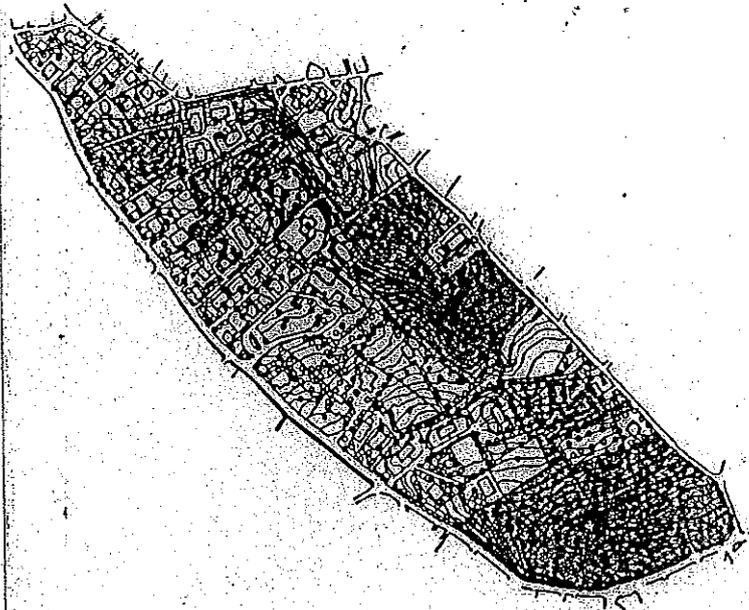

PROGETTO URBANISTICO

IL PROGETTISTA



I PROPONENTI

IS inter service "Consorzio Giardino degli Ulivi"
Soc. Coop. A.R.L. VIA DI PRASCATI, 201
00040 ROCCA DI PAPA (ROMA)
Ufficio: Via della Libertà n. 11 - 00030 COLONNA (RM)
P. IVA 04394231007 - CCIAA 763089 - Trib. 10123/92
Partita Iva 05252401004

Comune di **ROCCA DI PAPA**

Prov. di Roma

Copia conforme all'atto esistente presso
l'ufficio tecnico comunale.

Il, **11 NOV. 1997**


Il Funzionario incaricato



REGIONE LAZIO
ASSESSORATO AMBIENTE
VISTO DI COMPARIBILITÀ GEOMORFOLOGICA
ART. 13 legge 2/2/1974 n. 64
IL DIRIGENTE DEL SERVIZIO
(Ing. Renato Giardi)

DATA	STRALCIO CATASTALE		Tab. U5
DIS.	(Foglio n'1)		SCALA
REV.	NOTE		FILE
APP.	AGGIORNAMENTI		
DATA	DIS.	APP.	NOTE

COM

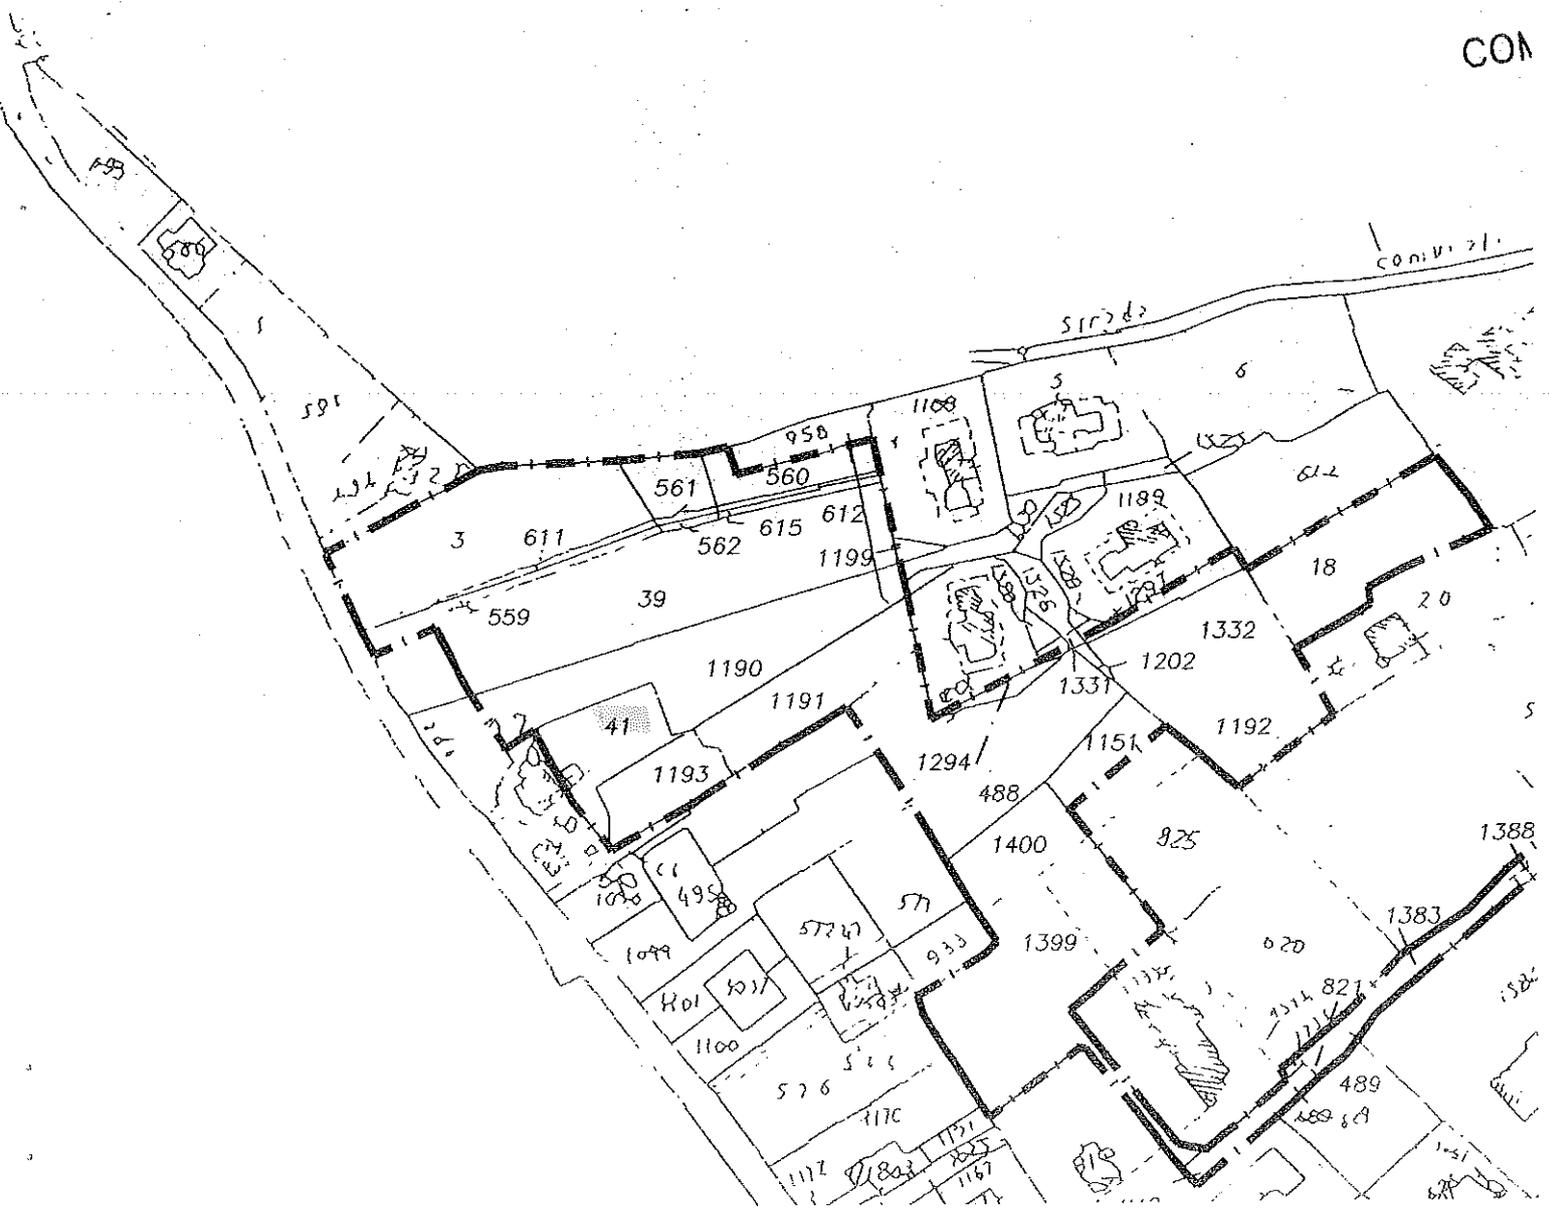


REGIONE LAZIO
COMUNE DI ROCCA DI PAPA

CONSORZIO
"GIARDINO DEGLI ULIVI"

PROGRAMMA DI RECUPERO URBANO


AI SENSI DELLA L.493/93 ART.11

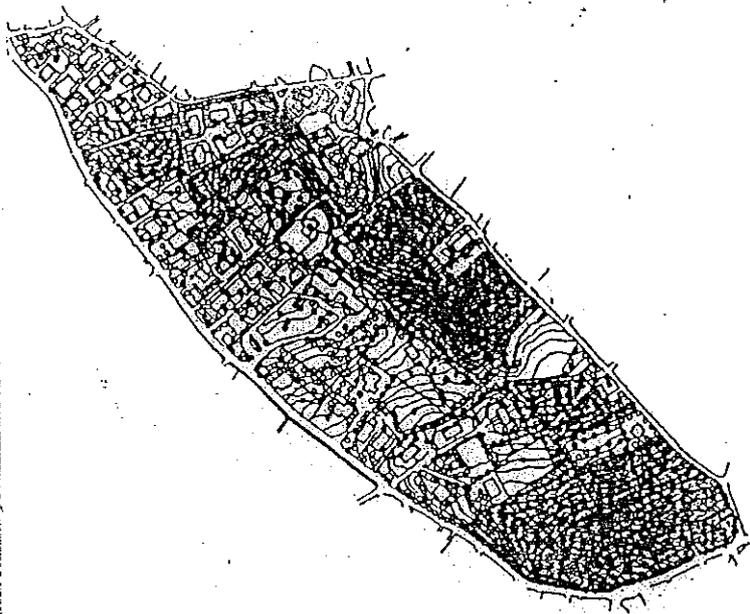

REGIONE LAZIO
ASSESSORATO AMBIENTE
VISTO DI COMPATIBILITÀ CECOMETEOROLOGICA
ART. 13 legge 2/2/1974 n. 64
IL DIRIGENTE DELL'UFFICIO
(Ing. Renato Gilardi)

PROGETTO URBANISTICO
NUOVI TIPI

IL PROGETTISTA

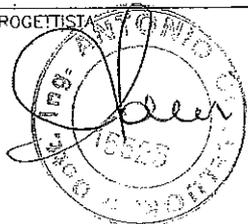

IS inter service
Soc. Coop. A.R.L.
Ufficio: Via della Libertà, 201 00030 COLONNA (RM)
P. IVA 04394231007 - CCIAA 763069 - Trib. 10123/92

I PROPONENTI

CONSORZIO
"Giardino degli Ulivi"
VIA DI FRASCATI, 201
00040 ROCCA DI PAPA (ROMA)
Partita IVA 05252401004

15/3 6/10 1999

DATA	20.10.1997
DIS.	RSP
REV.	RSP
APP.	RSP


PROGETTO DELLE
AREE A VERDE

TAV. U13
SCALA: 1:1.000
FILE :

AGGIORNAMENTI

DATA	DIS.	APP.	NOTE
10.03.1999			

NOTE
NUOVI TIPI

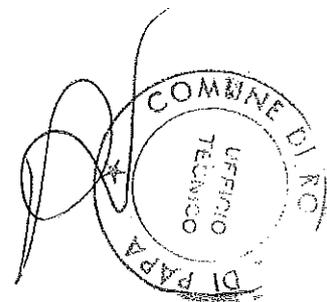


PURATORE INTERRATO

ARCHEGGIO PUBBLICO

INGRESSO PARCO DELLO SPORT

AREA SPIANATA PER GIOCO ALL'APERTO

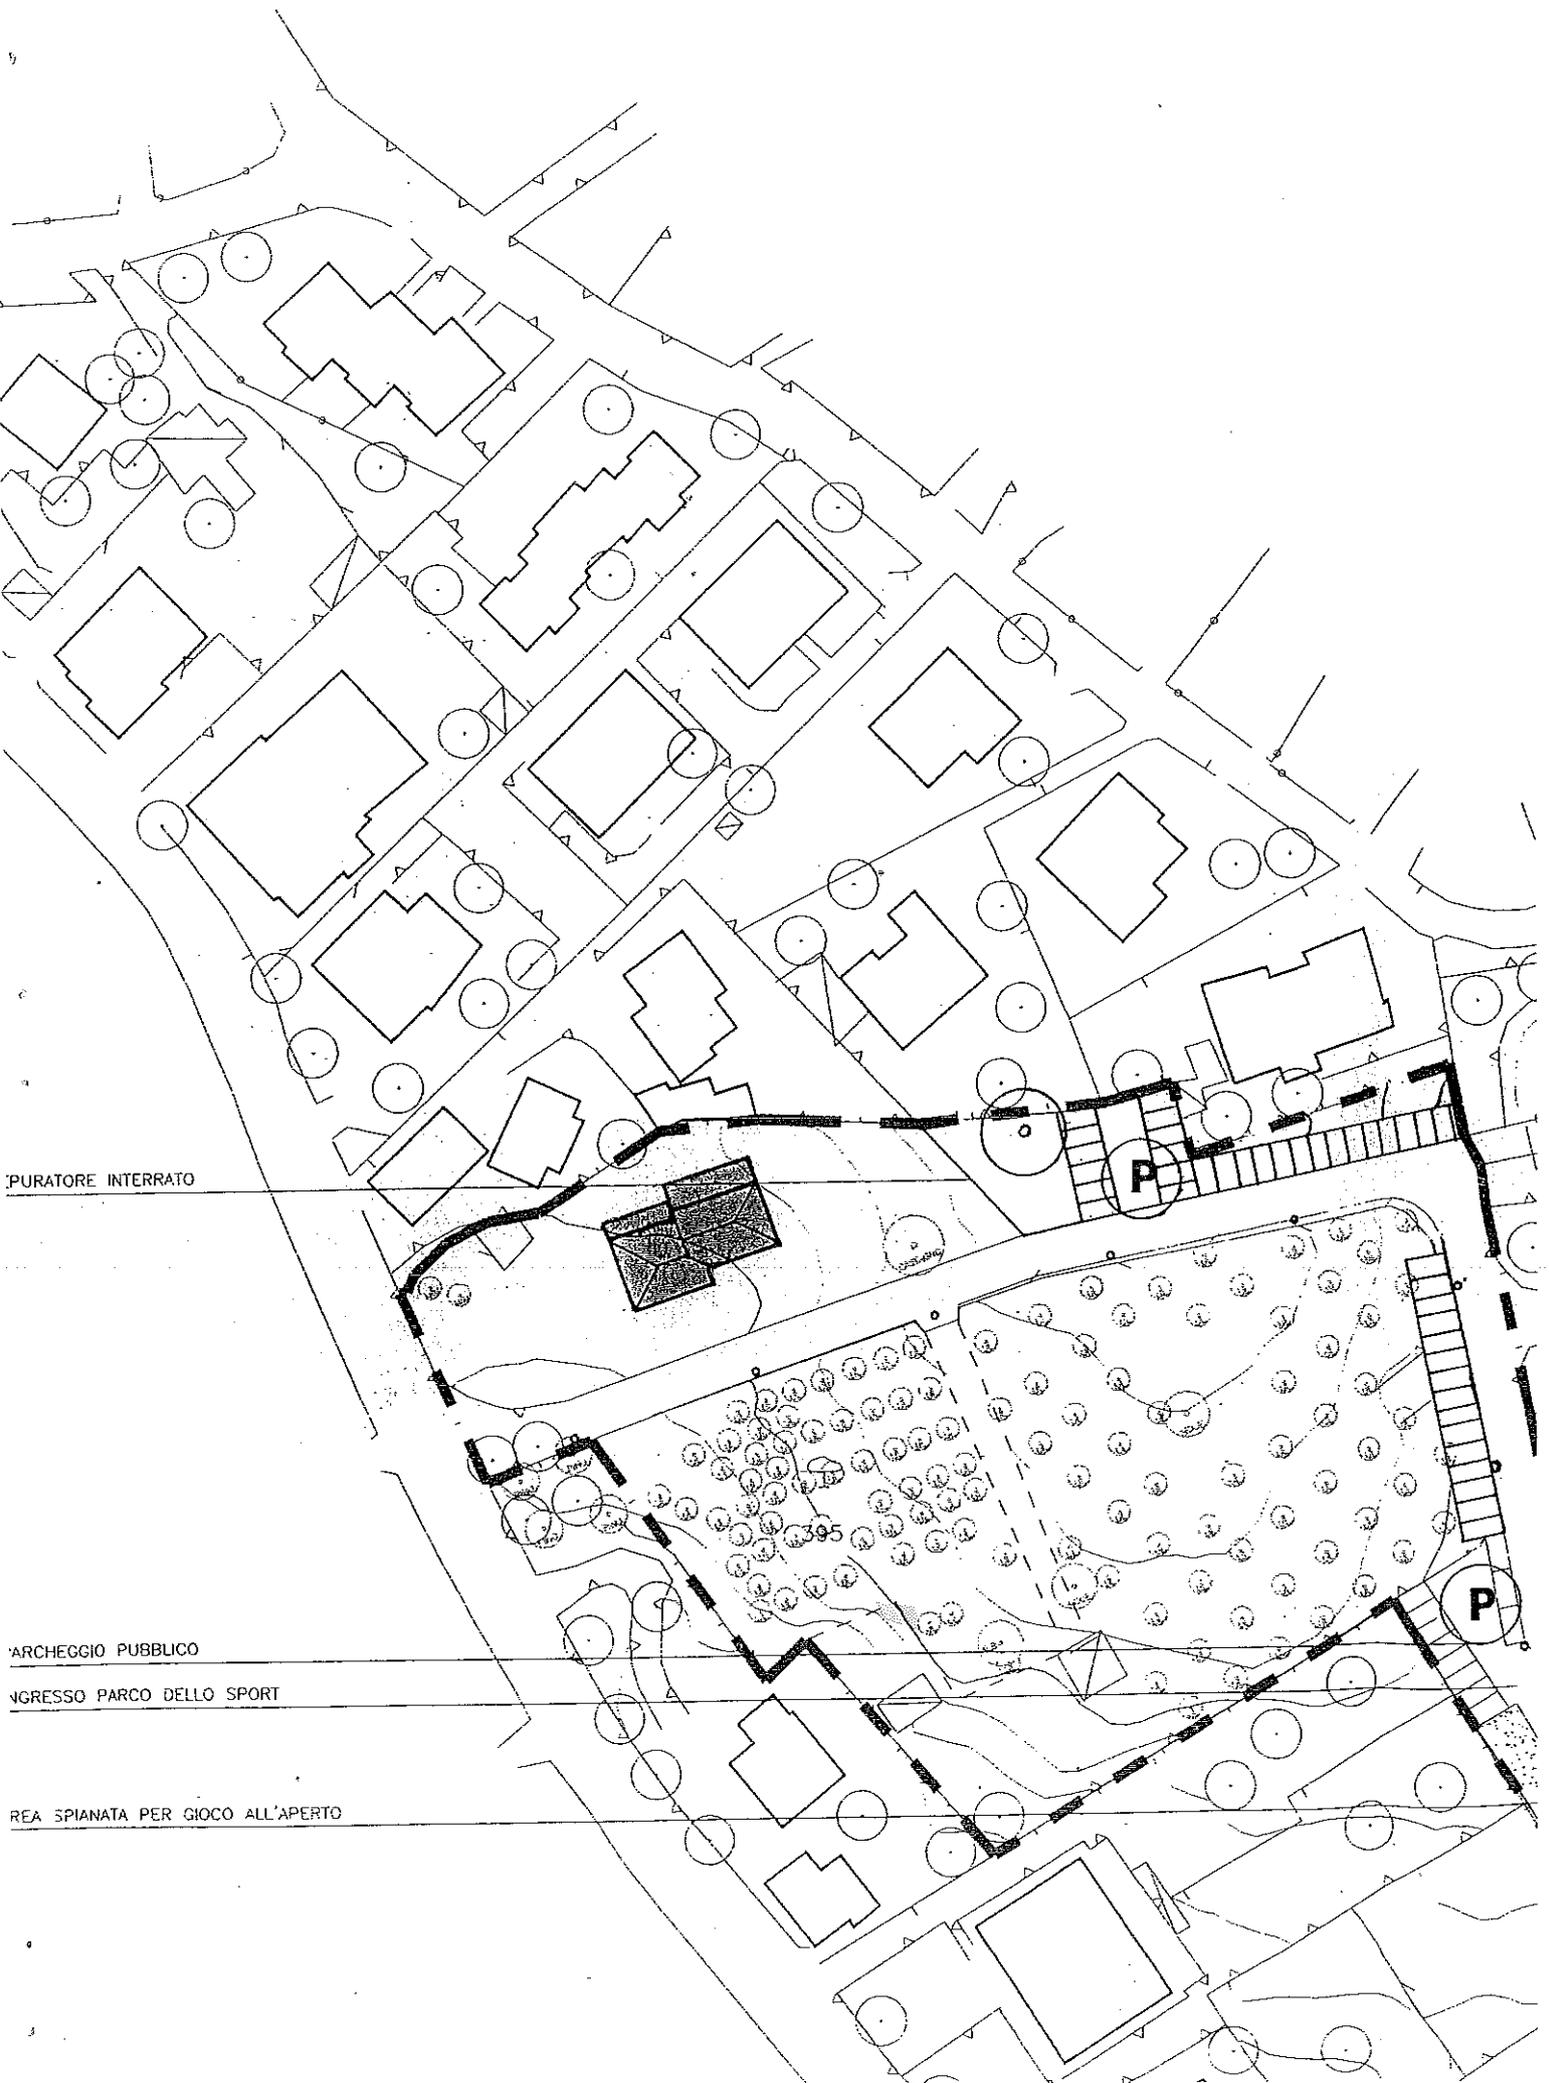


REGIONE LAZIO
 COMUNE DI ROCCA DI PAPA

CONSORZIO
 "GIARDINO DEGLI ULIVI"

PROGRAMMA DI RECUPERO URBANO


AI SENSI DELLA L.493/93 ART.11

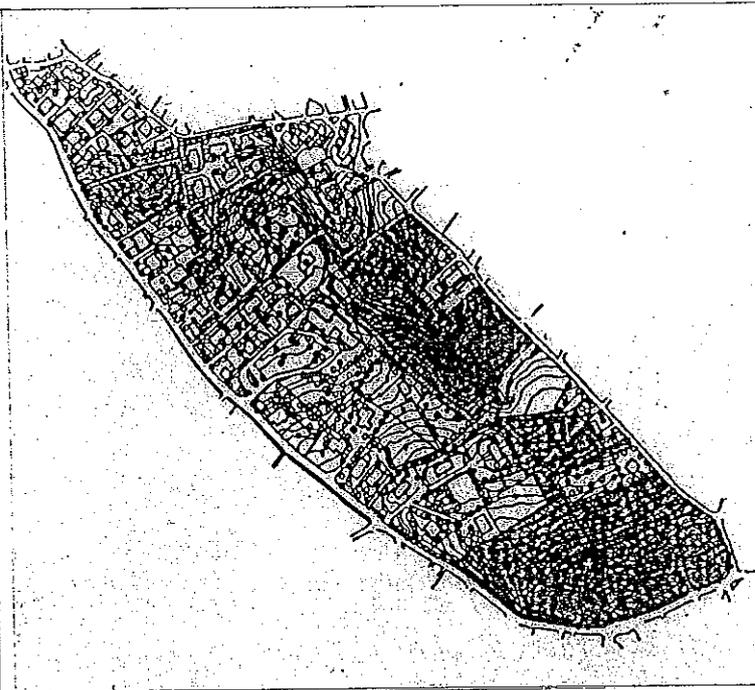

REGIONE LAZIO
 ASSESSORATO AMBIENTE
 VISTO DI COMPATIBILITÀ GEOMORFOLOGICA
 ART. 13 legge 2/2/1974 n. 64
 IL DIRIGENTE DELL'UFFICIO
 (Ing. Renato Gilardi)

PROGETTO URBANISTICO

IL PROGETTISTA

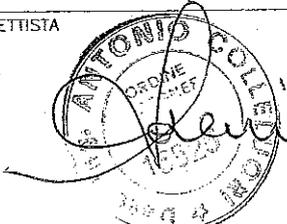

inter service
 Soc. Coop. A.R.L.
 Ufficio: Via della Libertà n. 111 00030 COLONNA (RM)
 P. IVA 04394231007 - CCIAA 763089 - Trib. 10123/92

I PROPONENTI

CONSORZIO
"Giardino degli Ulivi"
 VIA DI FRASCATI, 201
 00040 ROCCA DI PAPA (ROMA)
 Partita Iva 05252401004

DATA	20.10.1997	INDIVIDUAZIONE CUBATURE ESISTENTI	TAV.	U14
DIS.	RSP	E TERRENI SOG. AD ATTO D'OBBLIGO	SCALA:	1:2.000
REV.	RSP		FILE	
APP.	RSP	NOTE		

AGGIORNAMENTI

DATA	DIS	APP.	NOTE

MEG 6/10. 1999

