




Piano Terzo

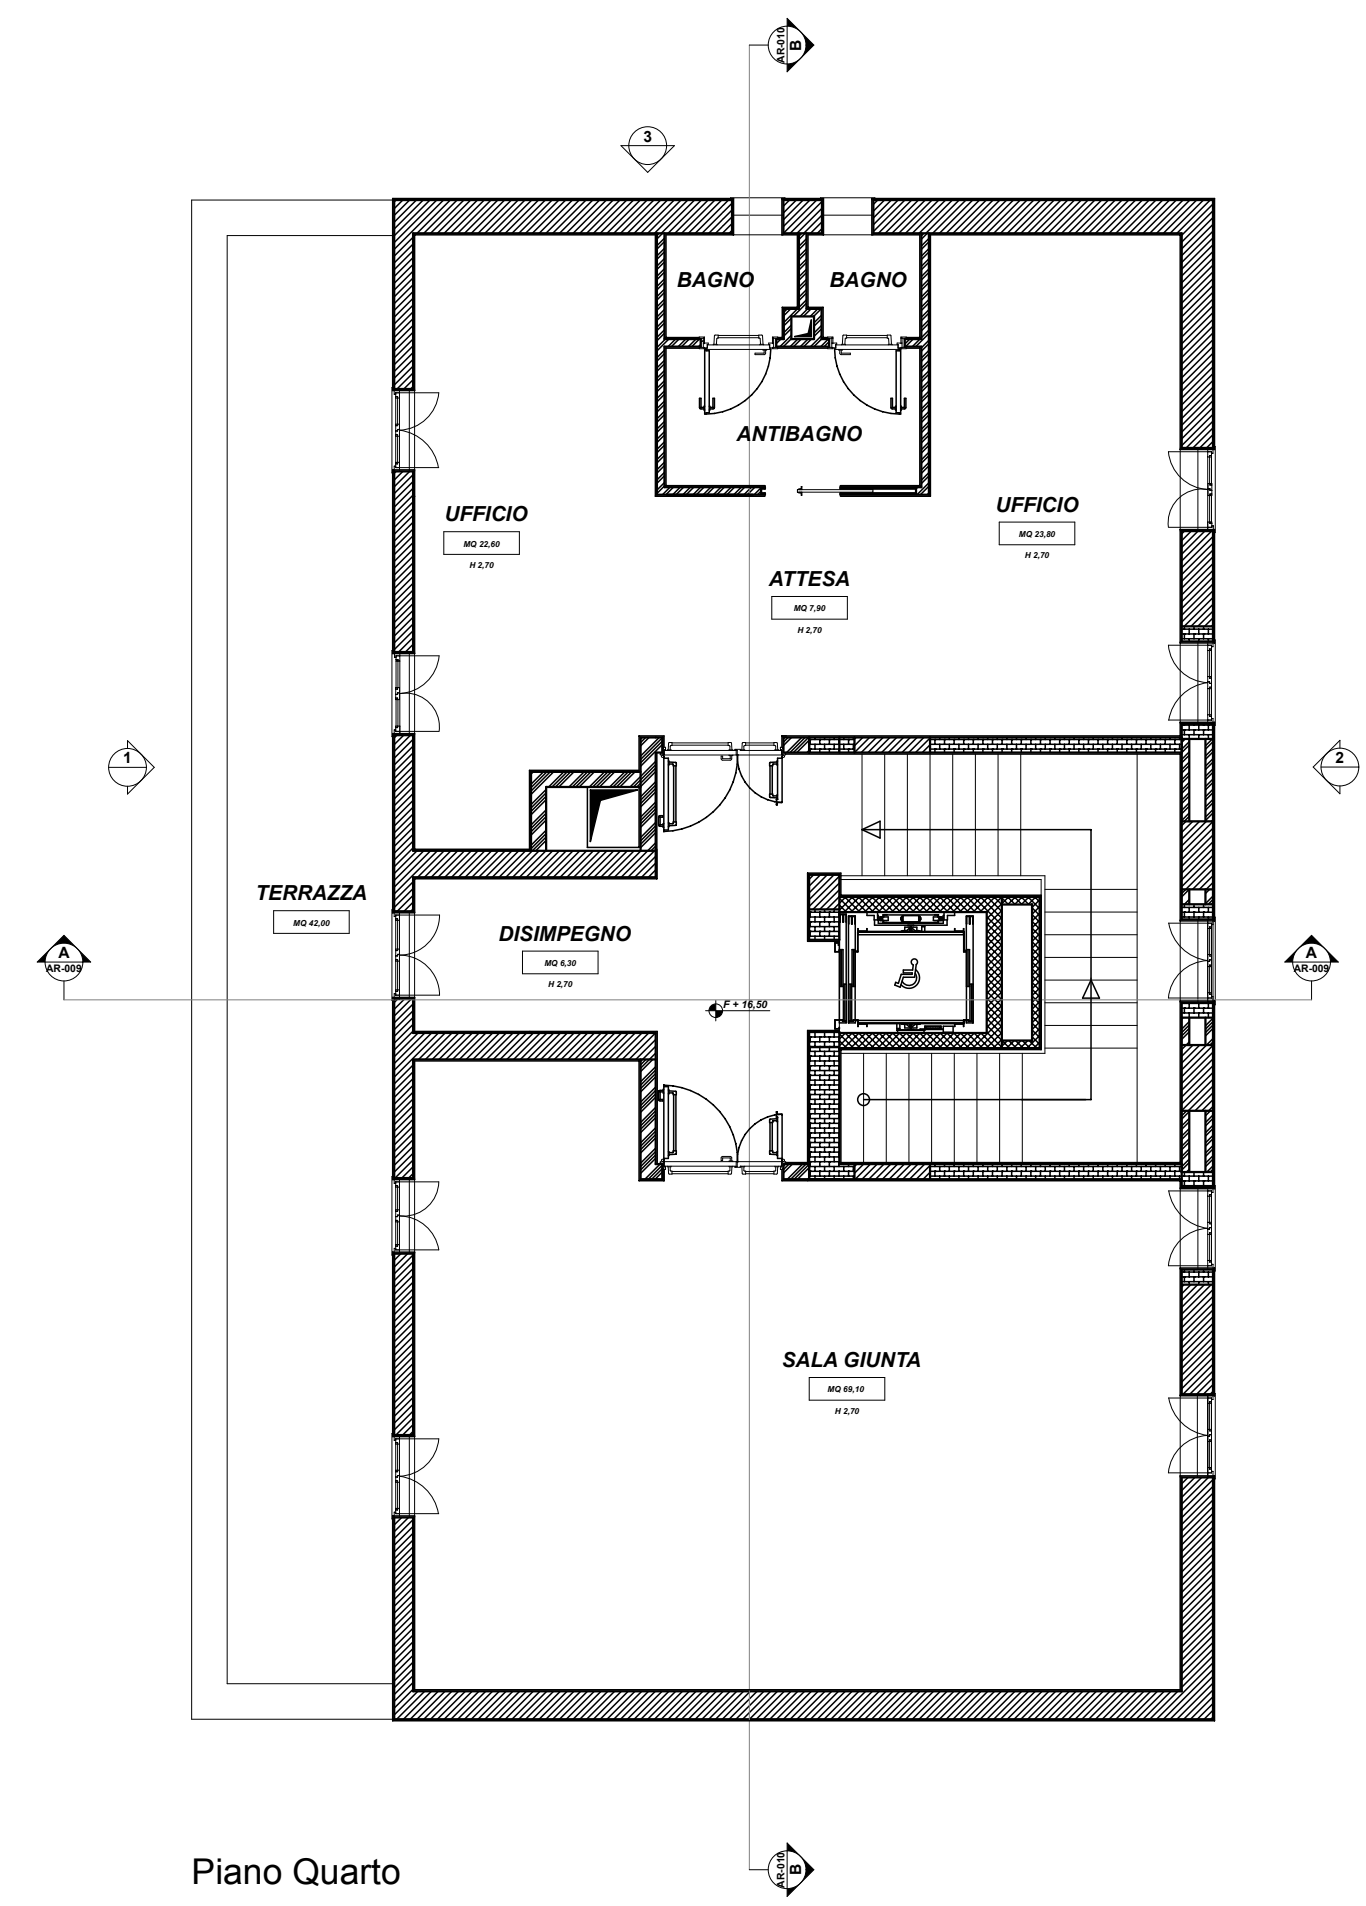

Piano Quarto

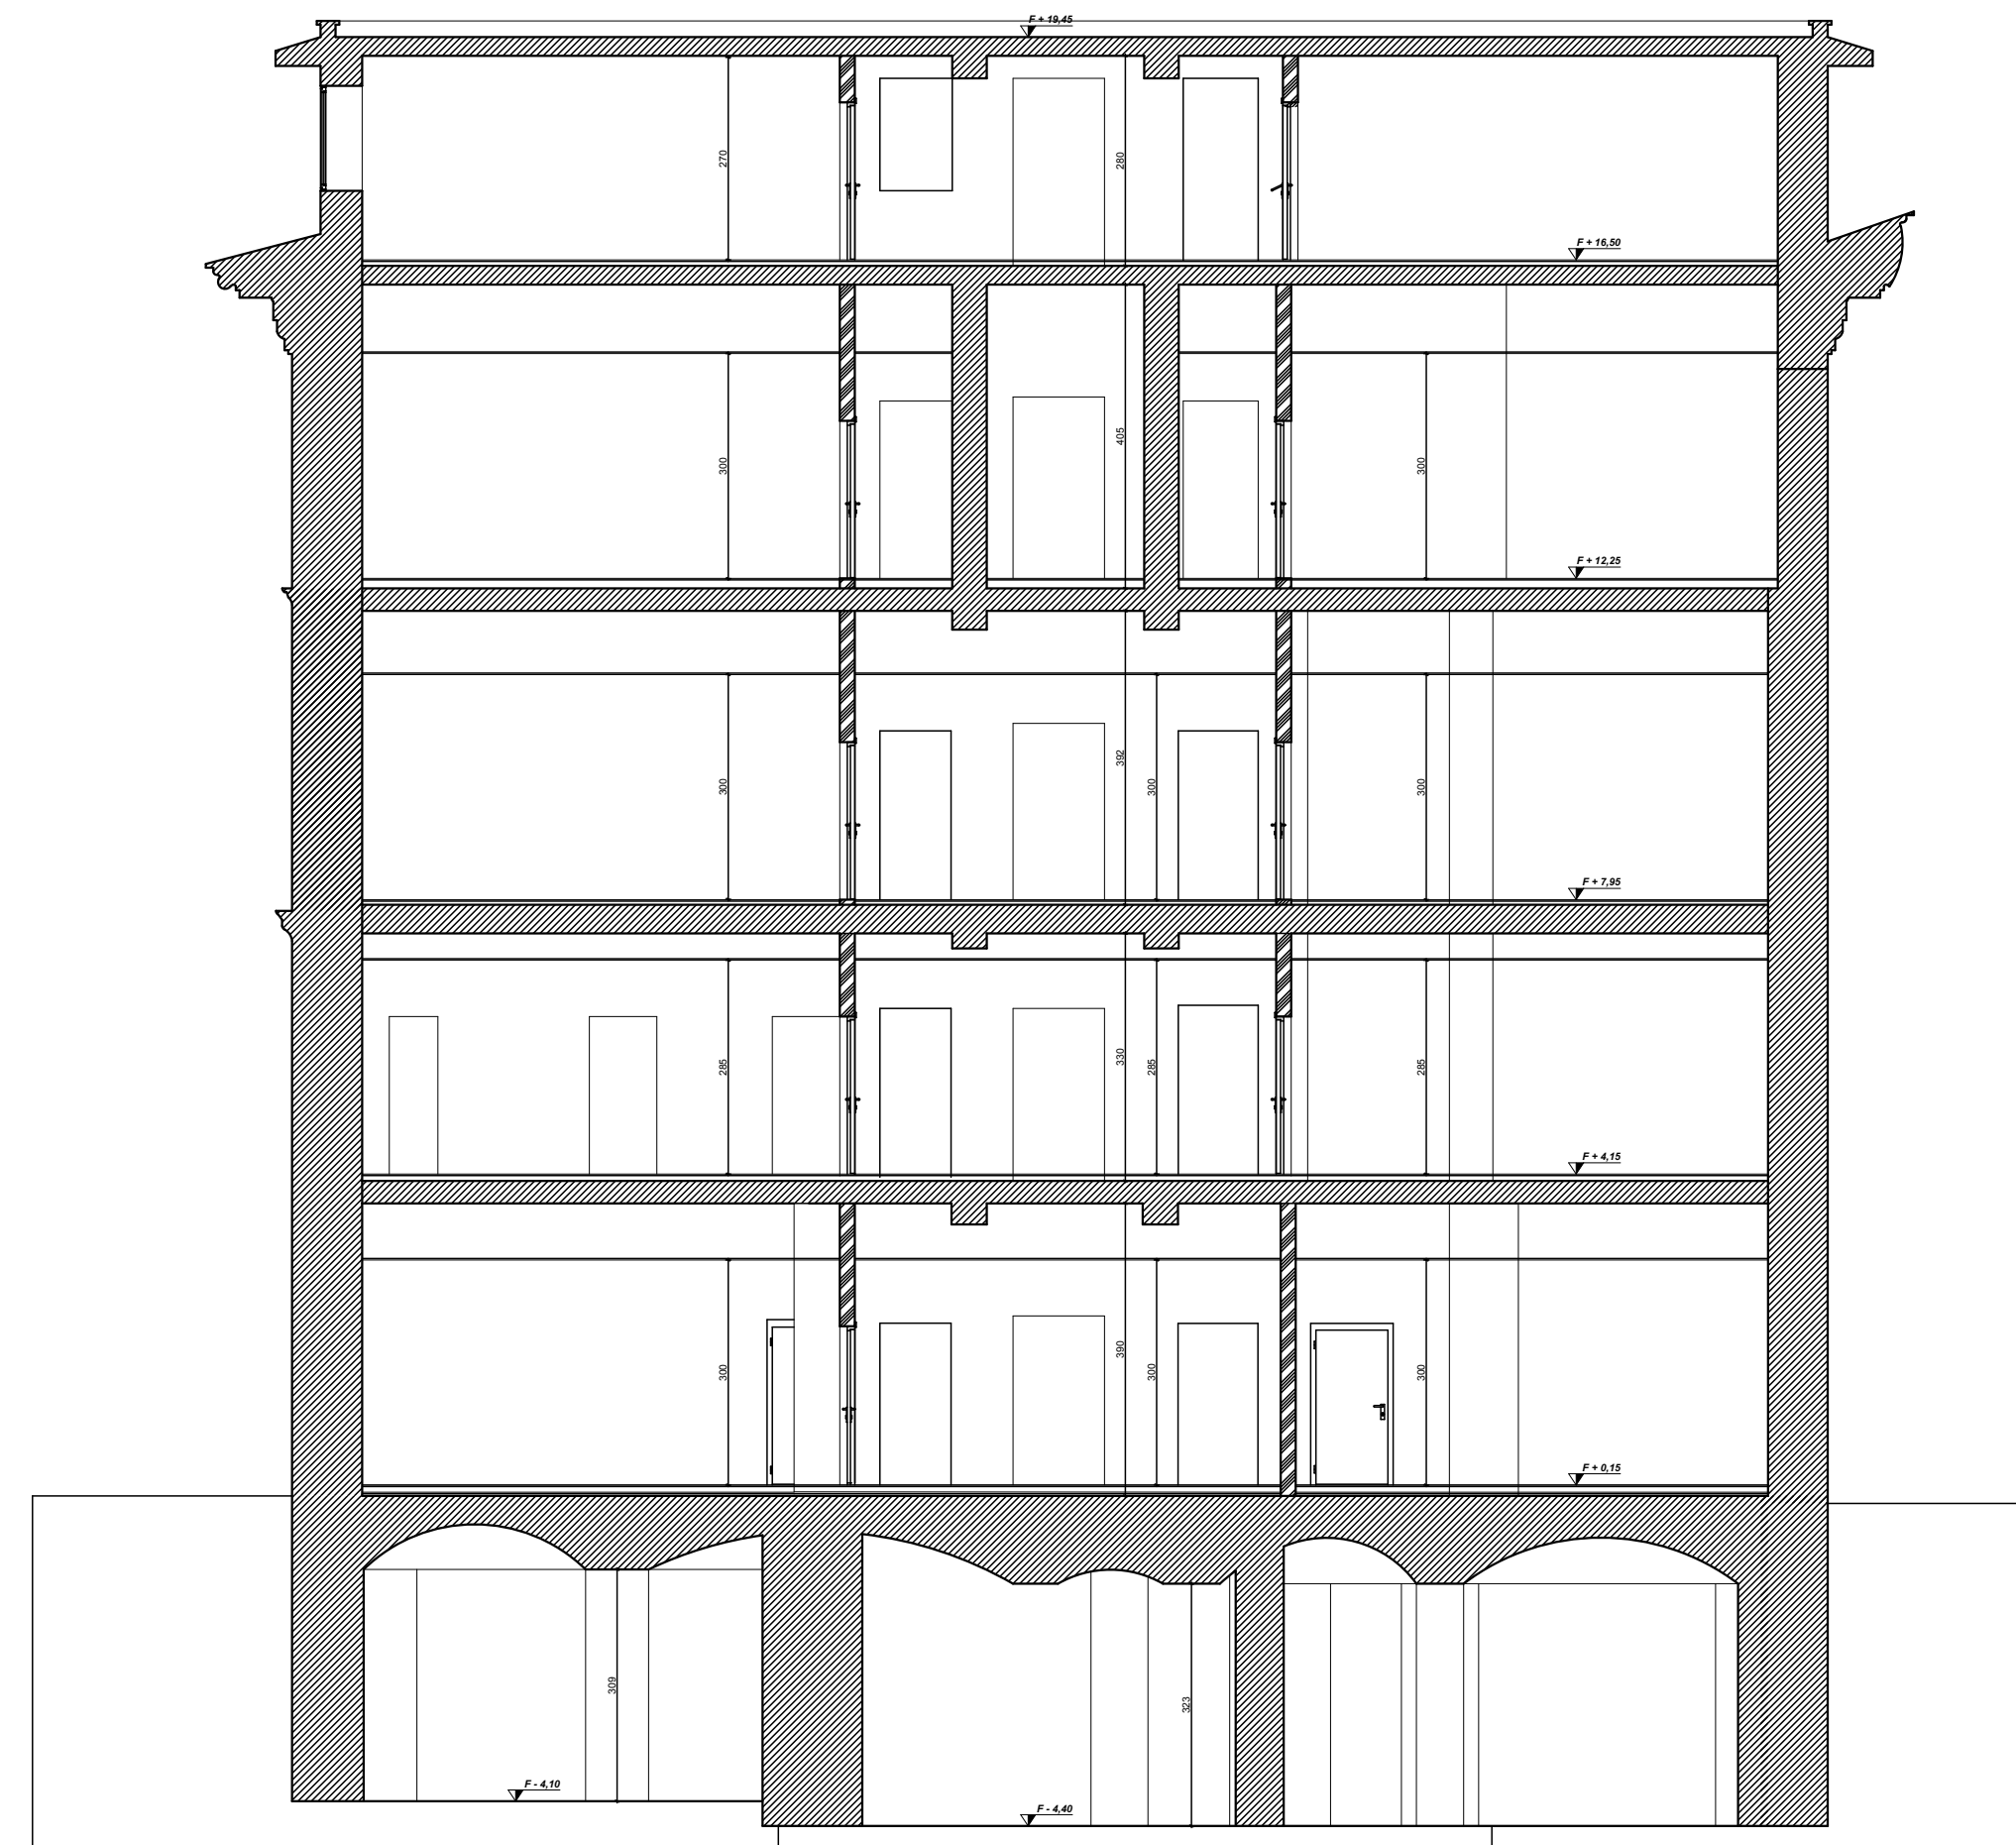

Sezione Longitudinale

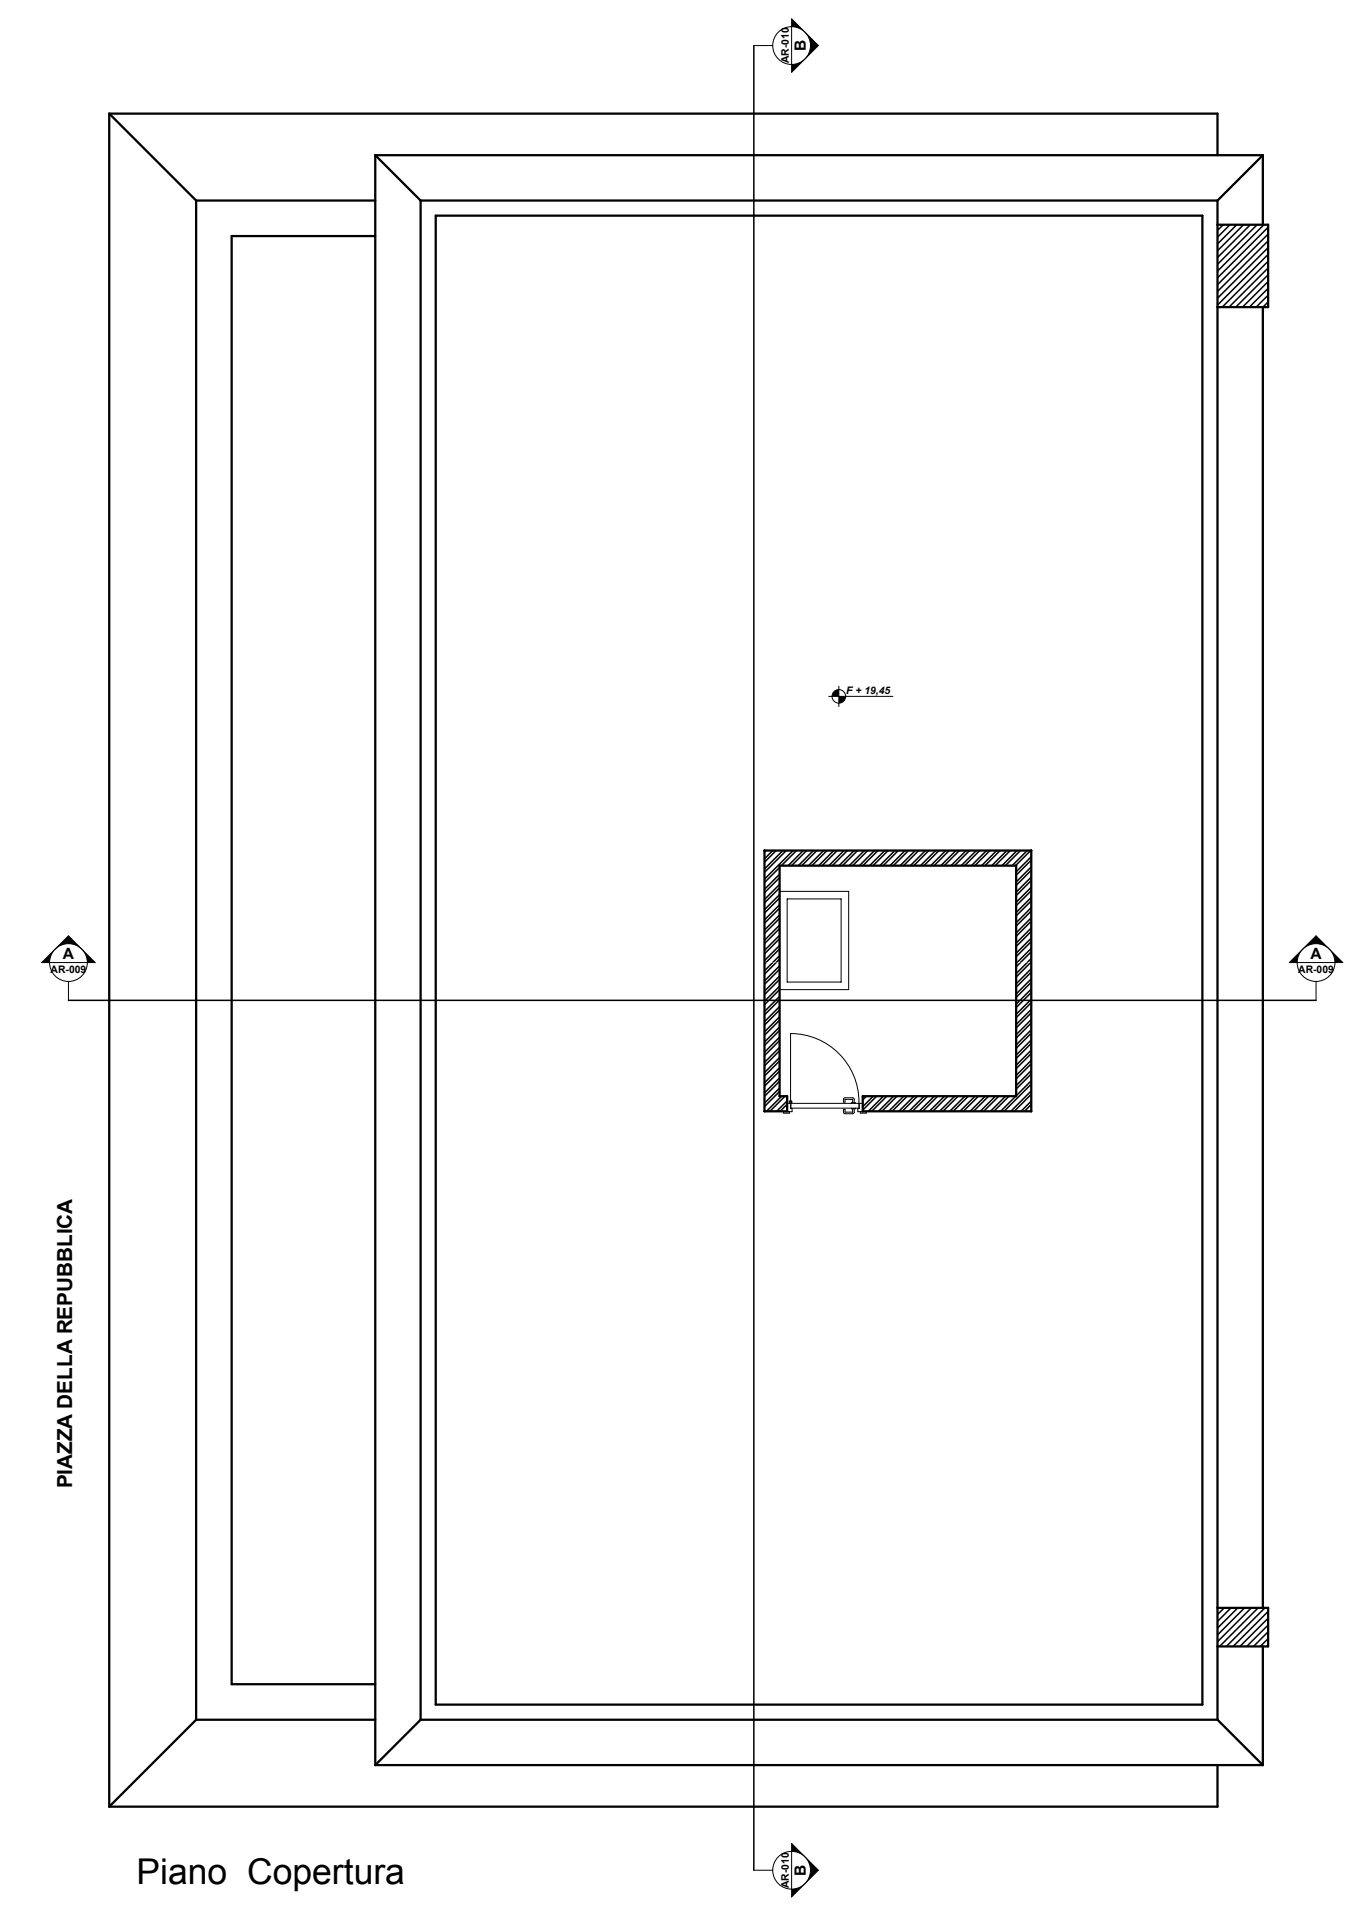

Piano Copertura



COMUNE DI ROCCA DI PAPA
Città Metropolitana di Roma Capitale

**INTERVENTO DI RIFUNZIONALIZZAZIONE DELL'IMMOBILE
COMUNALE DA ADIBIRE AD UFFICI PUBBLICI
Piazza della Repubblica - Rocca di Papa**

PROGETTO DI FATTIBILITÀ TECNICO ECONOMICA



Committente Comune di Rocca di Papa	
Progettista: Dott. Ing. Giuseppe Belligno Comune di Rocca di Papa	Responsabile Unico Del Procedimento: Dott. Ing. Giuseppe Belligno Comune di Rocca di Papa
Architettonico	Scala 1:100
Titolo Elaborato: POST OPERAM	N.Elaborato: 05
Data: 10.03.2023	