

MODULARIO
F. rig. rend. 487




MINISTERO DELLE FINANZE
DIREZIONE GENERALE DEL CATASTO E DEI SS.TT.EE.
CATASTO EDILIZIO URBANO (RDL 13-4-1939, n. 652)


MOD. BN (CEU)

LIRE
250

Planimetria di u.i.u. in Comune di ROCCA DI PAPA via EUROPA - COOP 167 - civ. 64

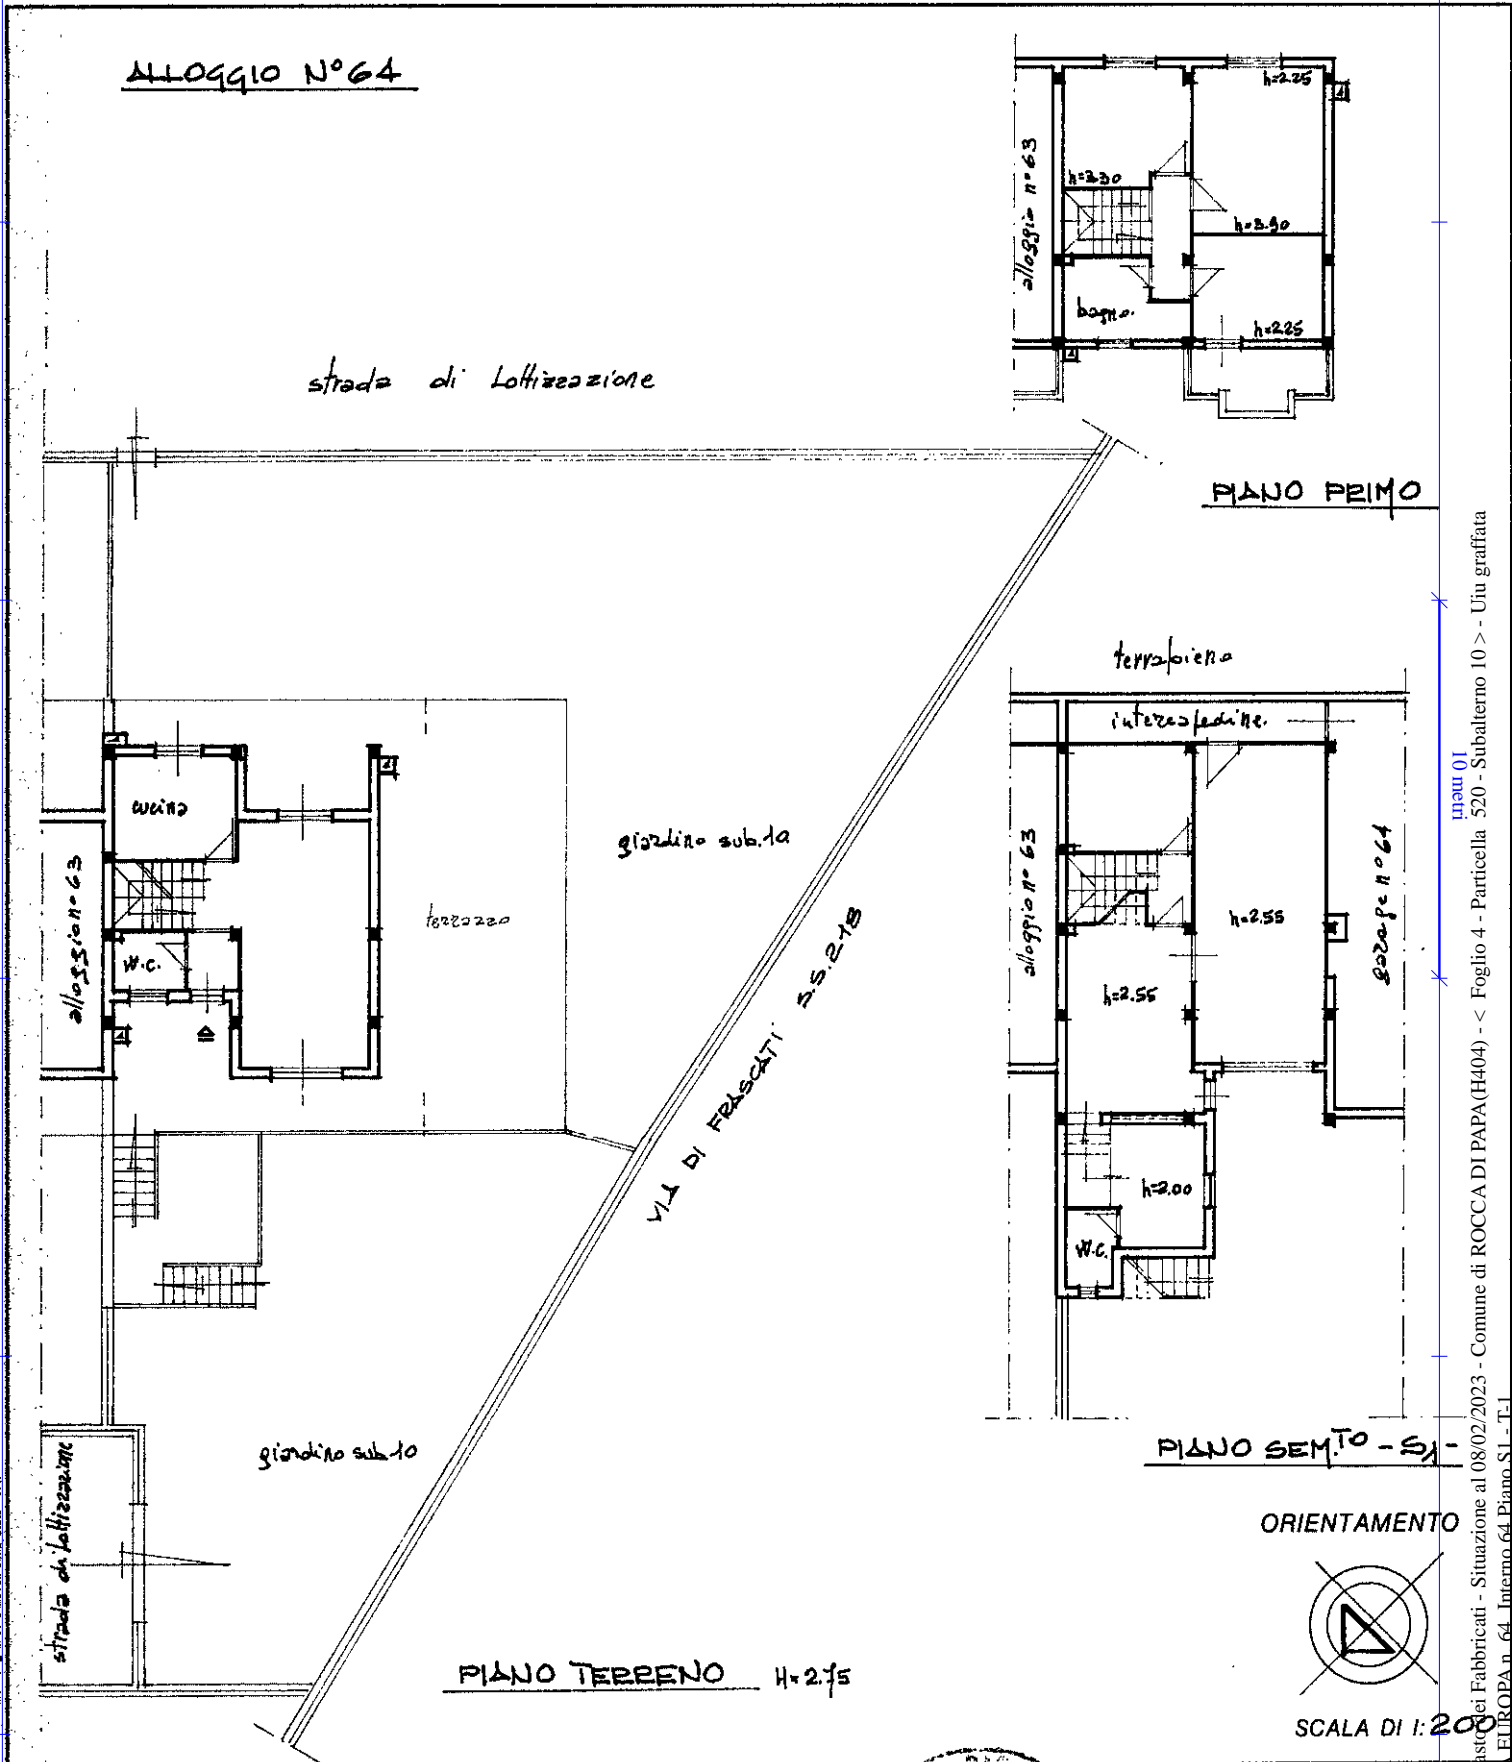

ORIENTAMENTO

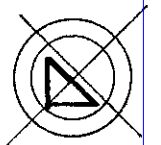

SCALA DI 1:200

Roma - Istituto Poligrafico e Zecca dello Stato - PV

Catasto dei Fabbricati - Situazione al 08/02/2023 - Comune di ROCCA DI PAPA (H404) - < Foglio 4 - Particella 520 - Subalterno 10 > - Uiu graffiata VIA EUROPA n. 64 - Interno 64 Piano S1 - T1

Dichiarazione di N.C.
Ultima planimetria in atti
Denuncia di variazione

Compilata dal GEOMETRA
(Titolo, cognome e nome)
LUATELLI PIO
iscritto all'albo dei GEOMETRI
della provincia di ROMA n. 2338
data 30-06-89 Firma [Signature]

RISERVATO ALL'UFFICIO



Data presentazione: 25/05/1990 - Data: 08/02/2023 - n. T286068 - Richiedente: SPZFRC93S28H501M
Totale schede 4 Forme di collazione: A4(210x297) Formato stampa Fiducioso: A4(210x297)
F. 4
n. 289 sub. 26 e 10