




Piano Seminterrato

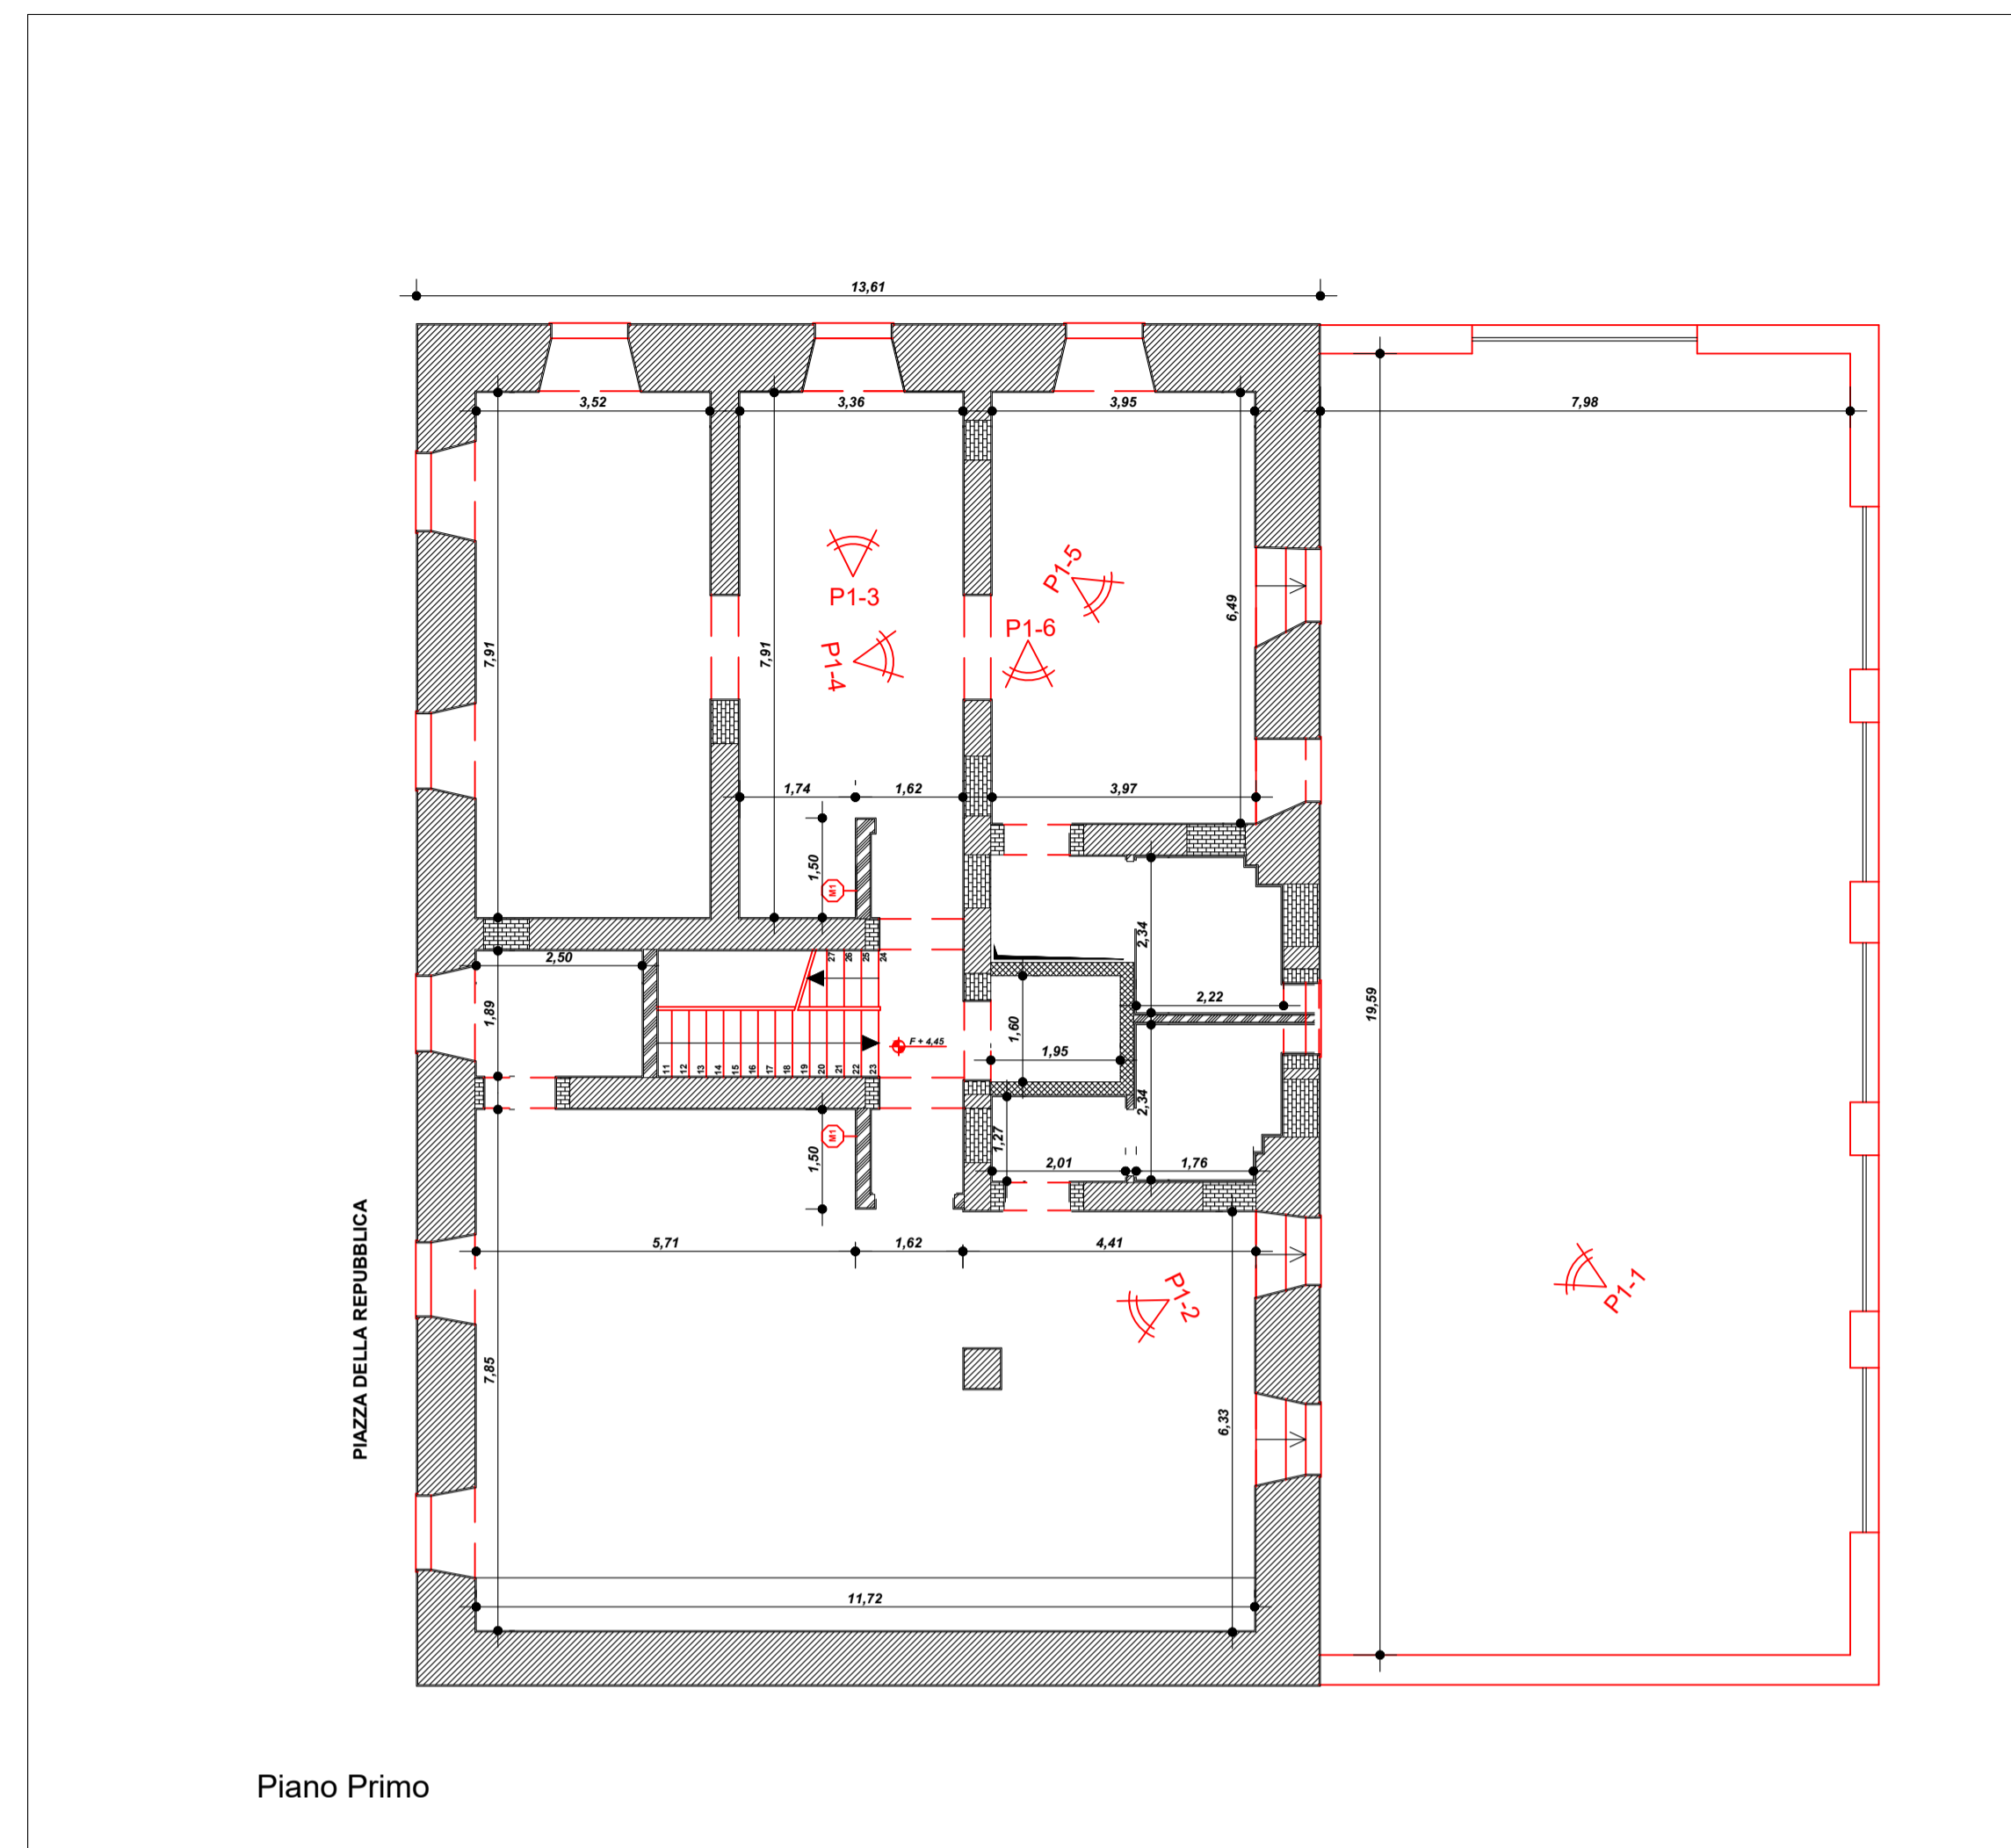

Piano Primo

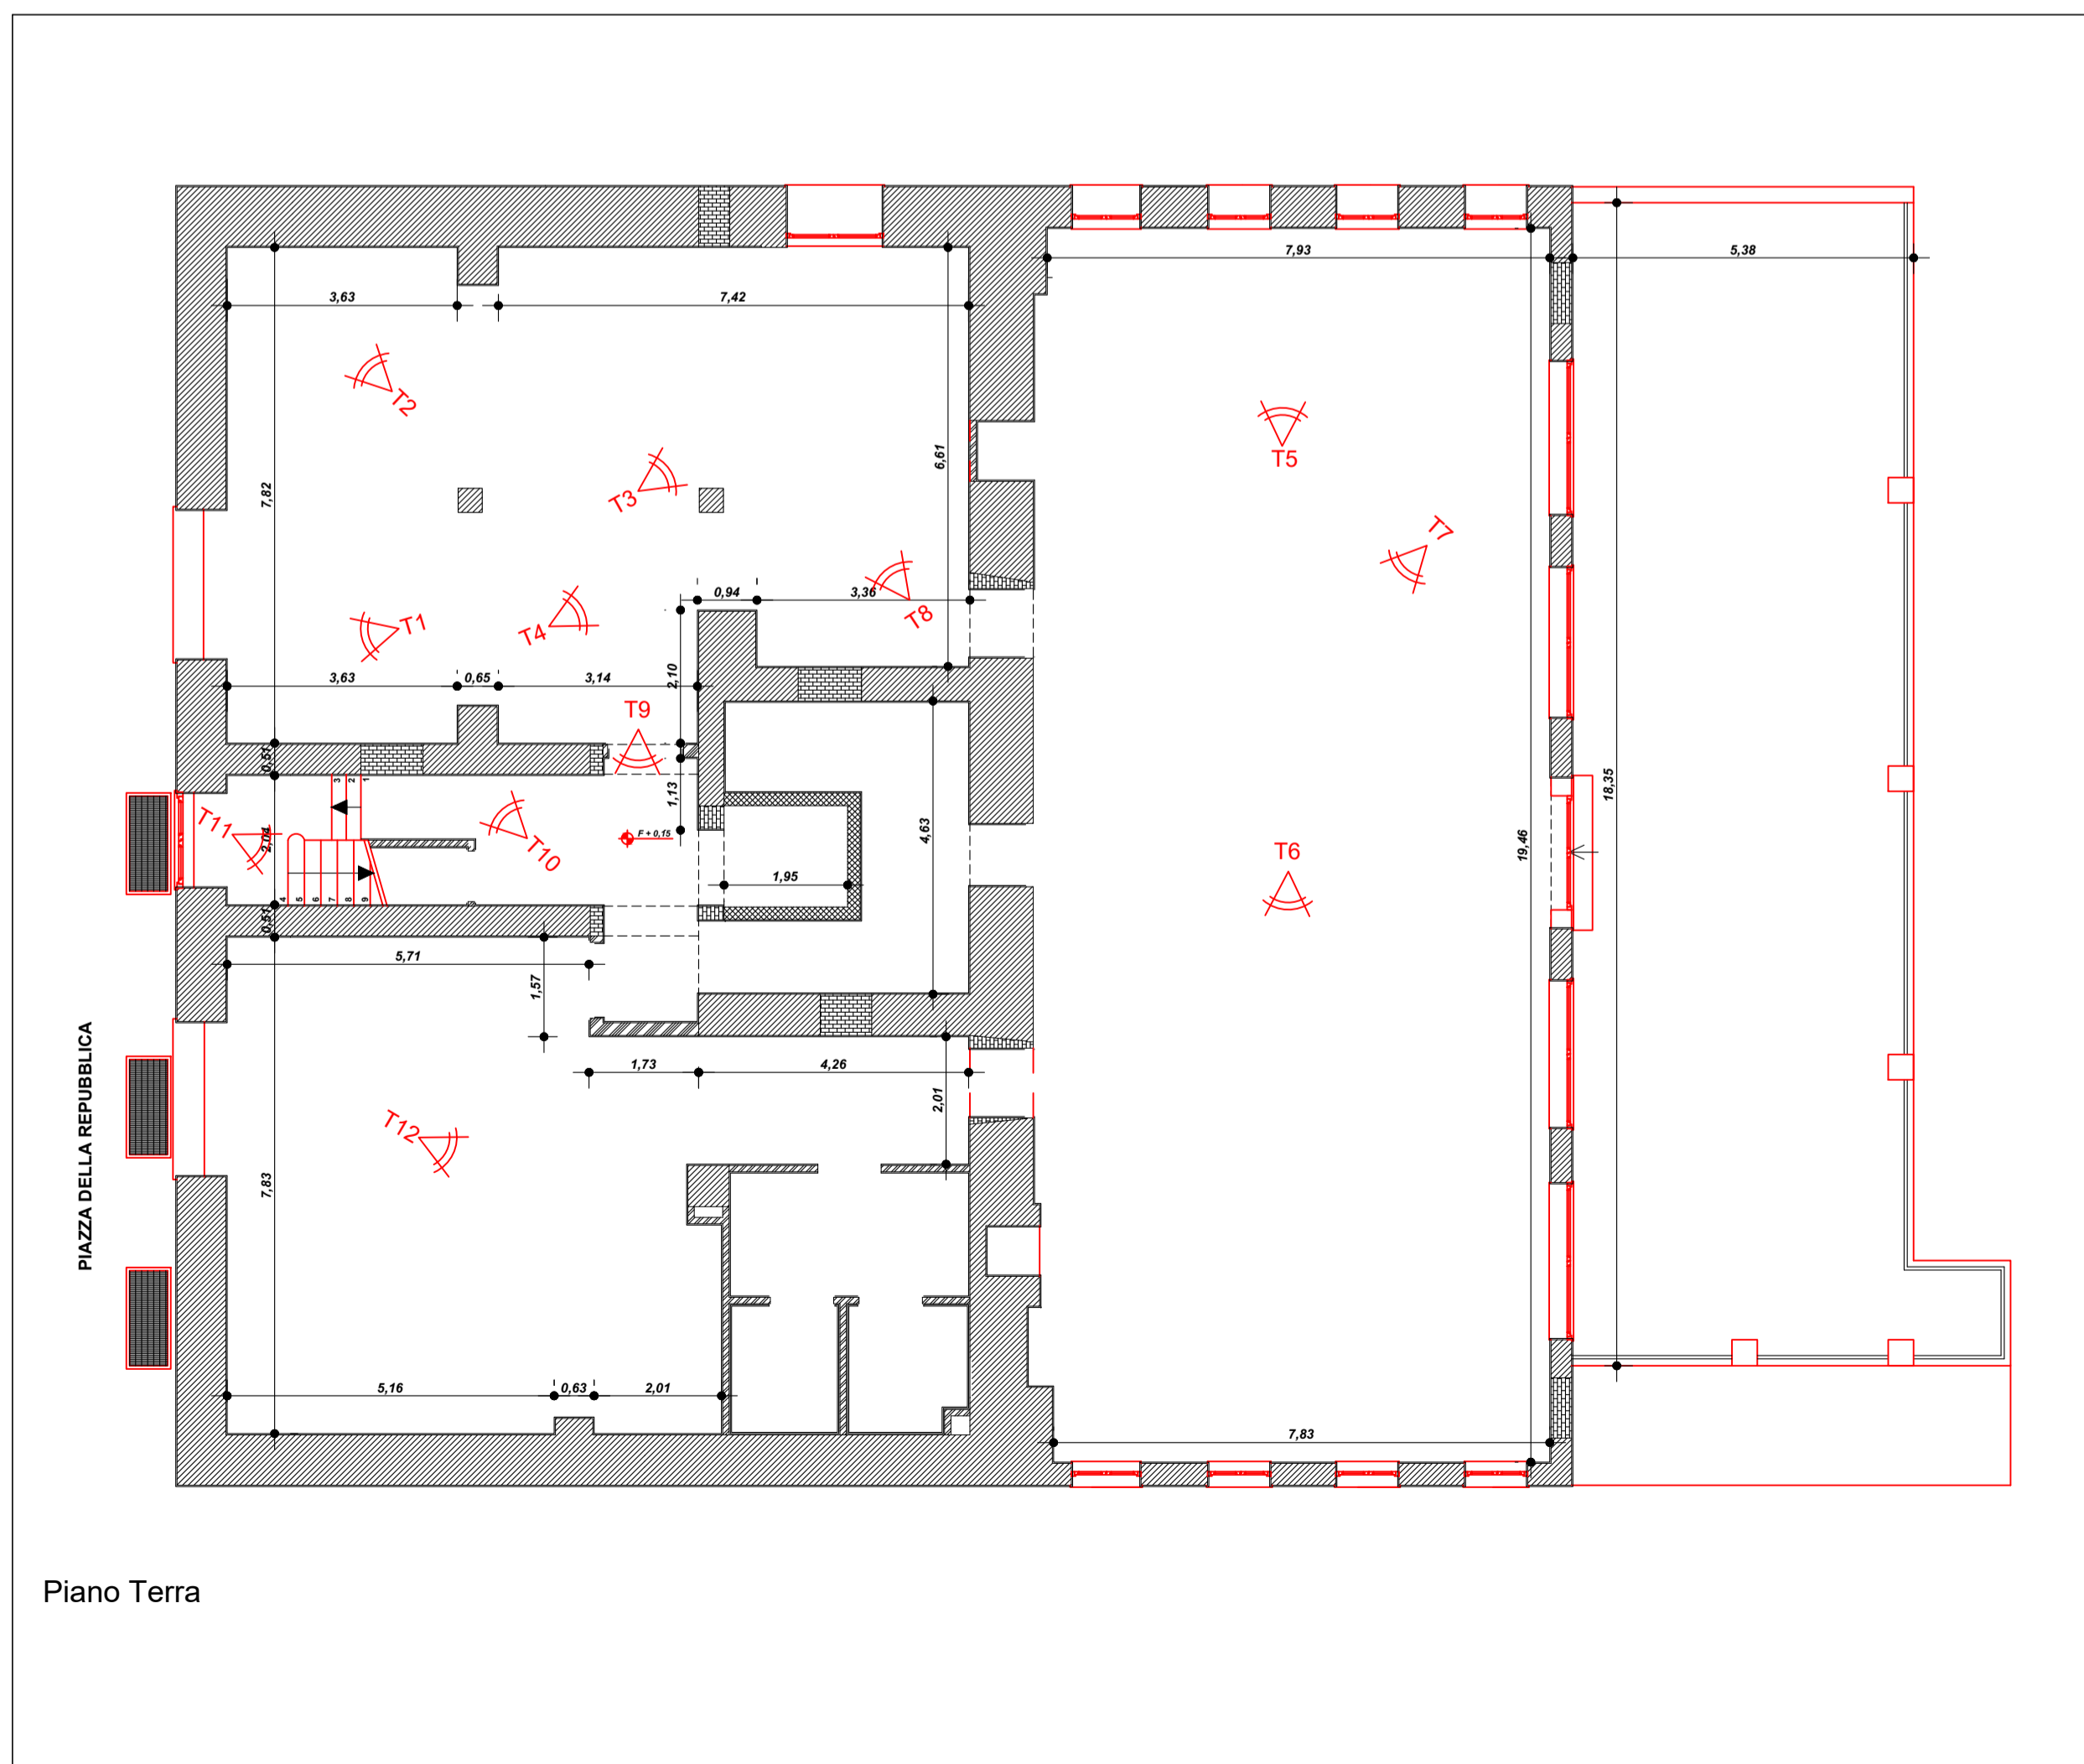

Piano Terra

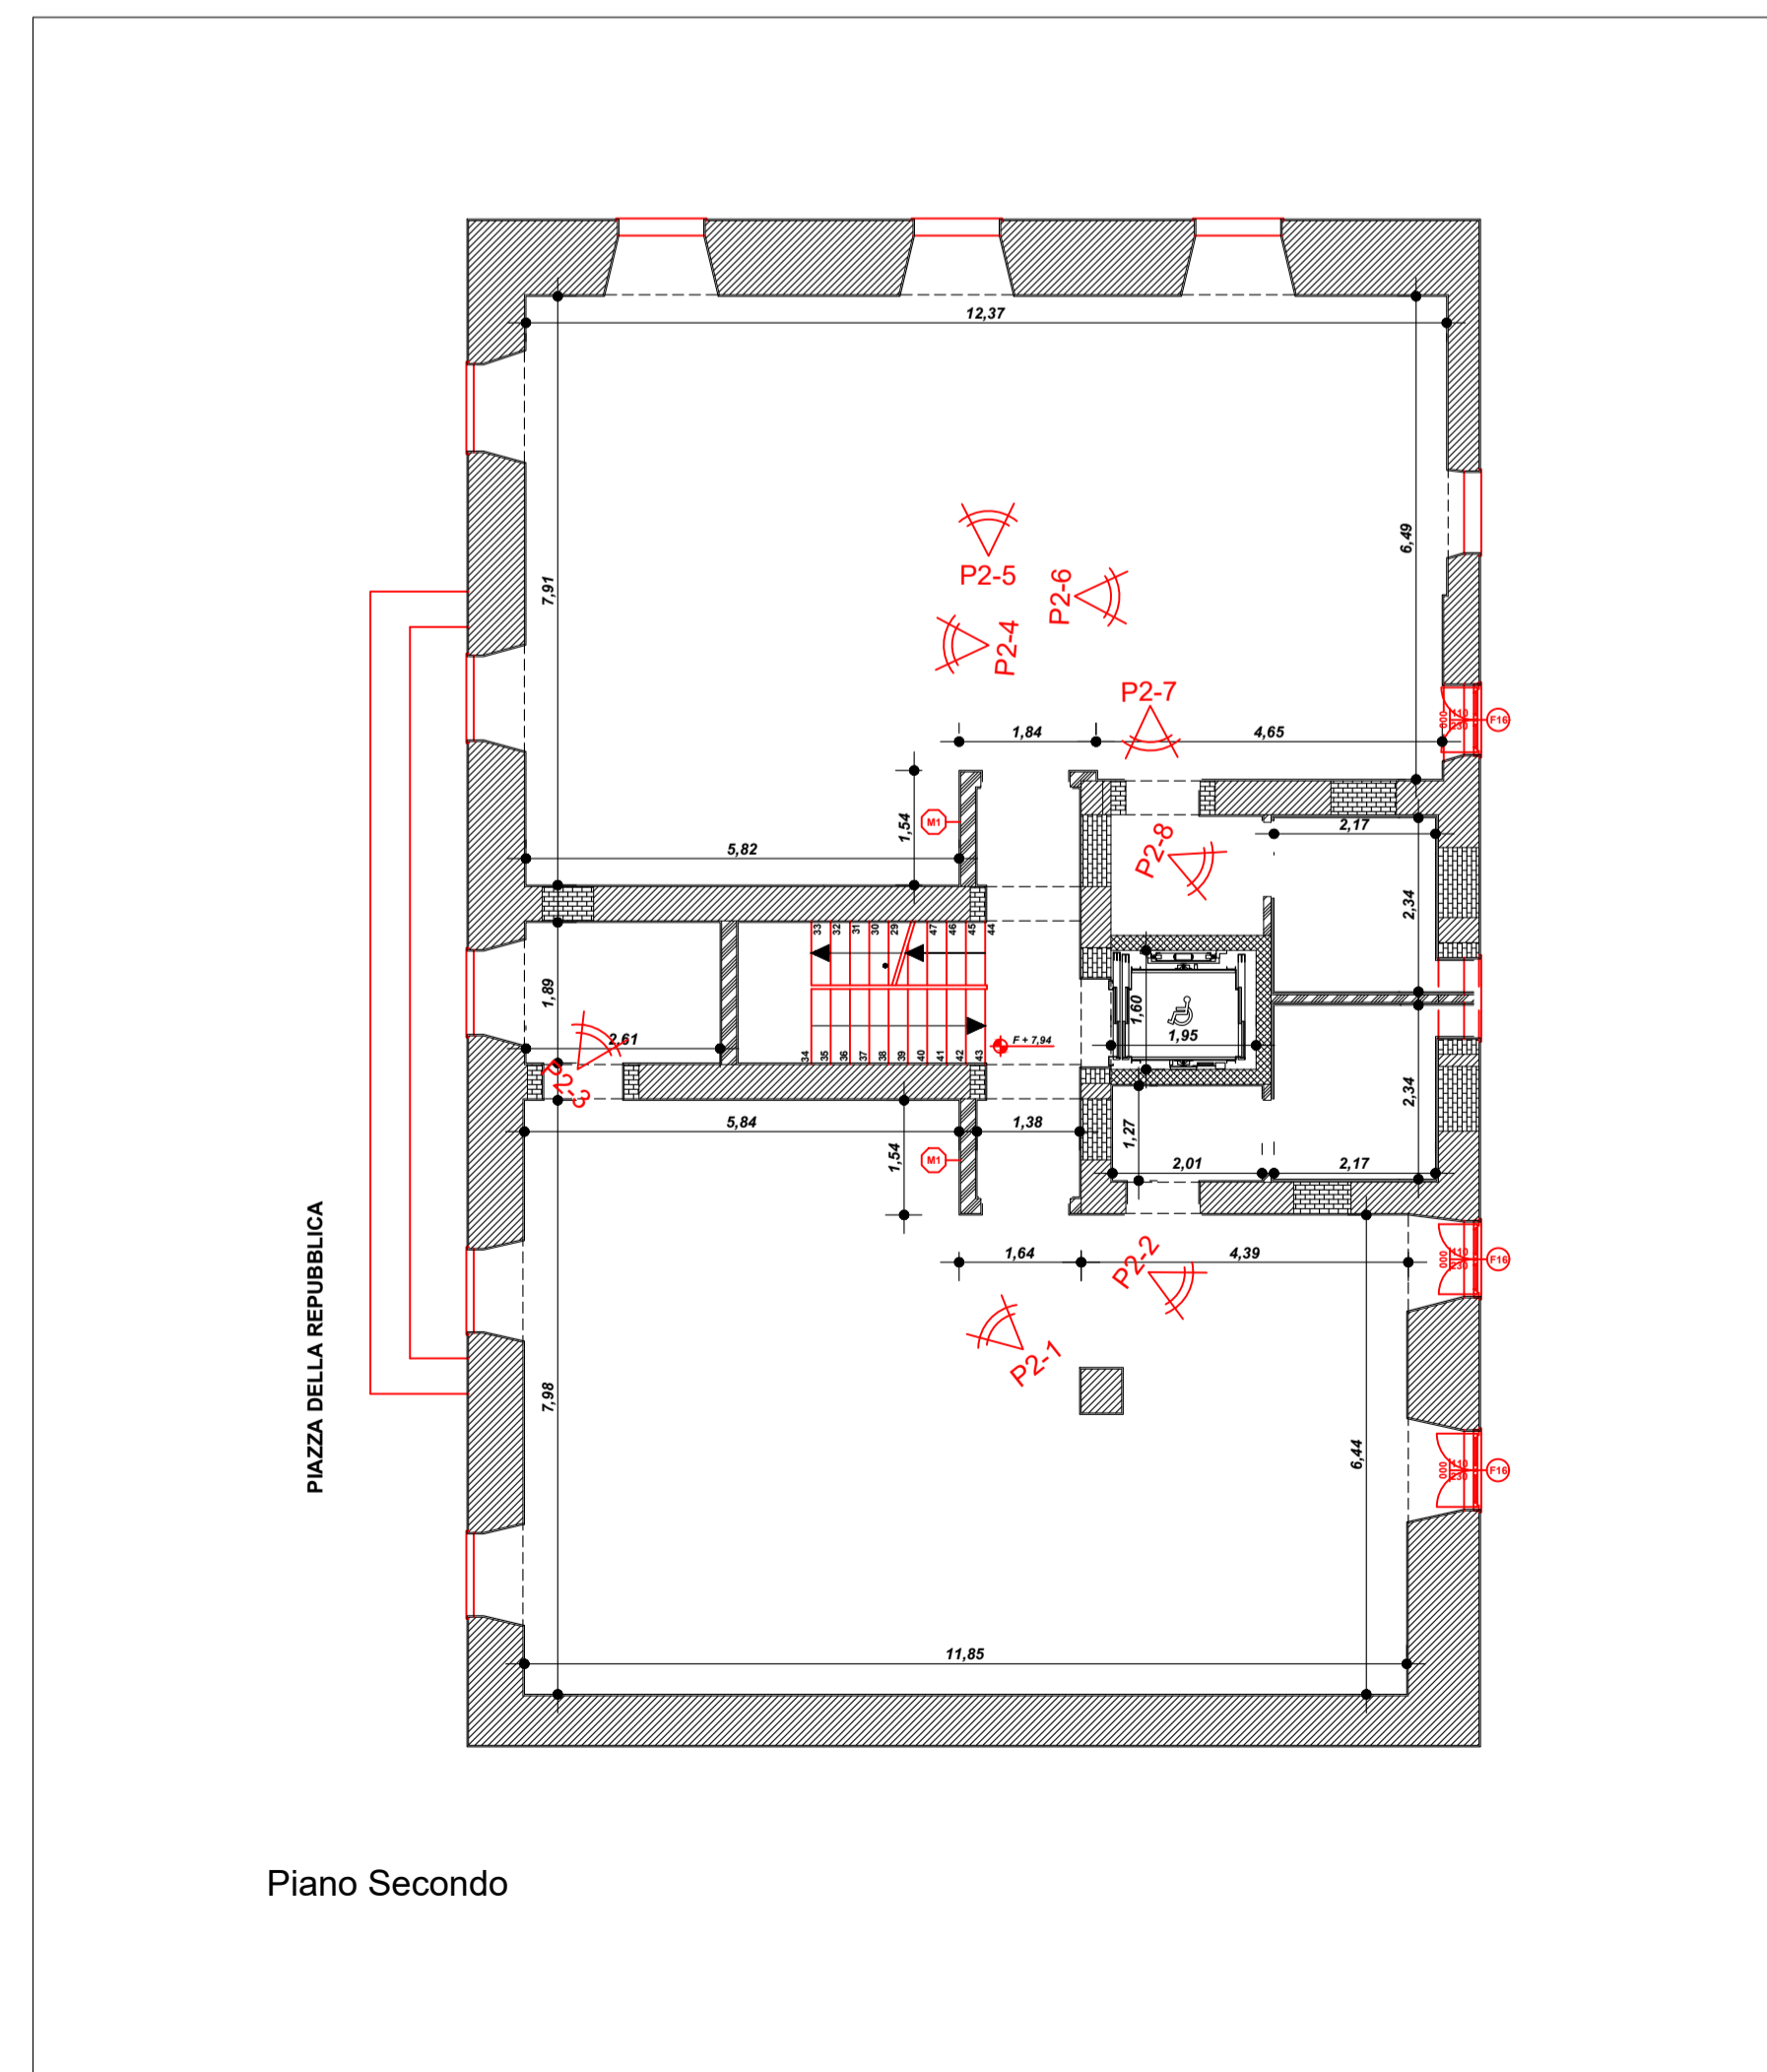

Piano Secondo



COMUNE DI ROCCA DI PAPA  
Città Metropolitana di Roma Capitale

INTERVENTO DI RIFUNZIONALIZZAZIONE DELL'IMMOBILE  
COMUNALE DA ADIBIRE AD UFFICI PUBBLICI  
Piazza della Repubblica - Rocca di Papa

PROGETTO DI FATTIBILITÀ TECNICO ECONOMICA



Committente

Comune di Rocca di Papa

Progettista:

Dott. Ing. Giuseppe Belligno  
Comune di Rocca di Papa

Responsabile Unico Del Procedimento:

Dott. Ing. Giuseppe Belligno  
Comune di Rocca di Papa

Architettonico

Scala 1:100

Data: 21.12.2022

Titolo Elaborato:

ANTE OPERAM

N.Elaborato:

01