


Sezione Trasversale



Prospetto Frontale

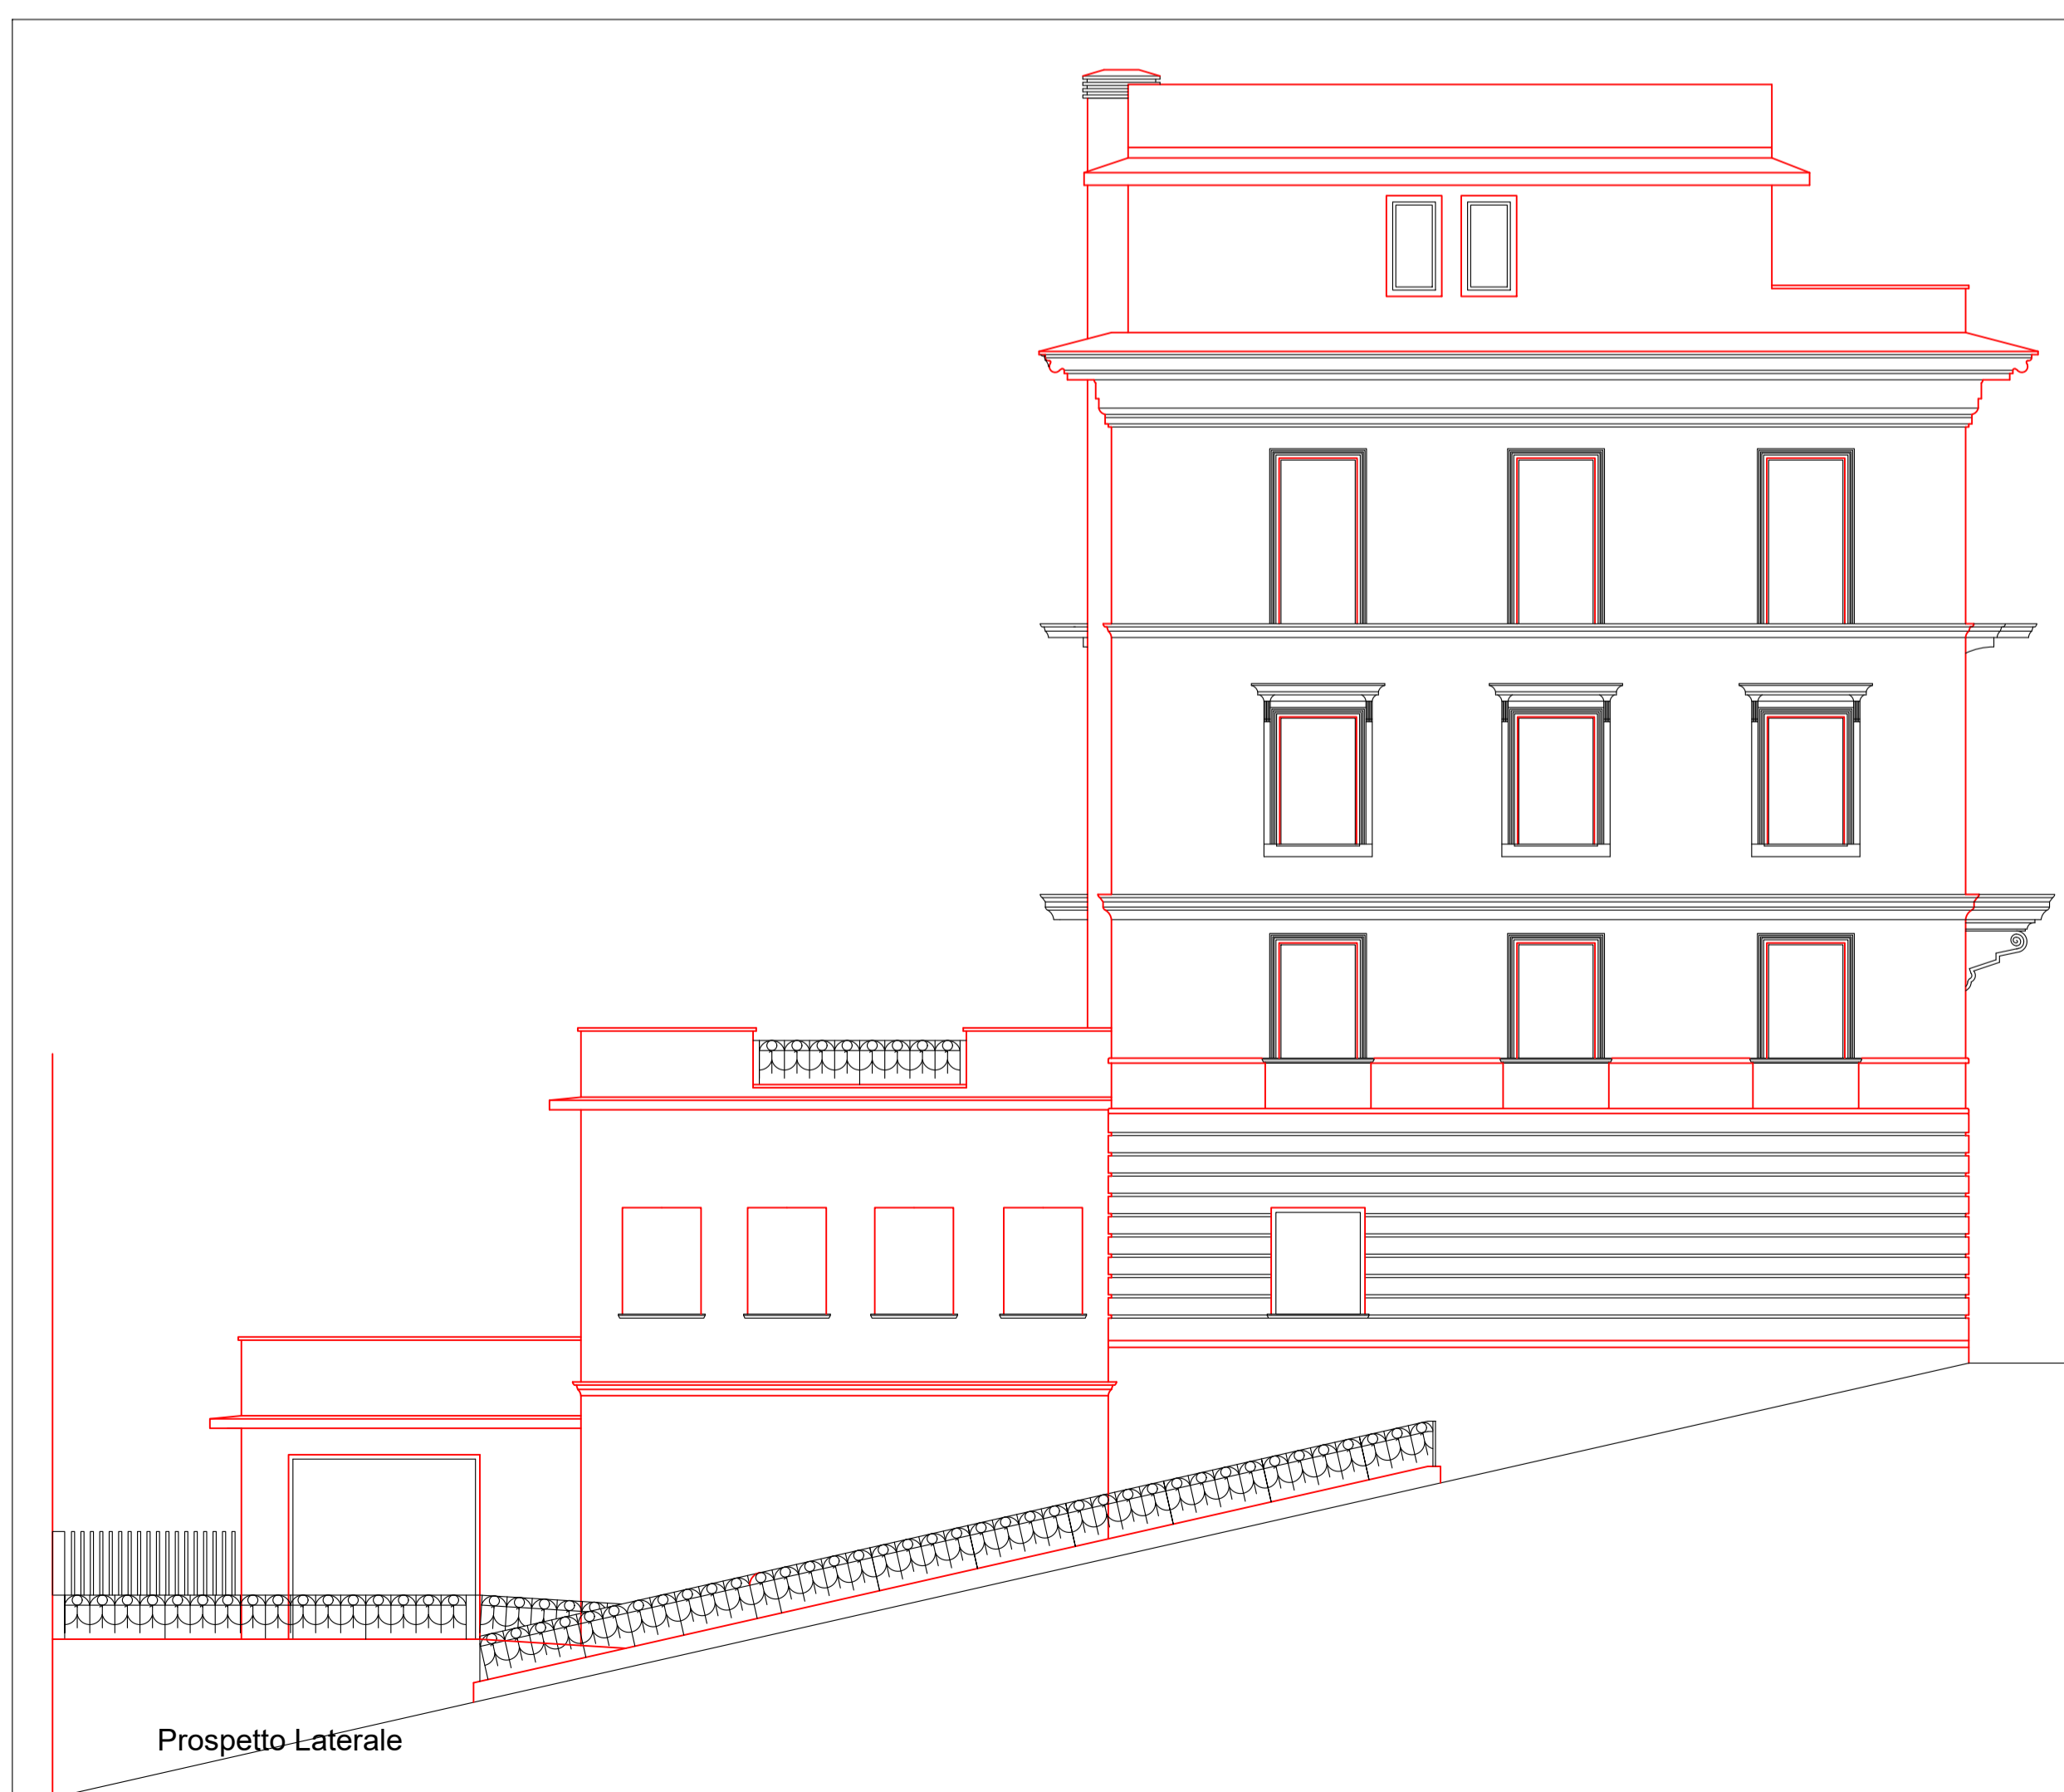

Prospetto Laterale



Prospetto Posteriore



COMUNE DI ROCCA DI PAPA
Città Metropolitana di Roma Capitale

INTERVENTO DI RIFUNZIONALIZZAZIONE DELL'IMMOBILE
COMUNALE DA ADIBIRE AD UFFICI PUBBLICI
Piazza della Repubblica - Rocca di Papa

PROGETTO DI FATTIBILITÀ TECNICO ECONOMICA



Committente

Comune di Rocca di Papa

Progettista:

Dott. Ing. Giuseppe Belligno
Comune di Rocca di Papa

Responsabile Unico Del Procedimento:

Dott. Ing. Giuseppe Belligno
Comune di Rocca di Papa

Architettonico

Scala 1:100

Data: 21.12.2022

Titolo Elaborato:

ANTE OPERAM

N.Elaborato:

03