




Piano Terzo

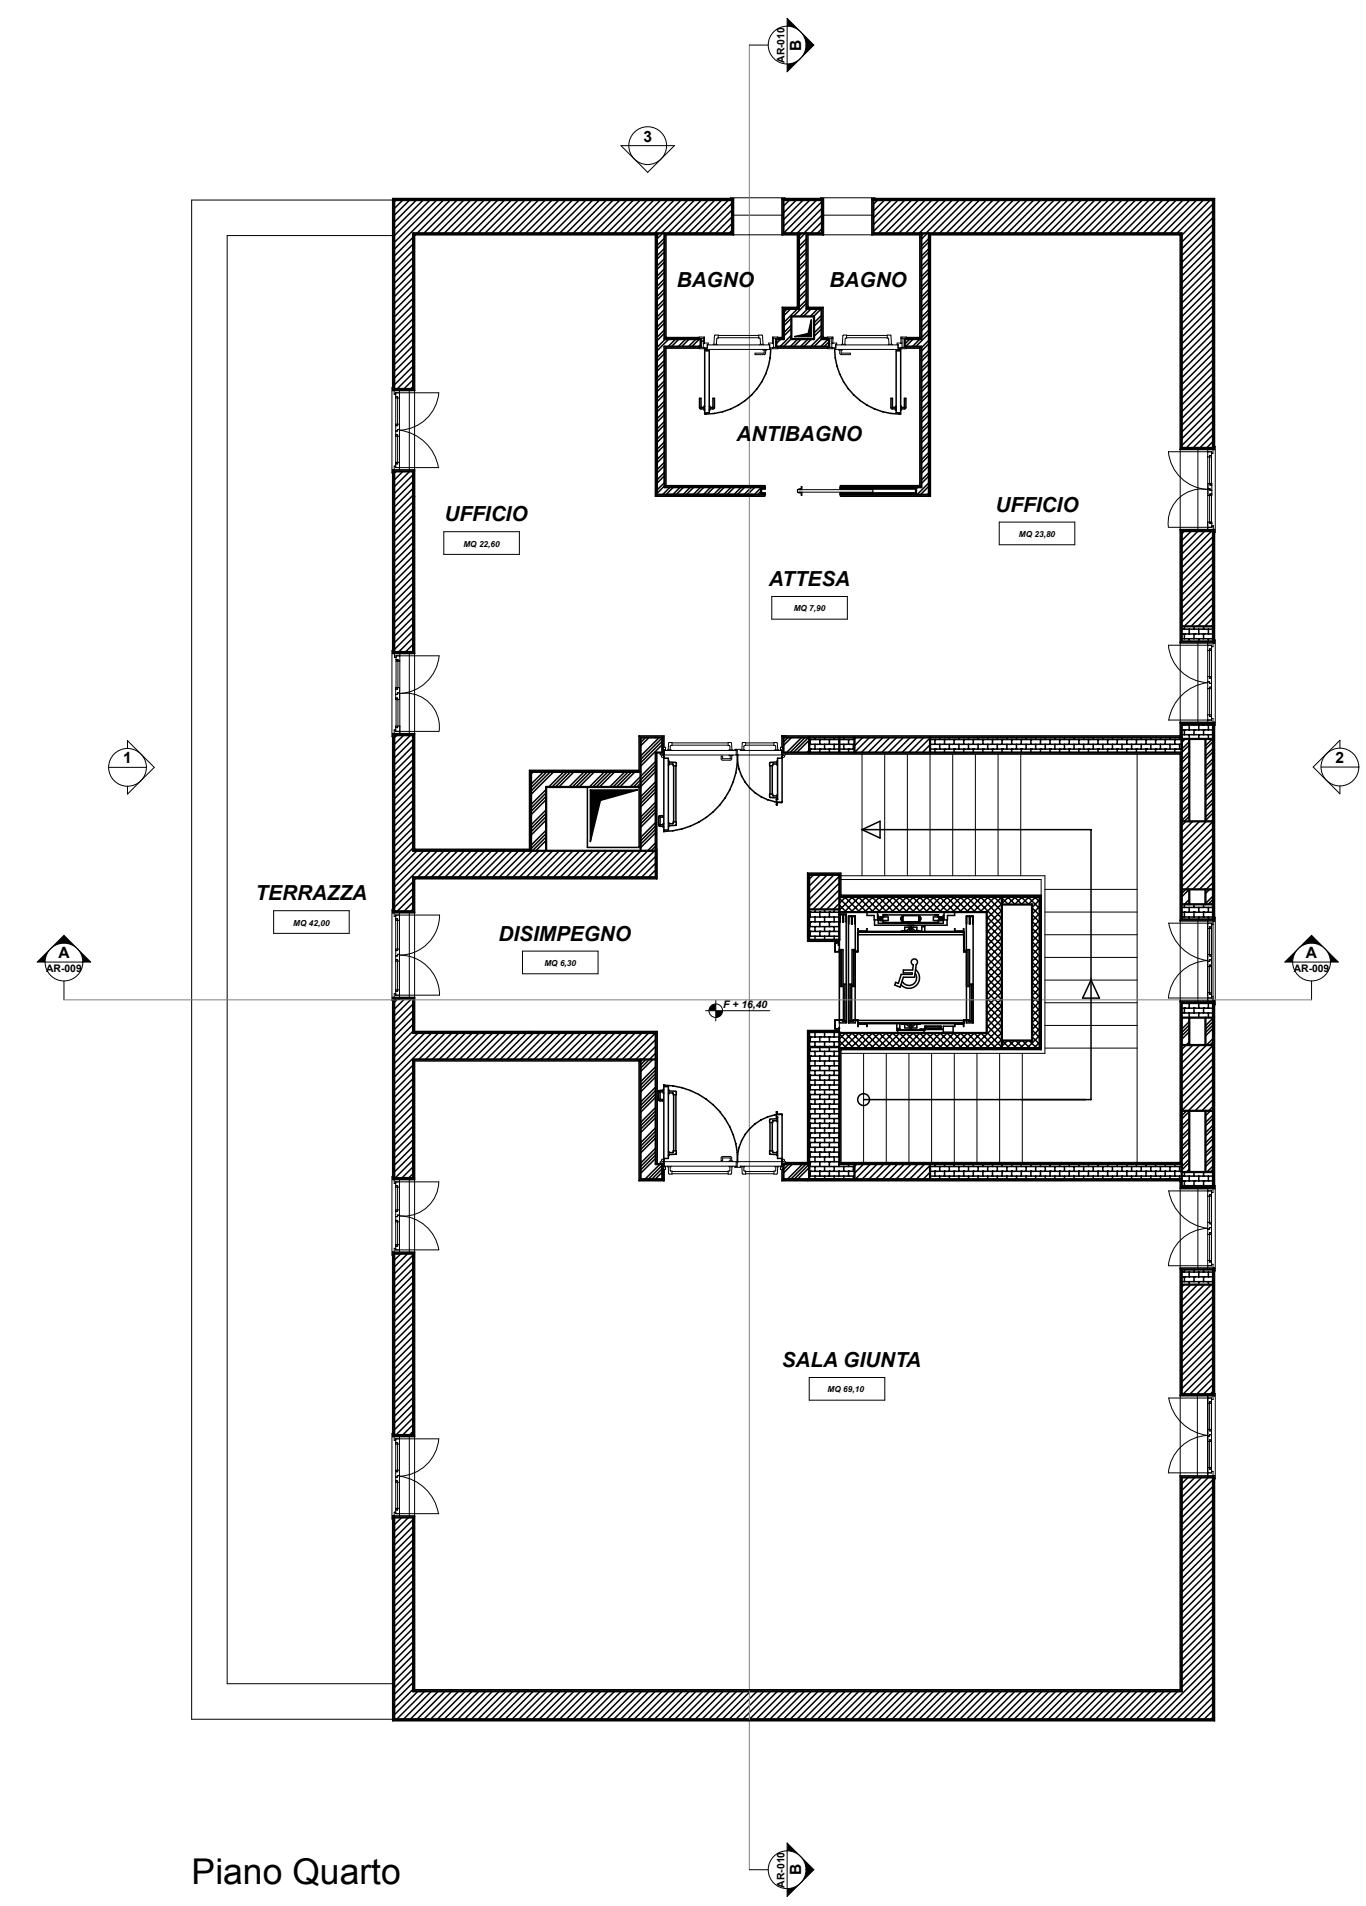

Piano Quarto

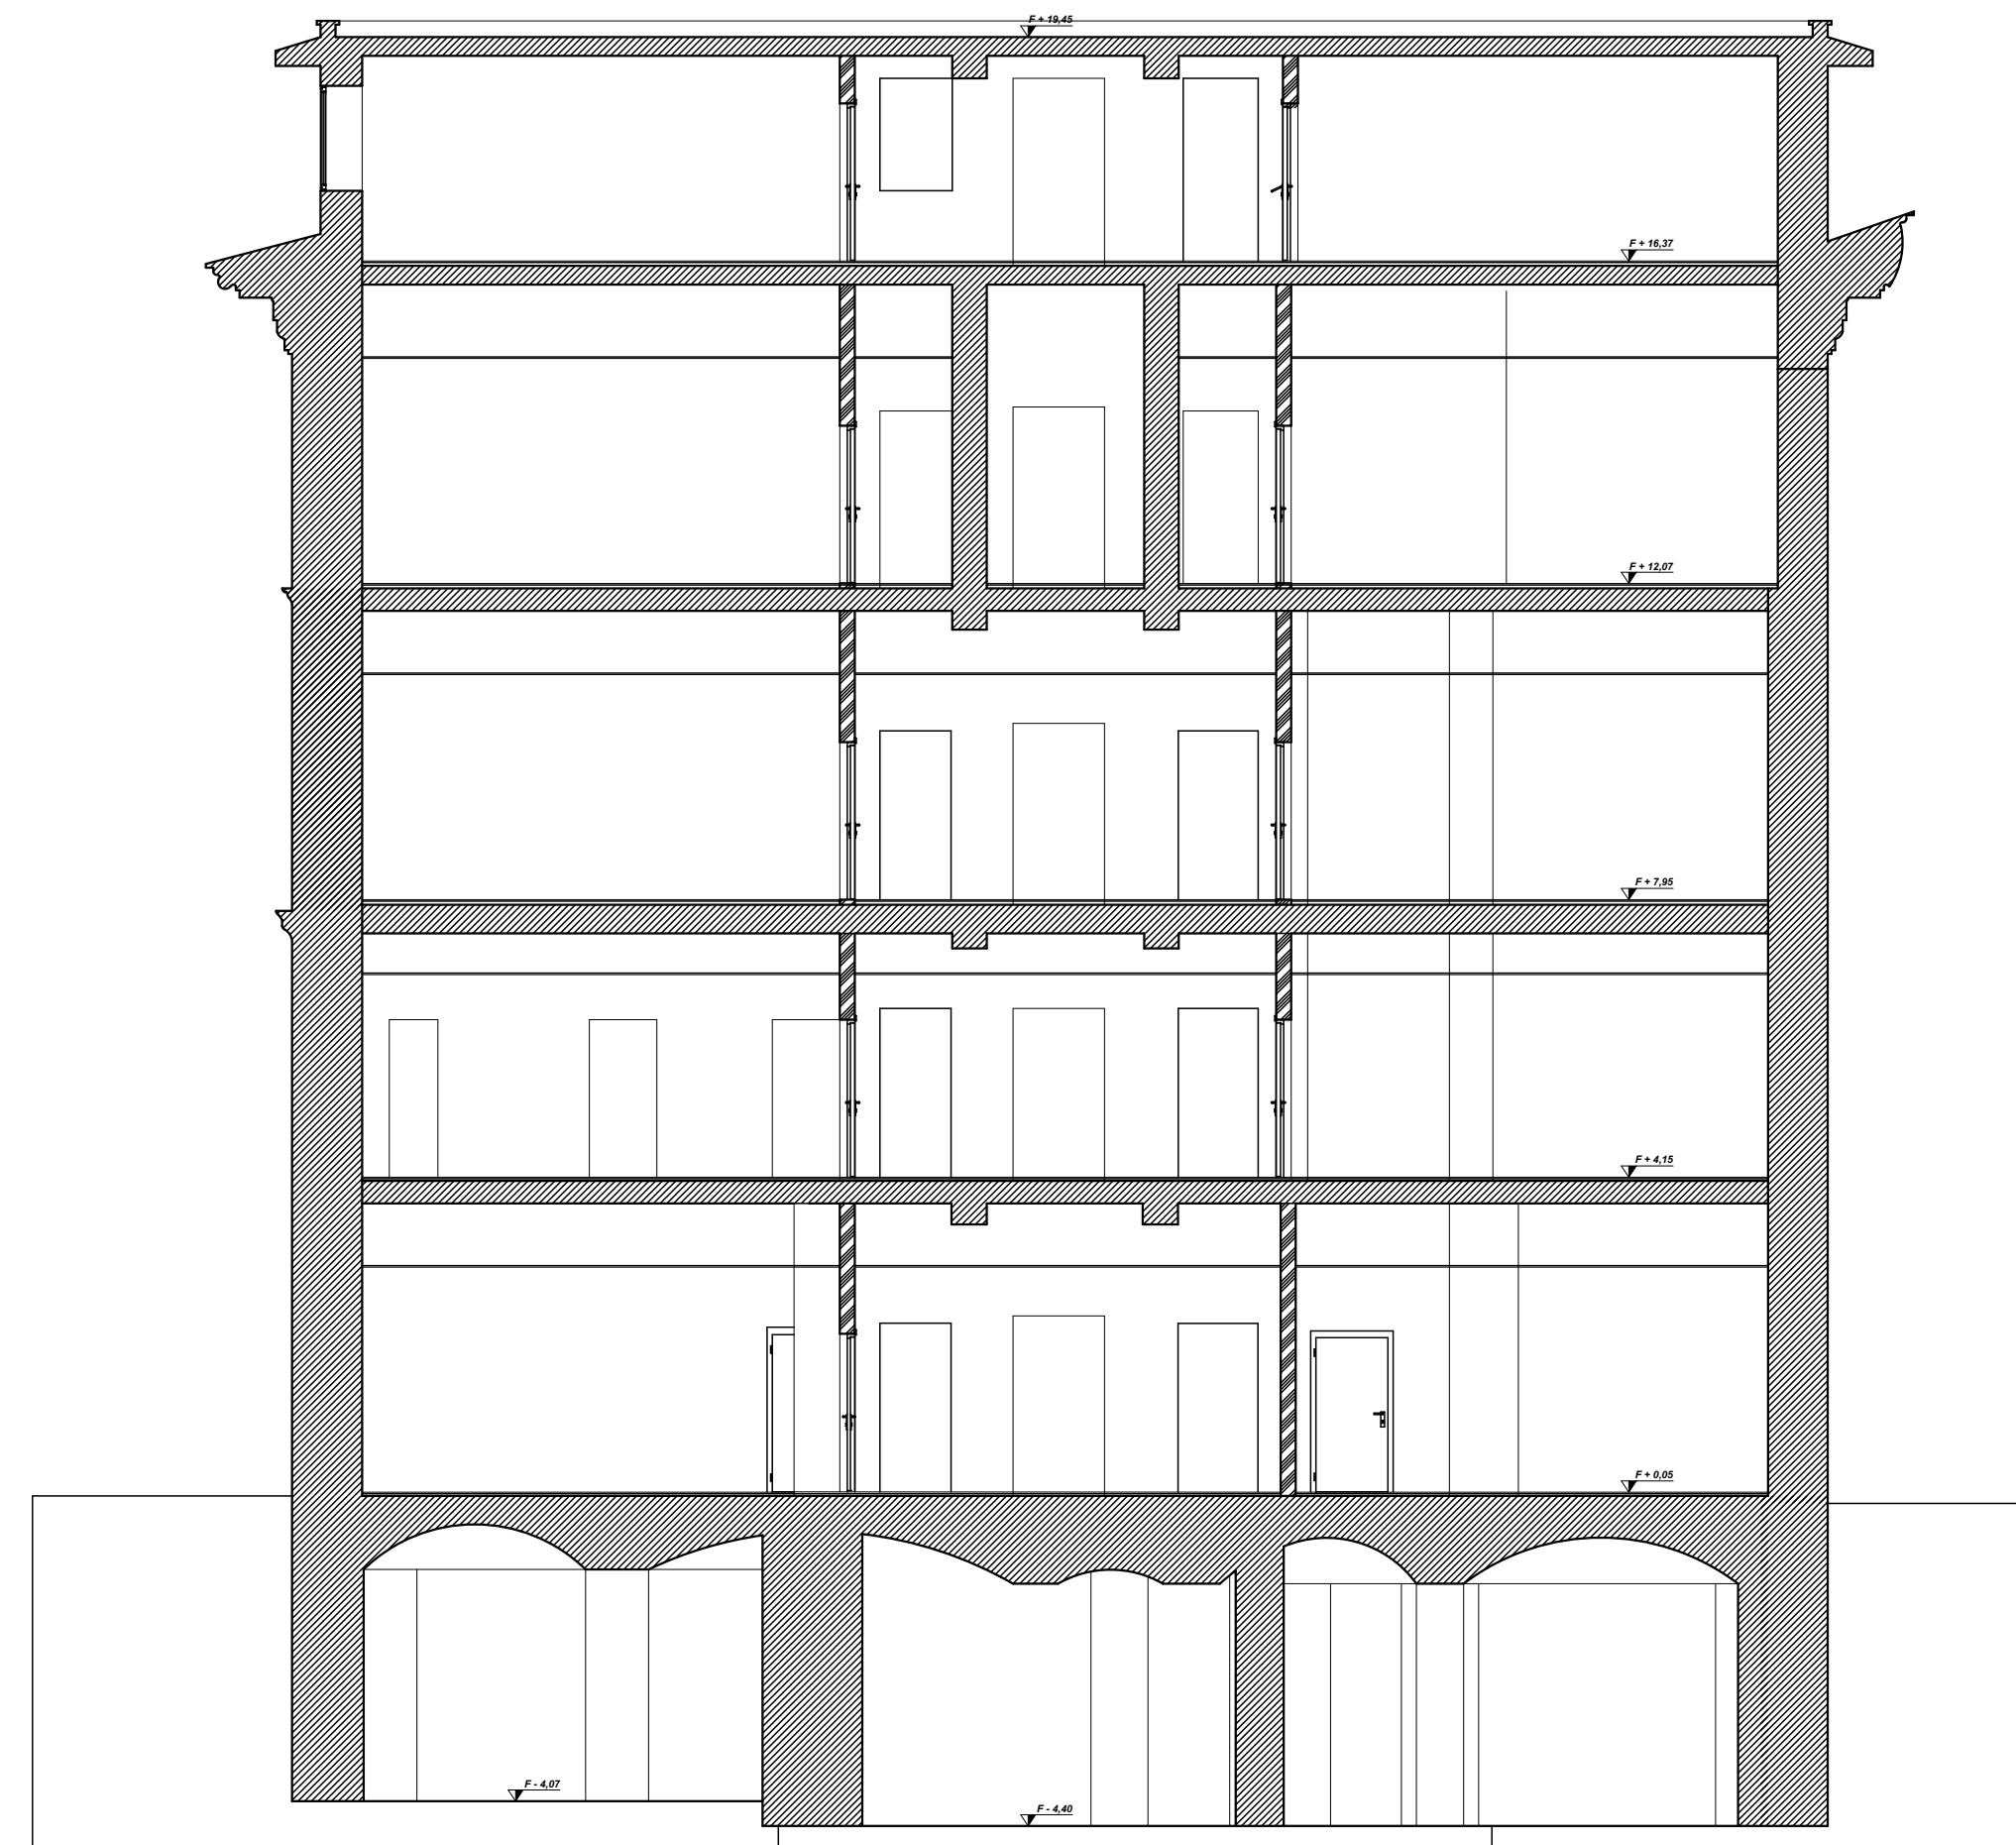

Sezione Longitudinale

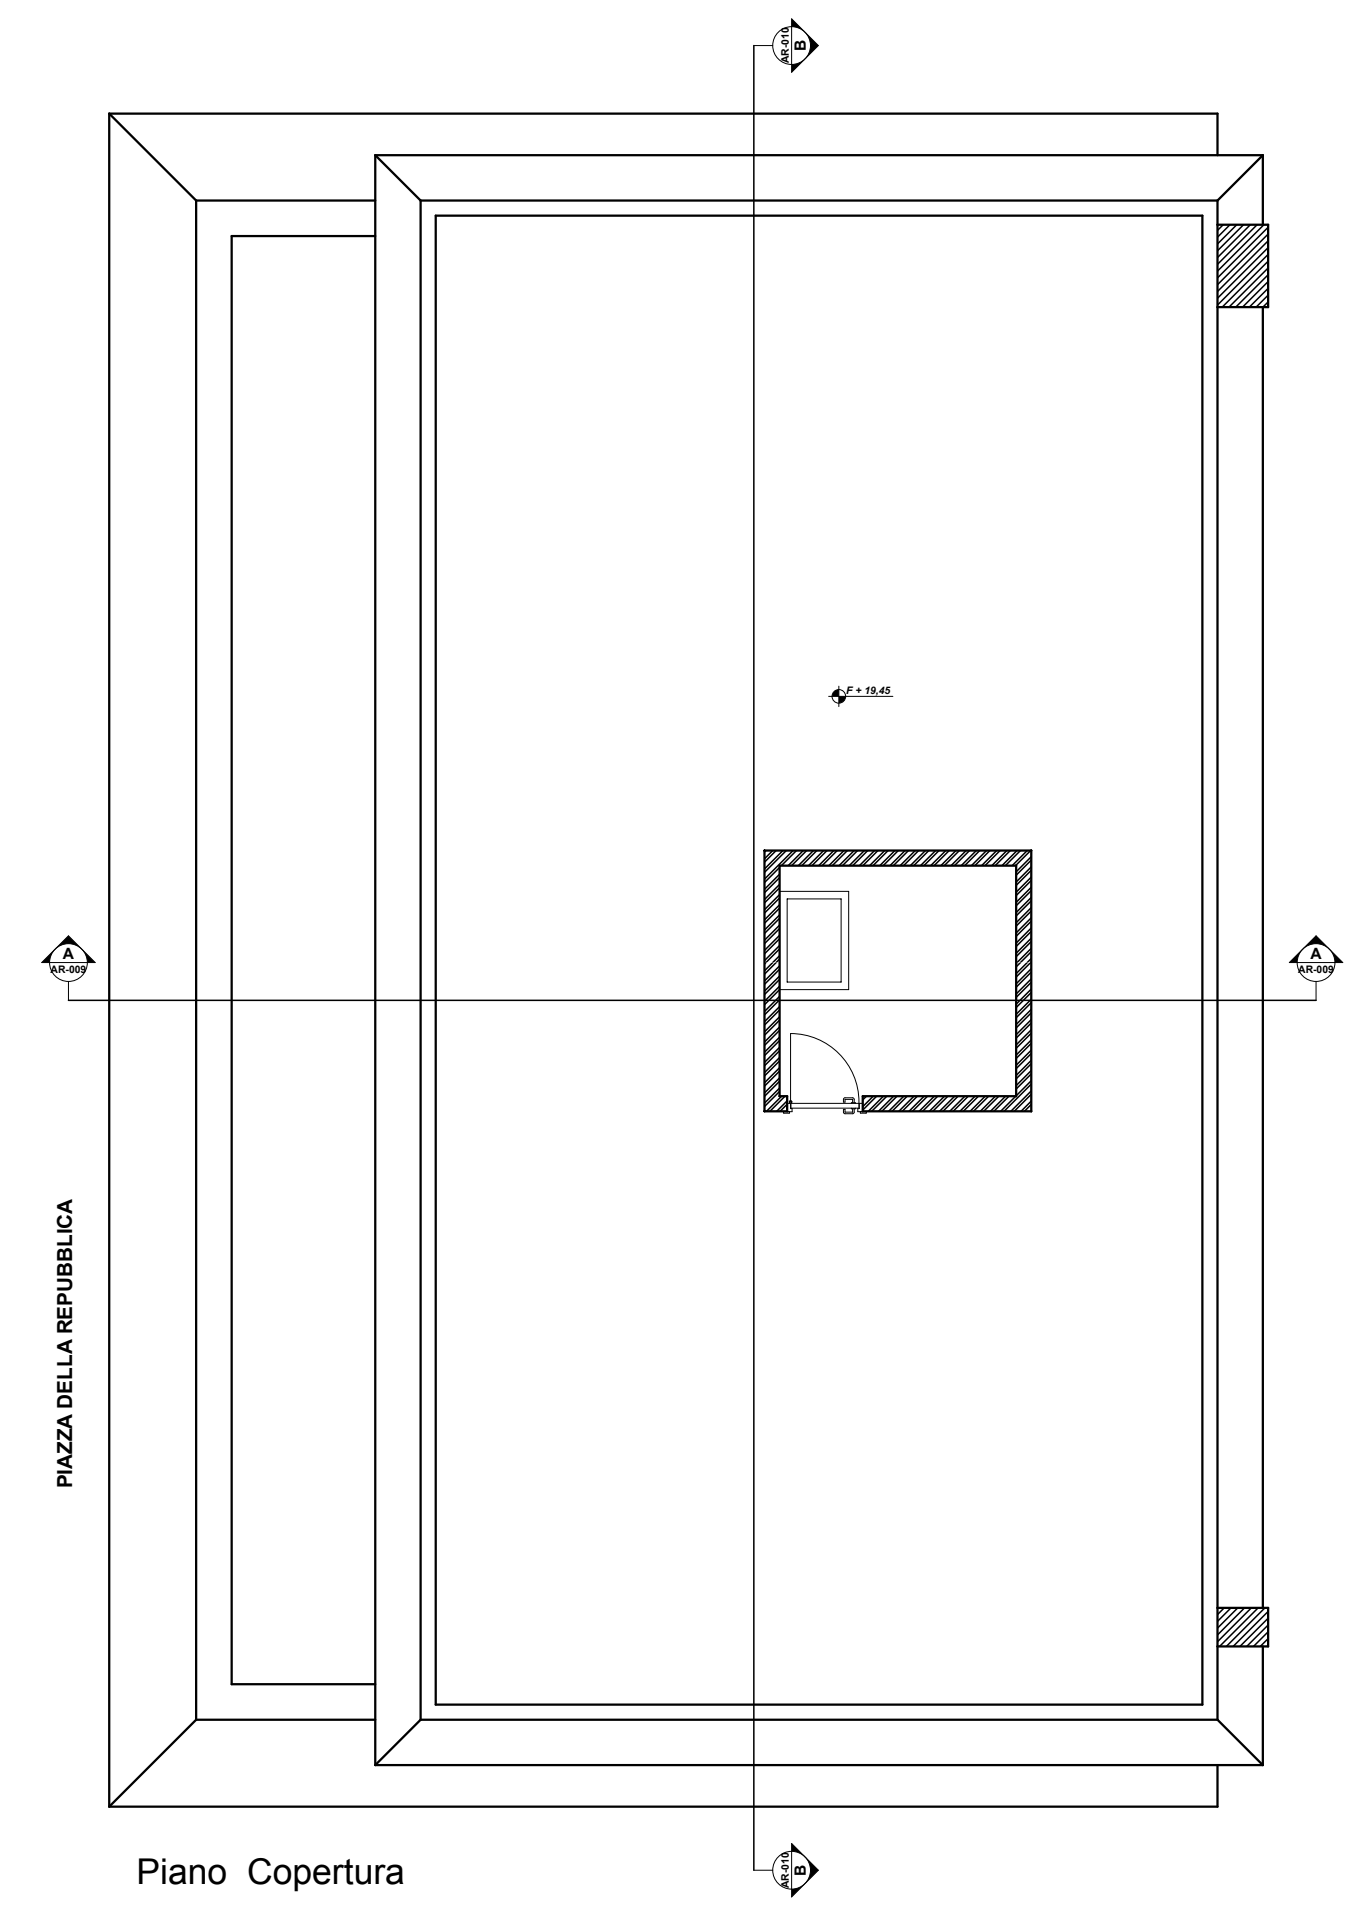

Piano Copertura

		
COMUNE DI ROCCA DI PAPA Città Metropolitana di Roma Capitale		
INTERVENTO DI RIFUNZIONALIZZAZIONE DELL'IMMOBILE COMUNALE DA ADIBIRE AD UFFICI PUBBLICI Piazza della Repubblica - Rocca di Papa		
PROGETTO DI FATTIBILITÀ TECNICO ECONOMICA		
		
Committente Comune di Rocca di Papa		
Progettista: Dott. Ing. Giuseppe Belligno Comune di Rocca di Papa	Responsabile Unico Del Procedimento: Dott. Ing. Giuseppe Belligno Comune di Rocca di Papa	
Architettonico	Scala 1:100	Data: 10.03.2023
Titolo Elaborato: POST OPERAM		N.Elaborato: 05