



Sezione Trasversale



Prospetto Frontale

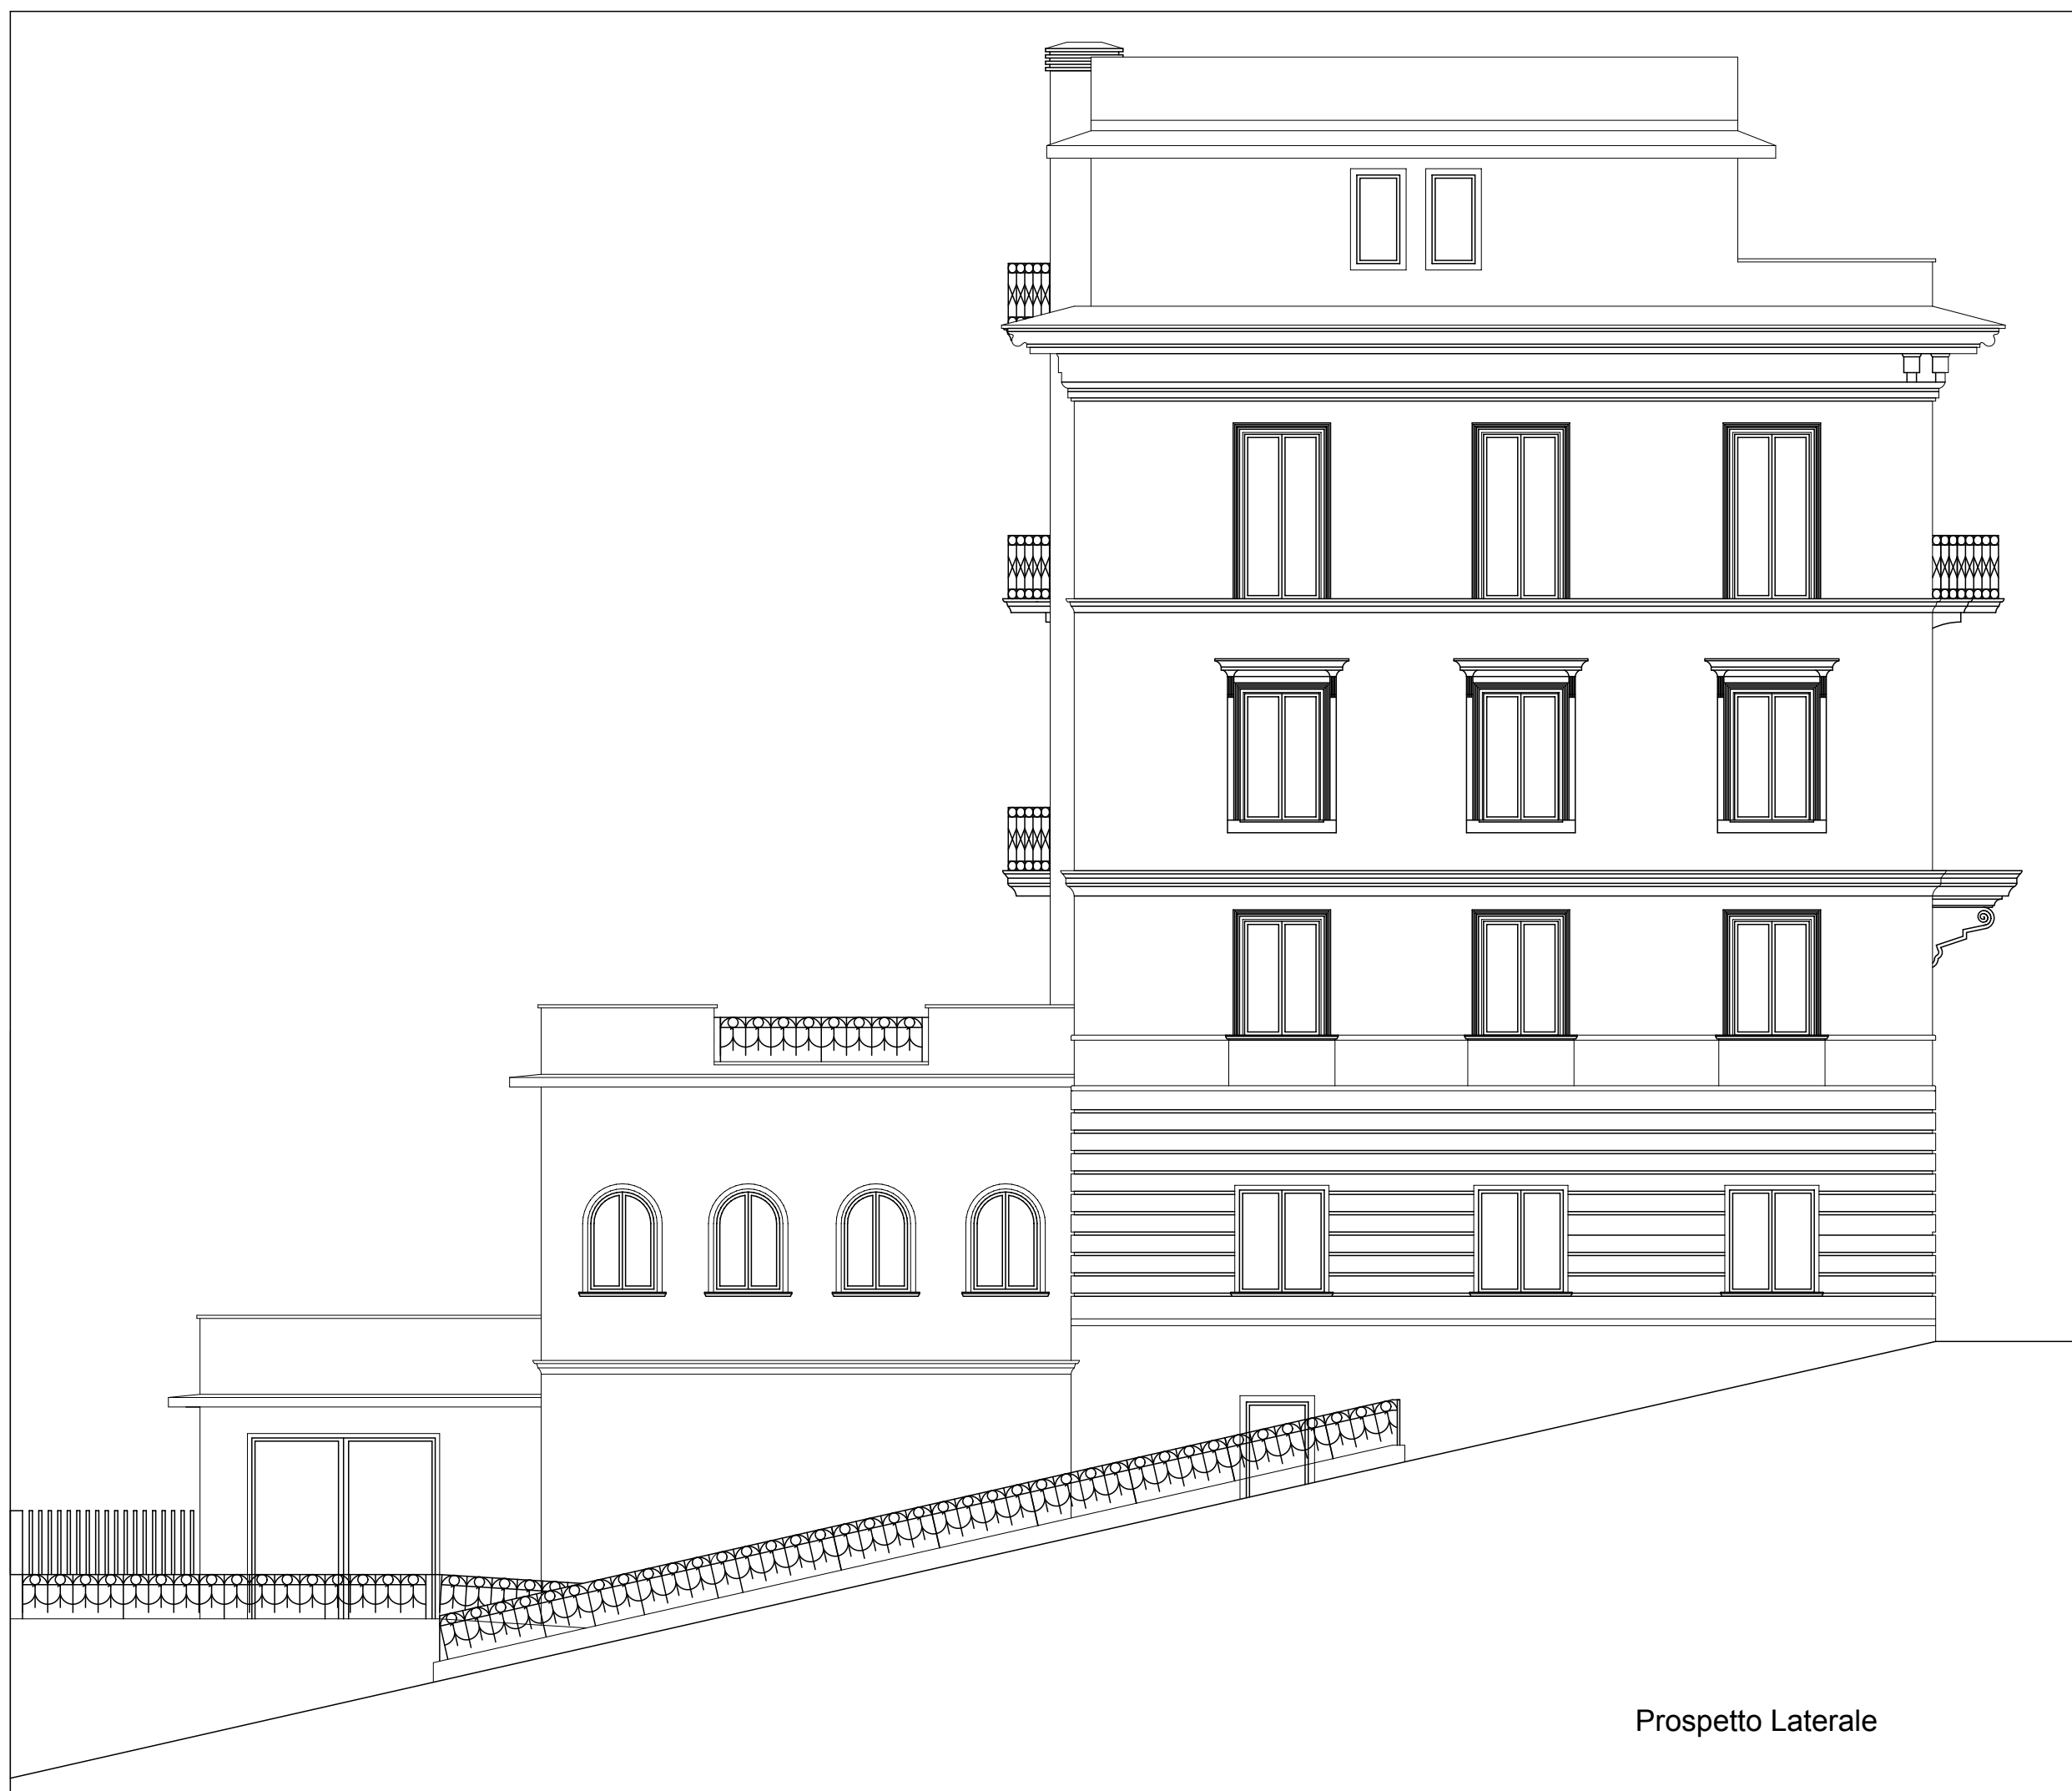

Prospetto Laterale

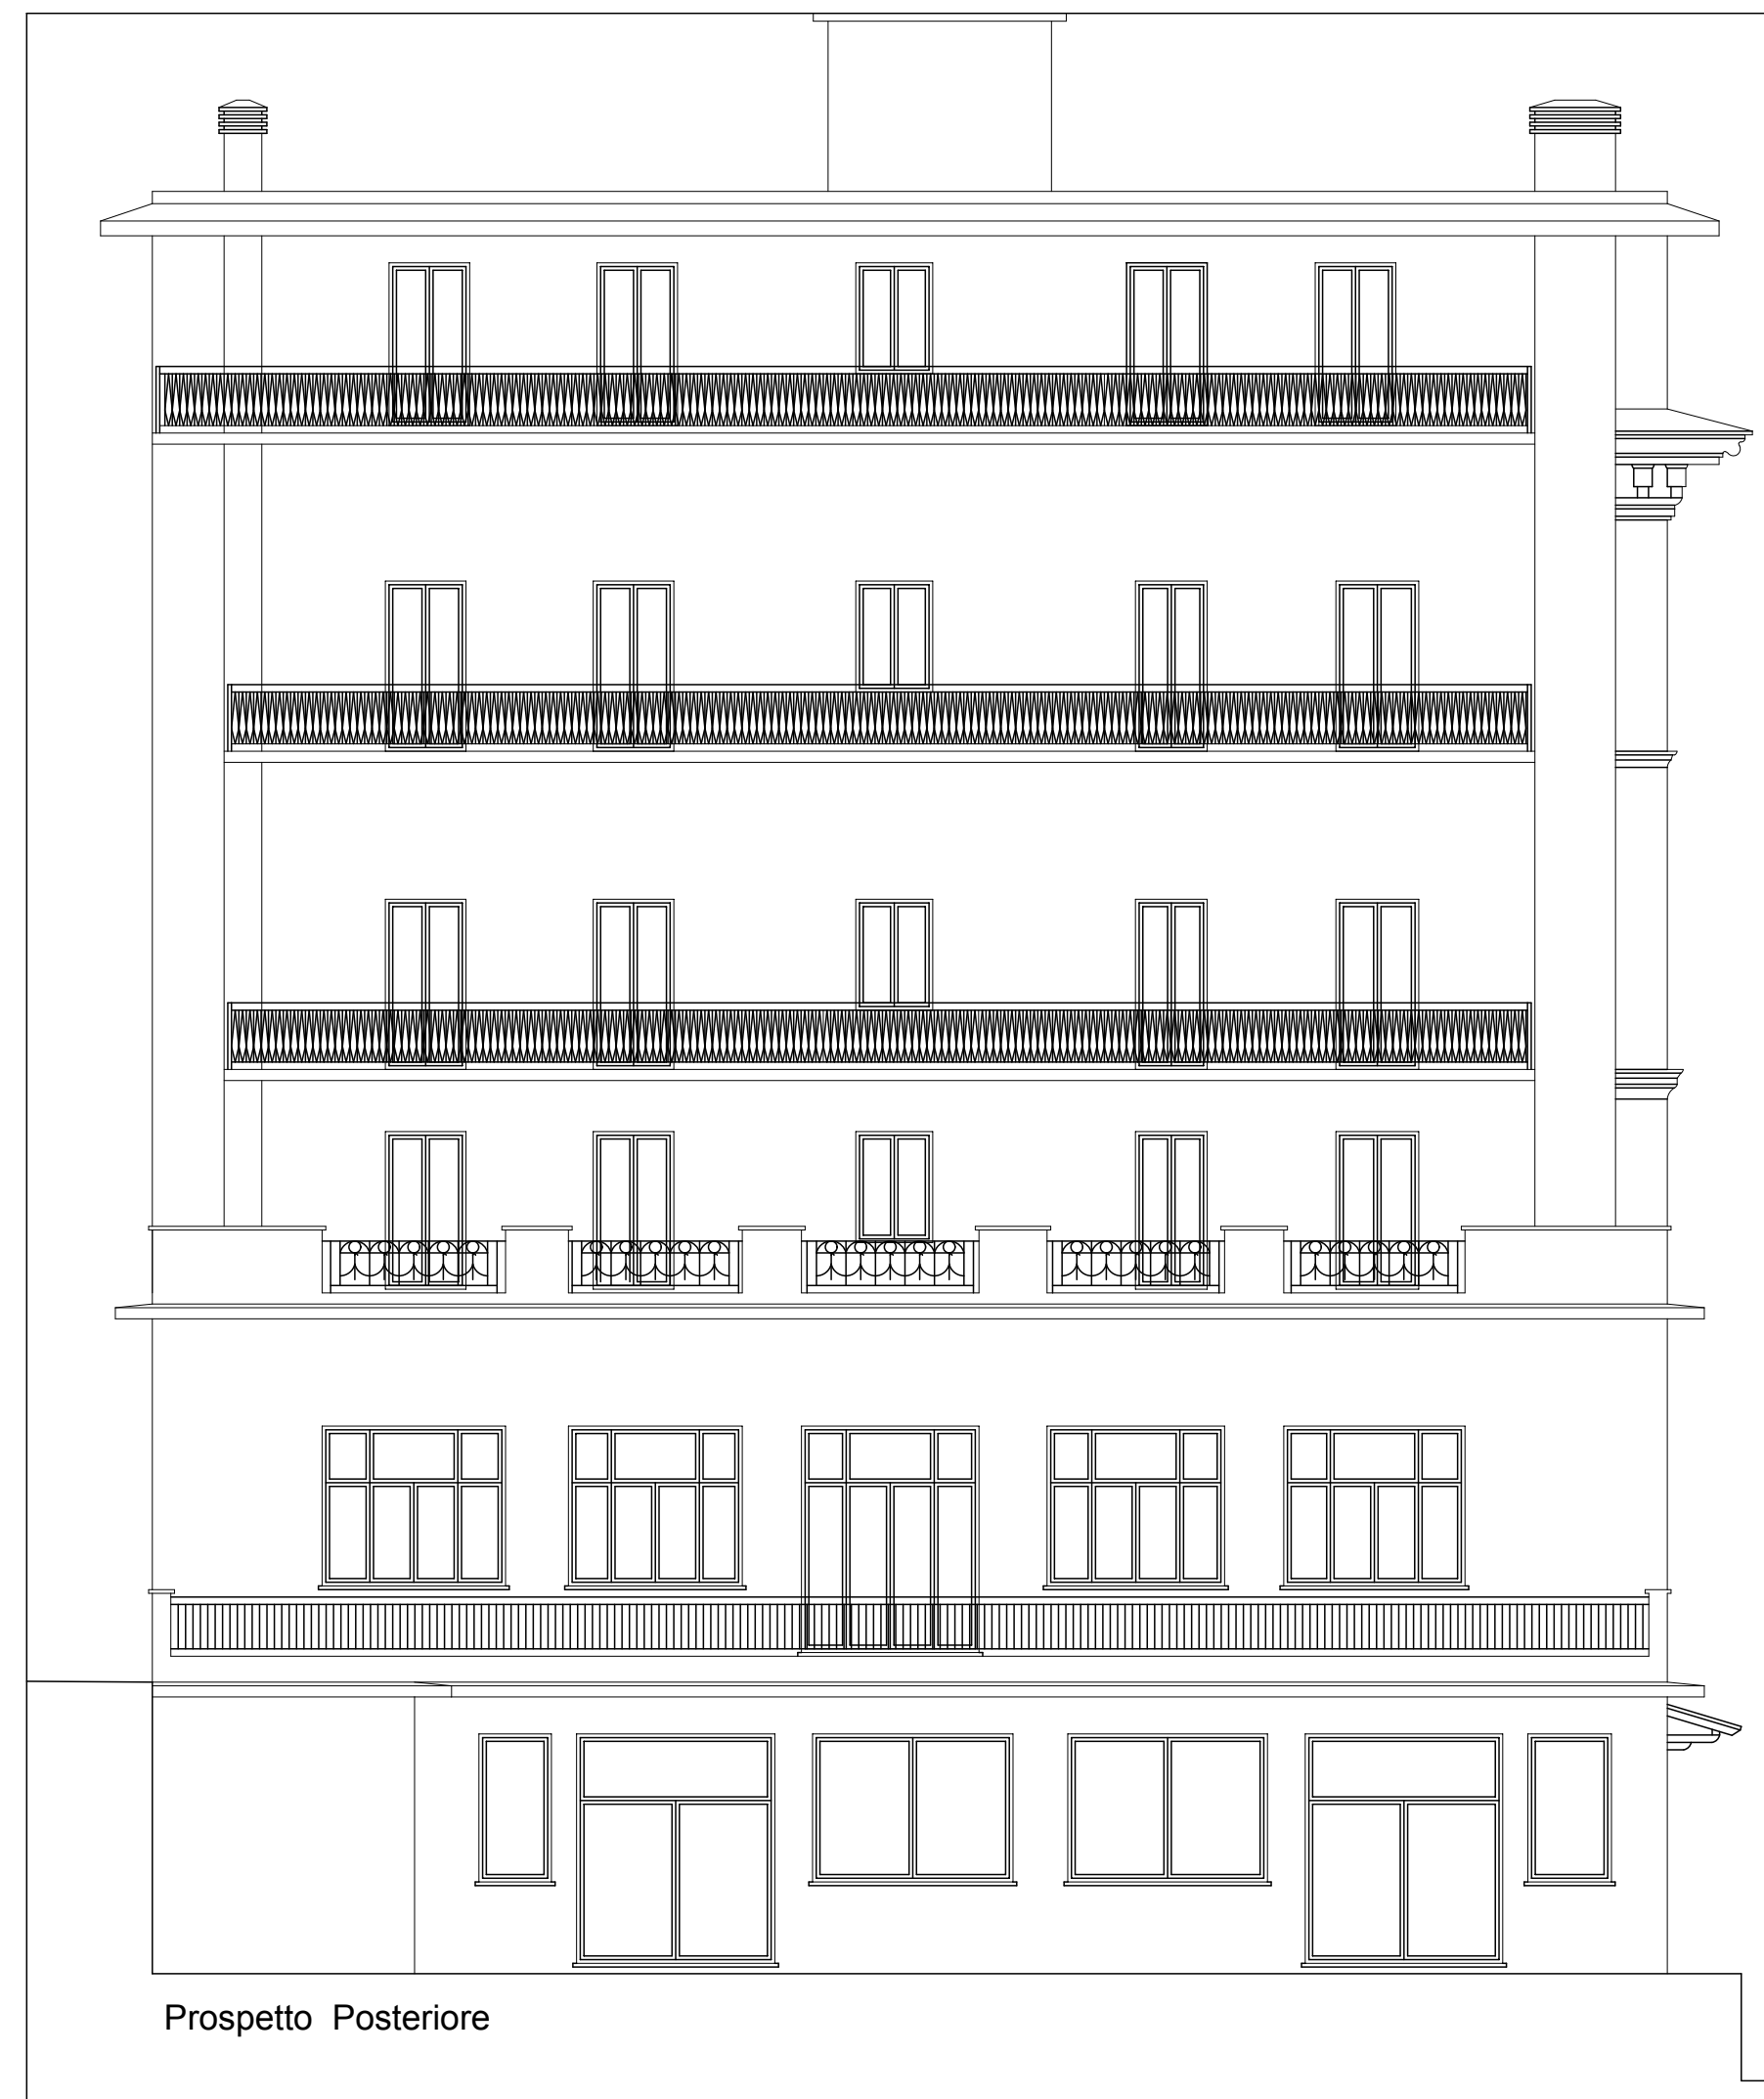

Prospetto Posteriore

	<p>COMUNE DI ROCCA DI PAPA Città Metropolitana di Roma Capitale</p>	
	<p>INTERVENTO DI RIFUNZIONALIZZAZIONE DELL'IMMOBILE COMUNALE DA ADIBIRE AD UFFICI PUBBLICI Piazza della Repubblica - Rocca di Papa</p>	
<p>PROGETTO DI FATTIBILITÀ TECNICO ECONOMICA</p>		
		
<p>Committente Comune di Rocca di Papa</p>		
<p>Progettista: Dott. Ing. Giuseppe Belligno Comune di Rocca di Papa</p>		<p>Responsabile Unico Del Procedimento: Dott. Ing. Giuseppe Belligno Comune di Rocca di Papa</p>
<p>Architettonico</p>	<p>Scala 1:100</p>	<p>Data: 10.03.2023</p>
<p>Titolo Elaborato: POST OPERAM</p>		<p>N.Elaborato: 06</p>