



PROSPETTO EST - STATO DI FATTO

Sc - 1:100

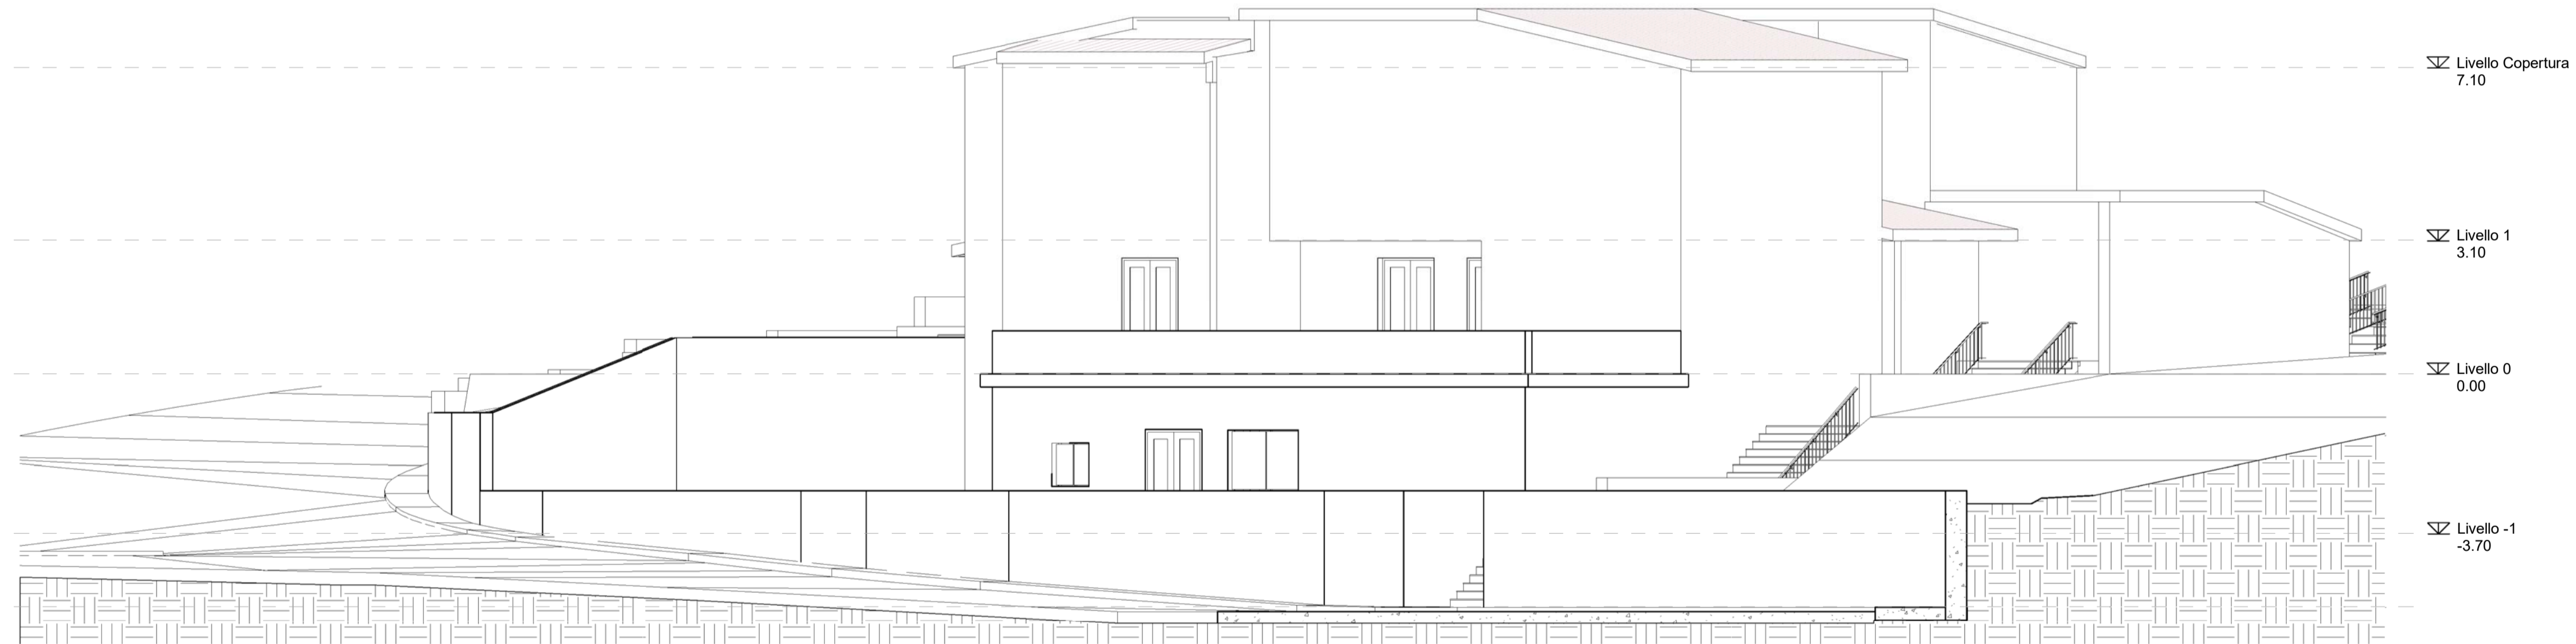

PROSPETTO NORD - STATO DI FATTO

Sc - 1:100

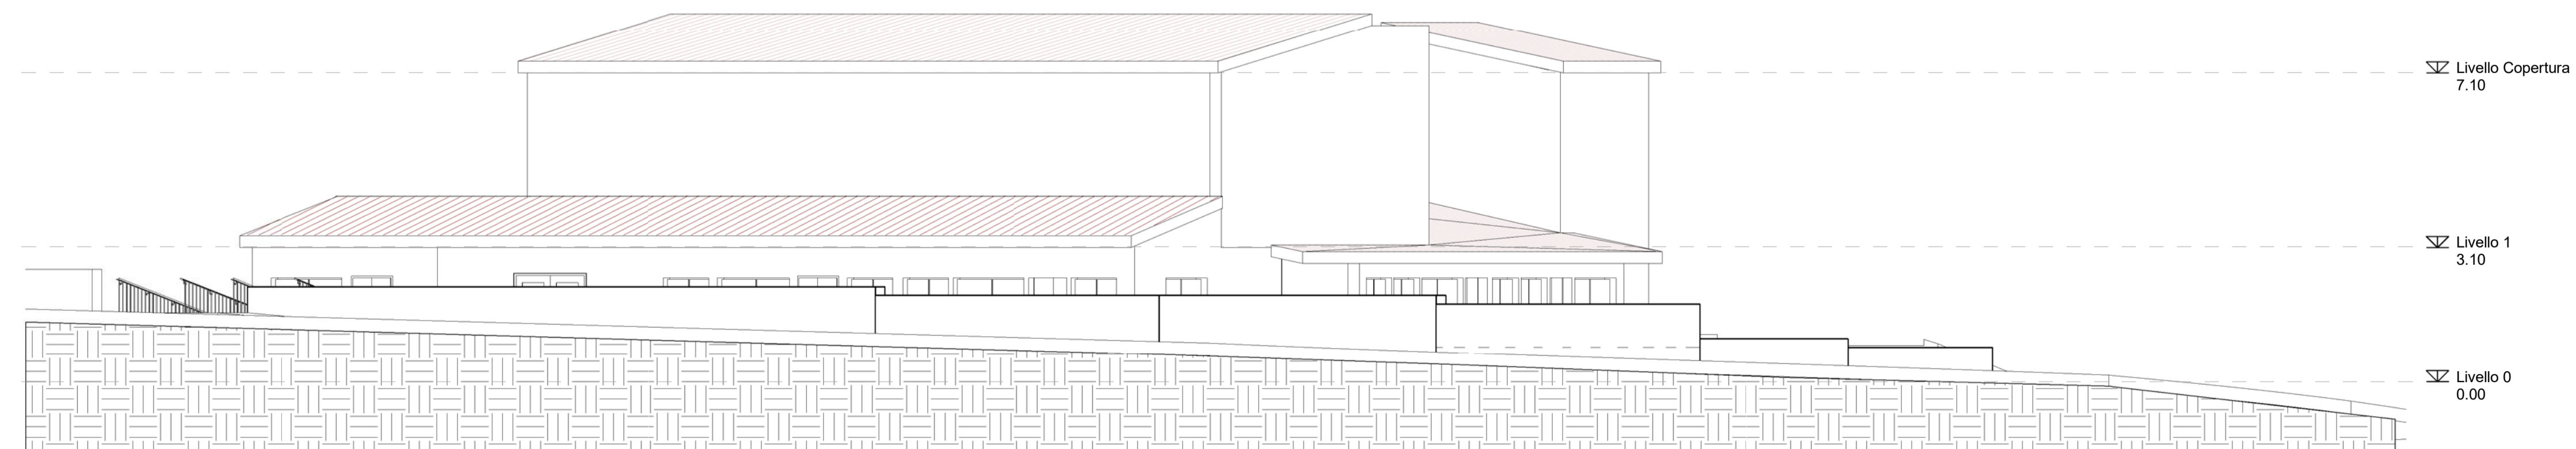

PROSPETTO SUD - STATO DI FATTO

Sc - 1:100

PROGETTAZIONE



Ing. Roberto Tonelli - Direttore Tecnico

Via Giuseppe Garibaldi, 174
67051 Avezzano (AQ)
P.IVA 01676920661
Tel +39-0863-441259
e-mail: info@pec.tonelli-ingegneria.it

COMUNE DI ROCCA DI PAPA
CITTÀ METROPOLITANA
DI ROMA CAPITALE



COMMITENTE

COMUNE DI ROCCA DI PAPA
CITTÀ METROPOLITANA DI ROMA CAPITALE

PROGETTO

REALIZZAZIONE DELLA NUOVA PALESTRA
ANNESSA ALLA SCUOLA ELEMENTARE
"SCUOLA CAMPI D'ANNIVALE"

EMISSIONE

PROGETTO DEFINITIVO-ESECUTIVO

TITOLO

PROSPETTI STATO DI FATTO

Rev.	DATA	FILE	OGGETTO
a	22/06/2023		
b			
c			
d			
Numero del progetto			
0001			TAV ARC.03
Data	22-06-2023	Scala	File FILE
Disegnato da	OL	Verificato Da:	RT
		Approvato Da:	RT