


PIANTA LIVELLO -2  
Sc - 1:100

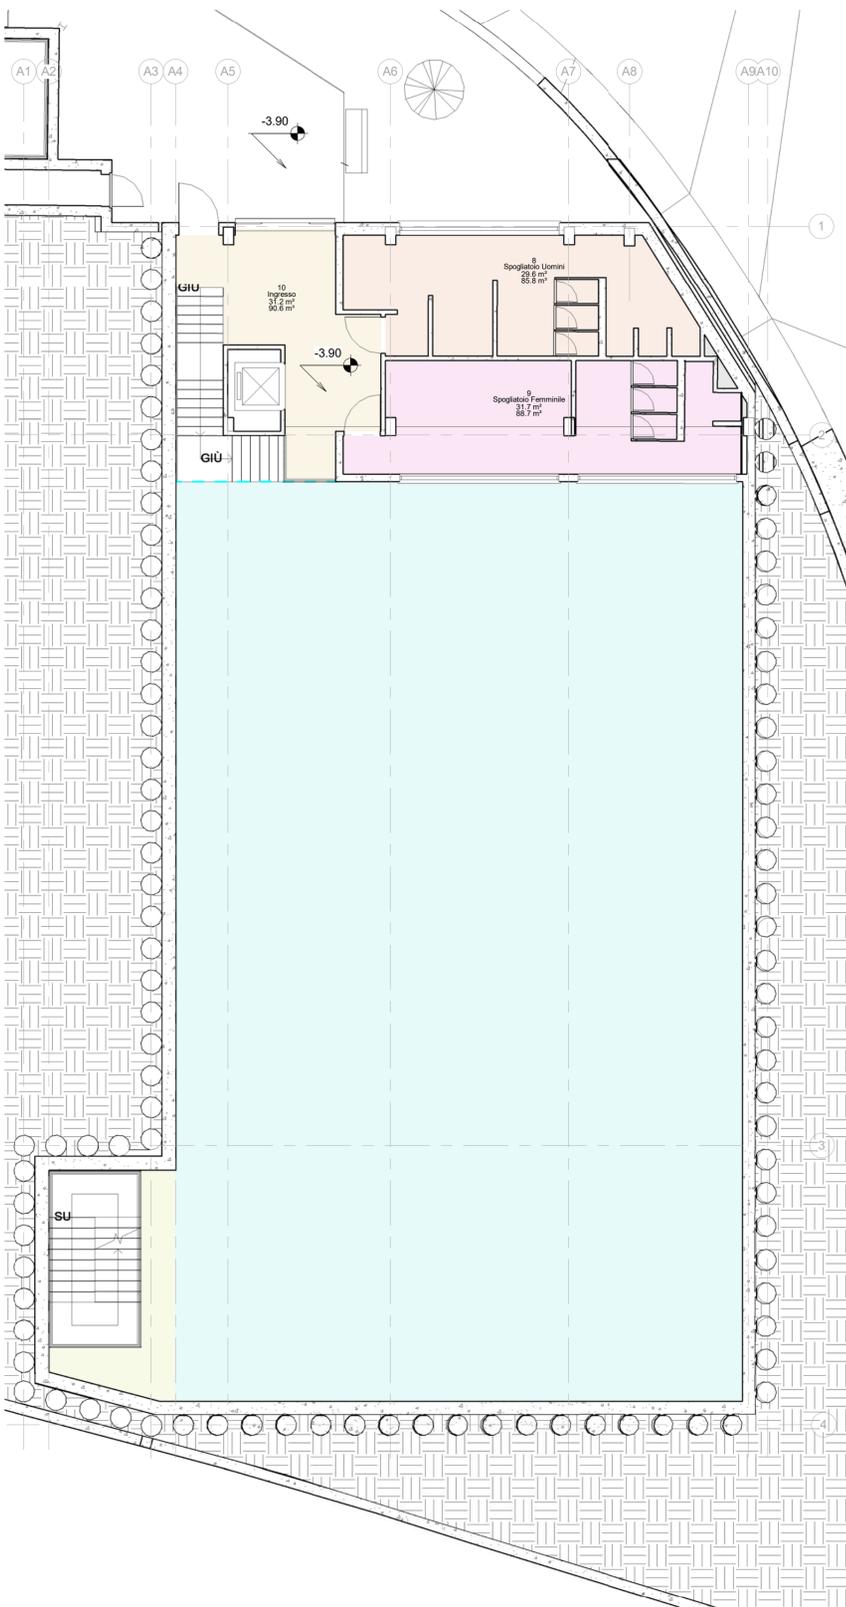

PIANTA LIVELLO -1  
Sc - 1:100

| Locali              |                       |                       |
|---------------------|-----------------------|-----------------------|
| Numero              | Nome                  | Area                  |
| 1                   | Deposito              | 21.20 m <sup>2</sup>  |
| 2                   | Wc. Disabili          | 4.31 m <sup>2</sup>   |
| 3                   | Spogliatoio Disabili  | 22.53 m <sup>2</sup>  |
| 4                   | Magazzino             | 22.10 m <sup>2</sup>  |
| 5                   | Corridoio             | 28.63 m <sup>2</sup>  |
| 6                   | Campo                 | 418.13 m <sup>2</sup> |
| 7                   | Vano Scale            | 22.02 m <sup>2</sup>  |
| 8                   | Spogliatoio Uomini    | 29.60 m <sup>2</sup>  |
| 9                   | Spogliatoio Femminile | 31.68 m <sup>2</sup>  |
| 10                  | Ingresso              | 31.24 m <sup>2</sup>  |
| Totale generale: 10 |                       | 631.42 m <sup>2</sup> |

COMUNE DI ROCCA DI PAPA  
CITTÀ METROPOLITANA  
DI ROMA CAPITALE



PROGETTAZIONE  
**TONELLI**  
INGEGNERIA  
Ing. Roberto Tonelli - Direttore Tecnico

Via Giuseppe Garibaldi, 174  
67051 Avezzano (AQ)  
P.IVA 01676920661  
Tel +39-0863-441259  
e-mail: info@pec.tonelli-ingegneria.it

COMMITENTE  
COMUNE DI ROCCA DI PAPA  
CITTÀ METROPOLITANA DI ROMA CAPITALE

PROGETTO  
REALIZZAZIONE DELLA NUOVA PALESTRA  
ANNESSA ALLA SCUOLA ELEMENTARE  
"SCUOLA CAMPI D'ANNIVALE"

EMISSIONE  
PROGETTO DEFINITIVO - ESECUTIVO

TITOLO  
PIANTE - FUNZIONI

| Rev. | DATA       | FILE | OGGETTO |
|------|------------|------|---------|
| a    | 09/06/2023 |      |         |
| b    |            |      |         |
| c    |            |      |         |
| d    |            |      |         |

Numero del progetto  
0001

**TAV ARC.07**

|              |            |                |      |               |
|--------------|------------|----------------|------|---------------|
| Data         | 22-06-2023 | Scala          | File | FILE          |
| Disegnato da | O.L.       | Verificato Da: | R.T. | Approvato Da: |
|              |            |                | R.T. | R.T.          |