



SEZIONE 1 - STATO DI PROGETTO
Sc- 1:100

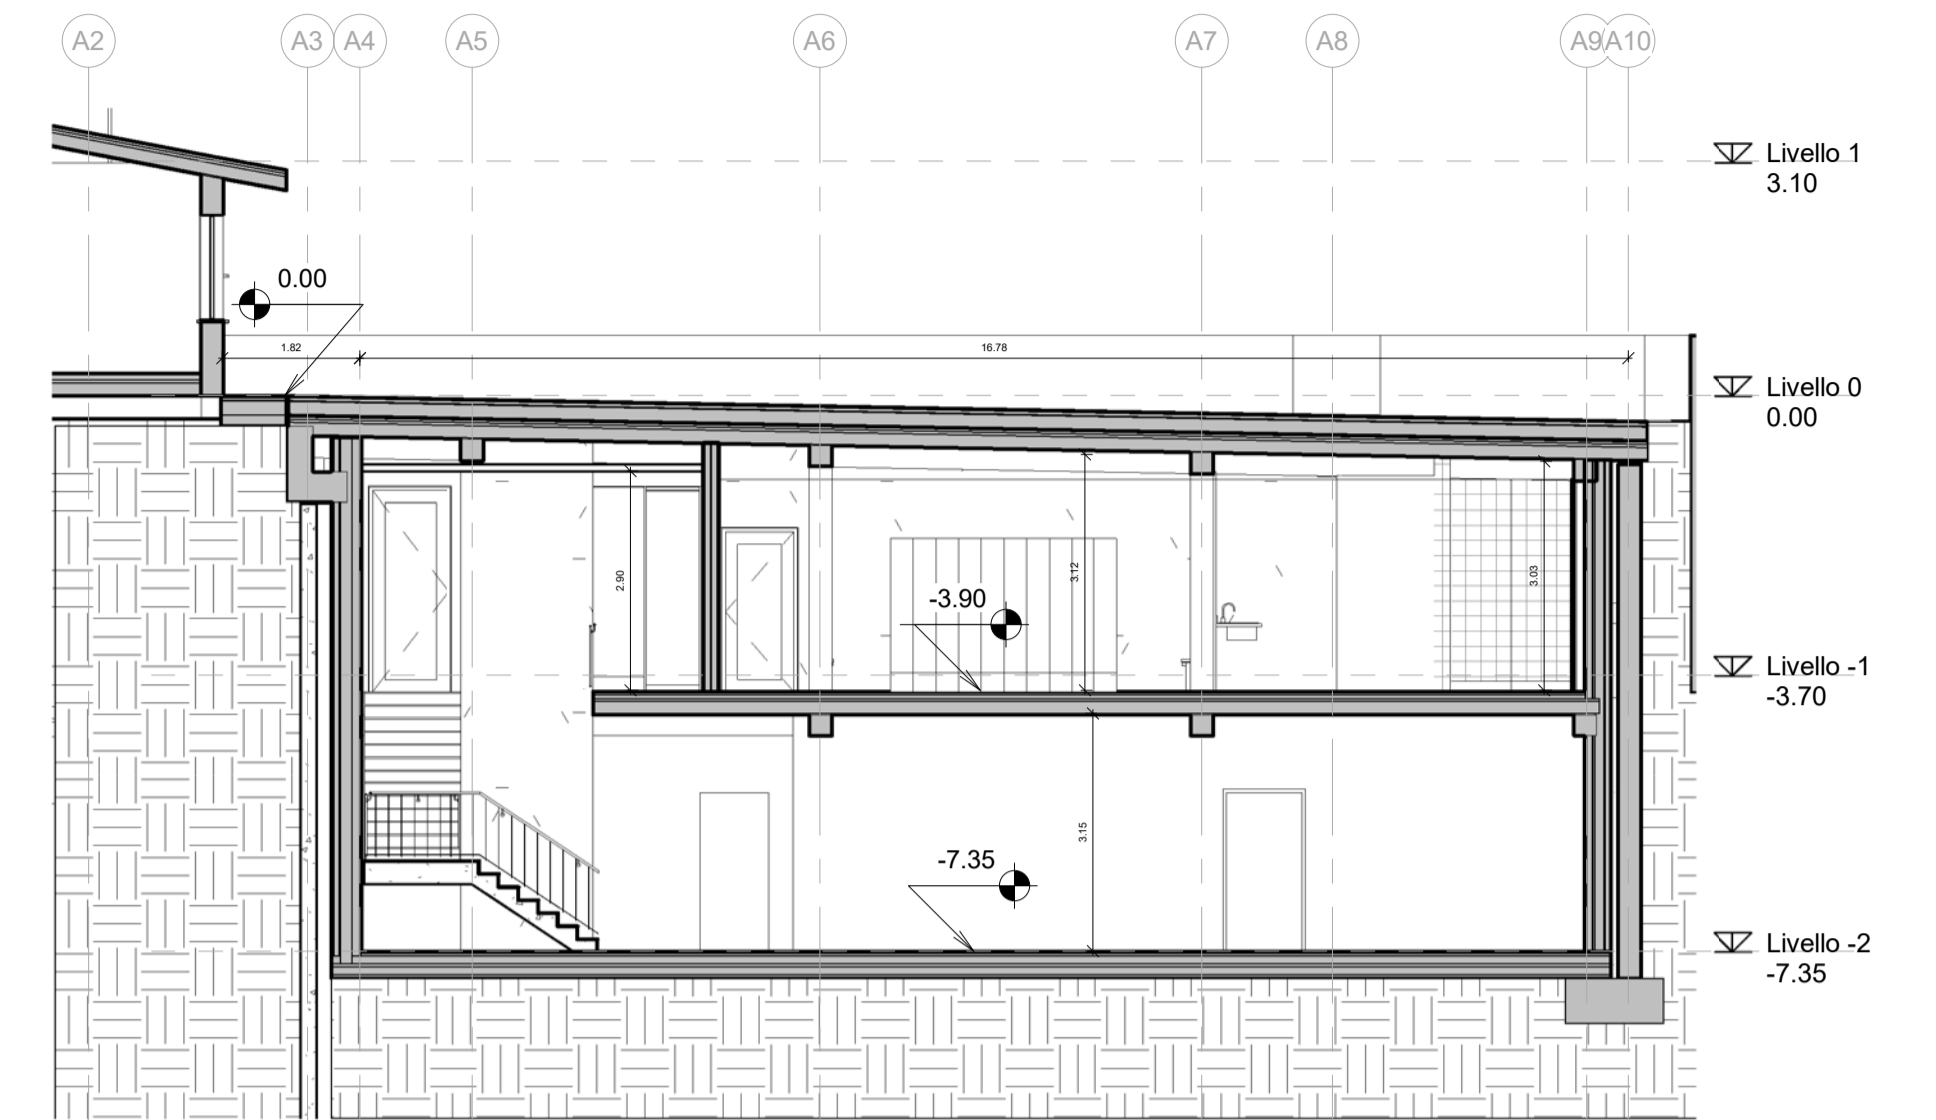

SEZIONE 3 - STATO DI PROGETTO
Sc- 1:100

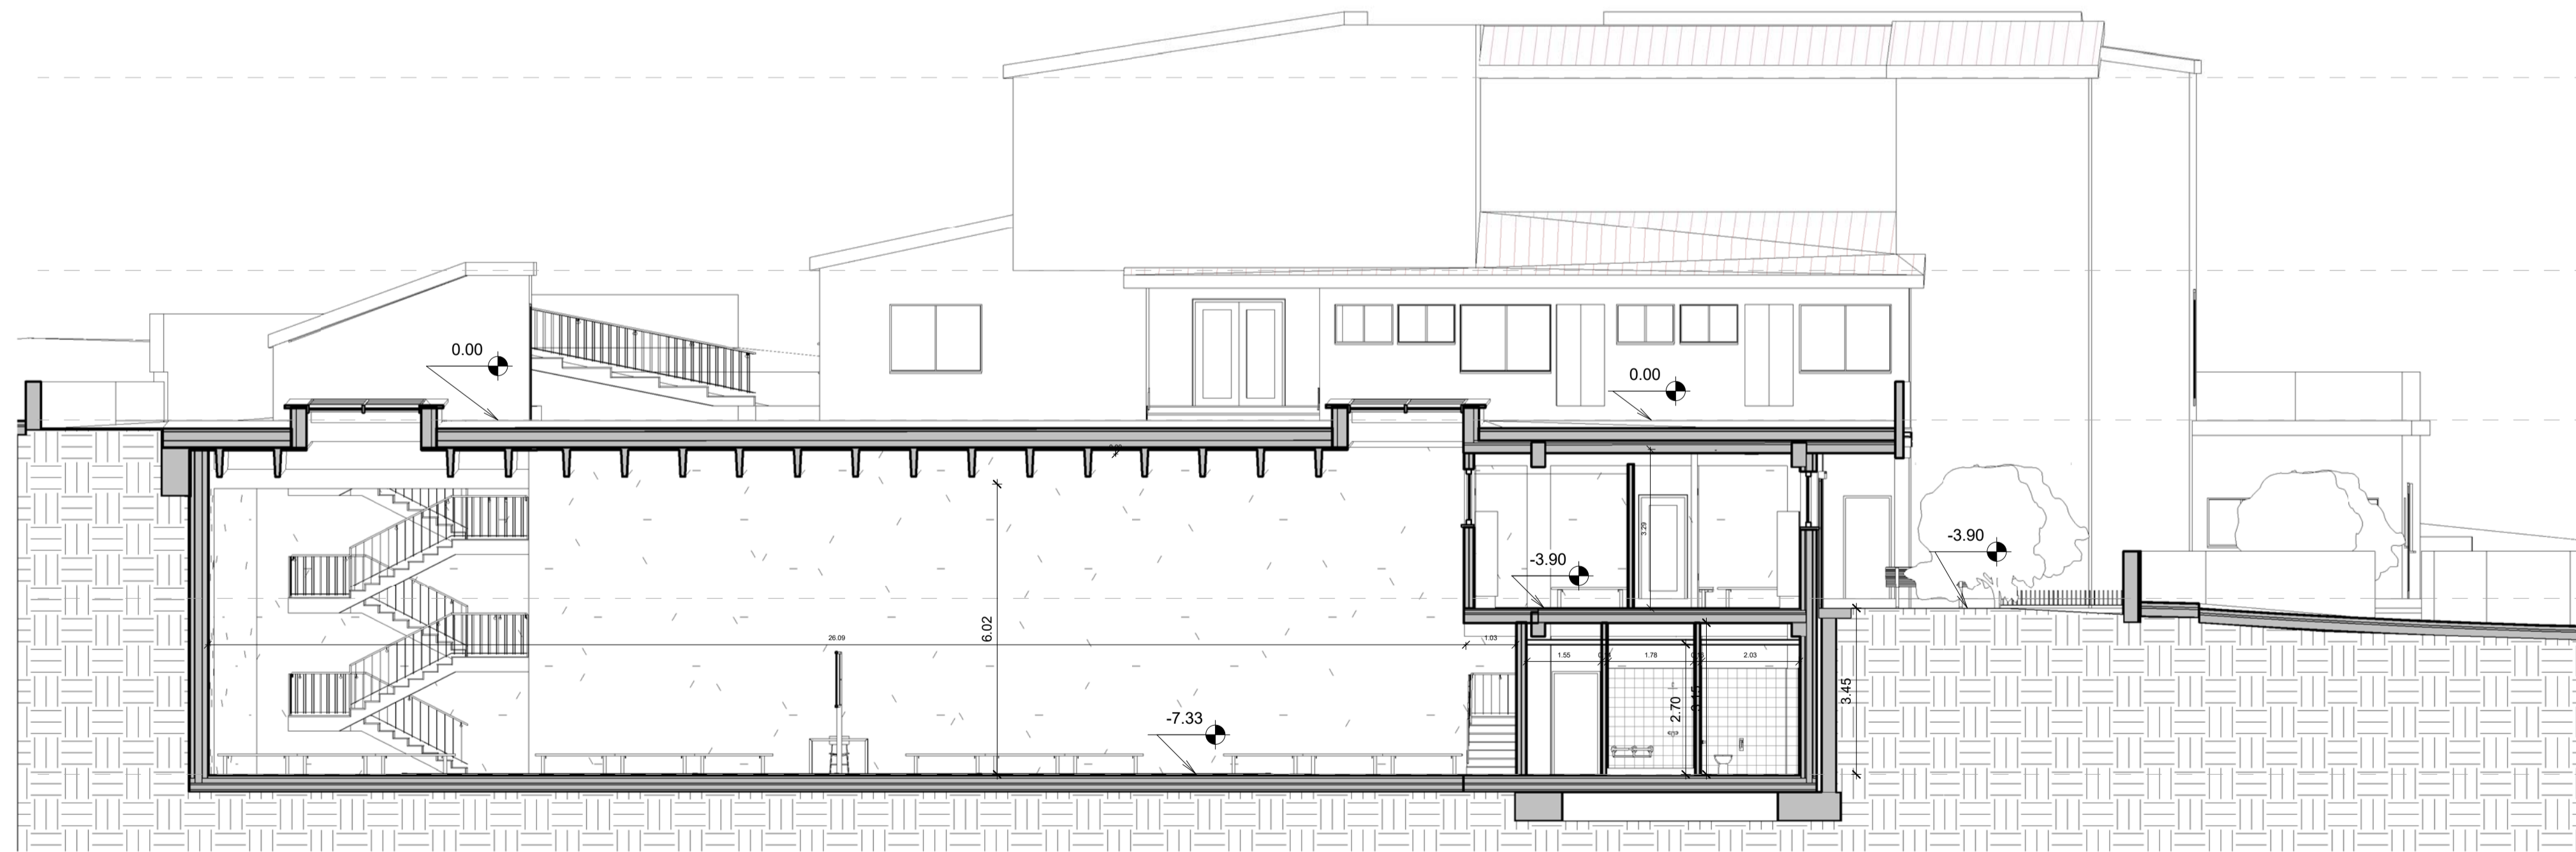

SEZIONE 2 - STATO DI PROGETTO
Sc- 1:100

PROGETTAZIONE



Via Giuseppe Garibaldi, 174
67051 Avezzano (AQ)
P.IVA 01676920661
Tel +39-0863-441259
e-mail: info@pec.tonelli-ingegneria.it

CITTÀ METROPOLITANA
DI ROMA CAPITALE



COMMITENTE

COMUNE DI ROCCA DI PAPA
CITTÀ METROPOLITANA DI ROMA CAPITALE

PROGETTO

REALIZZAZIONE DELLA NUOVA PALESTRA
ANNESSA ALLA SCUOLA ELEMENTARE
"SCUOLA CAMPI D'ANNIVALE"

EMISSIONE

PROGETTO DEFINITIVO - ESECUTIVO

TITOLO

SEZIONI - STATO DI PROGETTO

Rev.	DATA	FILE	OGGETTO
a	22/06/2023		
b			
c			
d			

Numero del progetto
0001

TAV ARC.09

Data	Scala	File
22-06-2023		FILE

Disegnato da	Verificato Da:	Approvato Da:
OL	RT	RT