




COMUNE DI ROCCA DI PAPA

Provincia di Roma

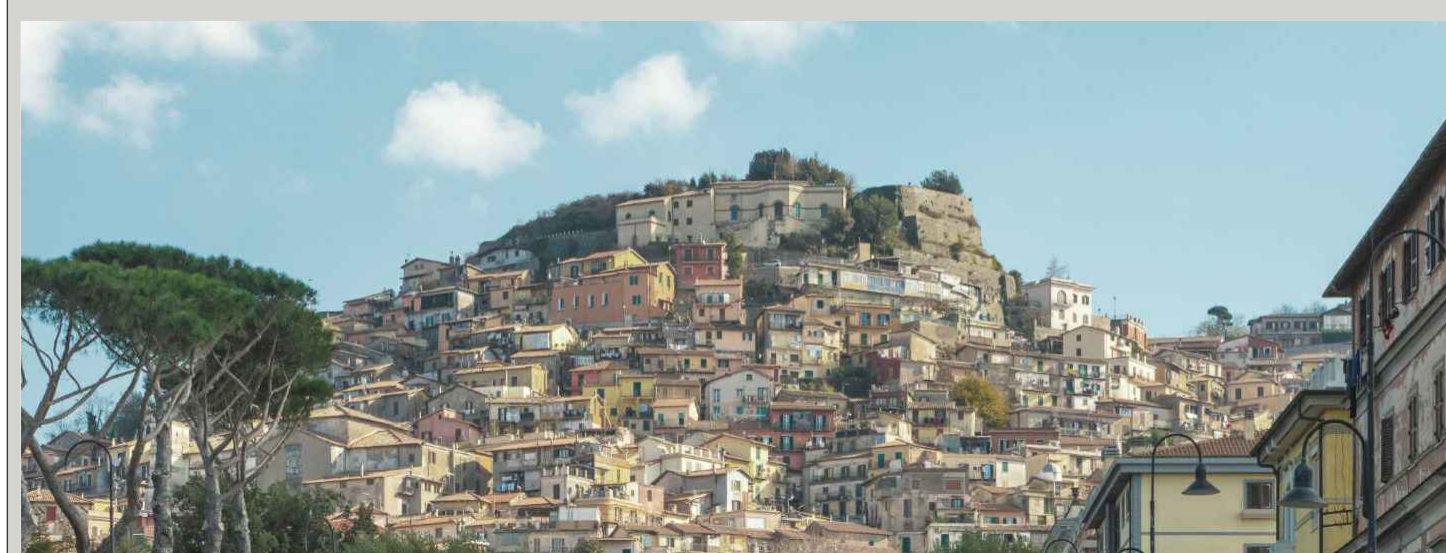

RICOGNIZIONE DELLO STATO DELLA PIANIFICAZIONE LOCALE

Perimetrazione nuclei spontaneamente sorti (L.R. 28/1980)

ELABORATO: Graficizzazione di sintesi Prg Vigente 1973

TAVOLA N. 03

Scala di Rappresentazione: 1:10.000

IL SINDACO DEL COMUNE DI ROCCA DI PAPA:
Veronica Cimino

COORDINAMENTO E PROGETTO URBANISTICO:
Arch. Elisabetta Cicerchia



Elisabetta Cicerchia

Collaborazione al progetto urbanistico: Arch. Iris Gioni

MAGGIO 2022

	A -centro storico		E -zone rurali
	B1 -completamento		H1 -attrezzature di servizio
	B2 -completamento		H2 -attrezzature di servizio
	B3 -completamento		H3 -attrezzature di servizio
	B4 -completamento		PARCHEGGIO
	B5 -completamento		R -aree vincolate
	B6 -completamento		V1 -aree verdi
	B7 -espansione		V2 -aree verdi
	C2 -completamento		V3 -aree verdi
	C3 - Completamento		W -zona stalle
	C5 -completamento		
	C6 -completamento		

