


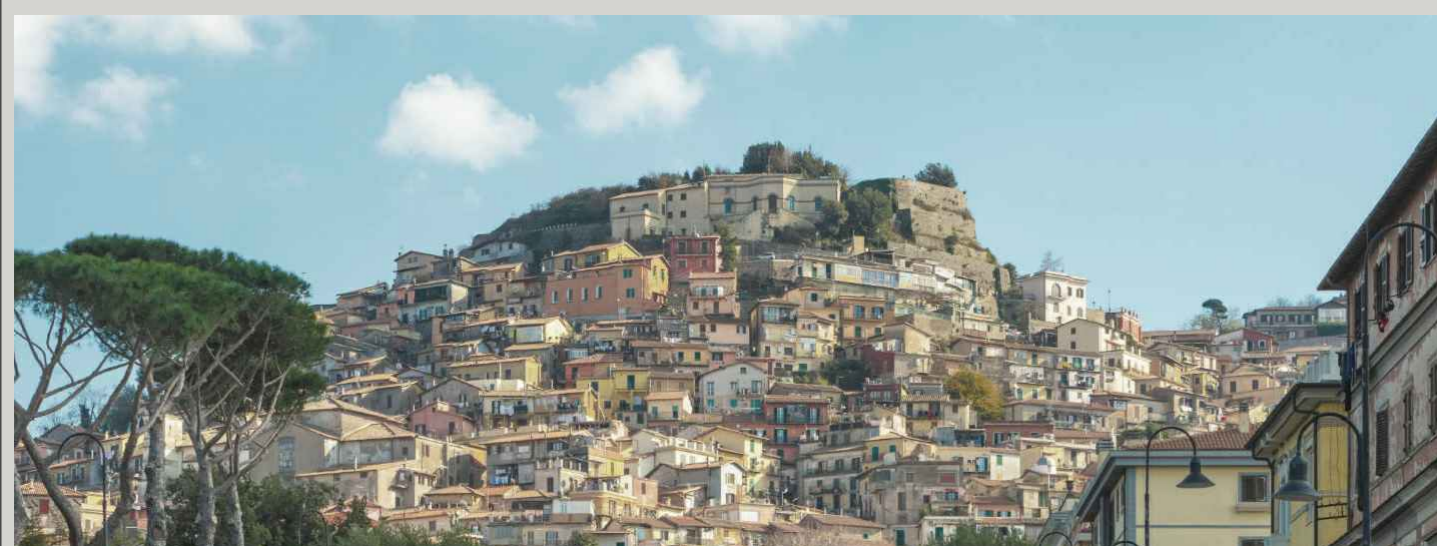

**COMUNE DI ROCCA DI PAPA**

Provincia di Roma



**RICOGNIZIONE DELLO STATO DELLA  
PIANIFICAZIONE LOCALE**

Perimetrazione nuclei spontaneamente sorti  
(L.R. 28/1980)

ELABORATO: Perimetrazione nuclei spontaneamente sorti del 2002 e inseriti  
nella variante al Prg, adottata nel 2007

Scala di Rappresentazione: 1:10.000

TAVOLA  
N. 05

IL SINDACO DEL COMUNE DI ROCCA DI PAPA:  
Veronica Cimino

COORDINAMENTO E PROGETTO URBANISTICO:  
Arch. Elisabetta Cicerchia



Collaborazione al  
progetto urbanistico: Arch. Iris Gjoni

MAGGIO 2022

 **NUCLEI SPONTANEAMENTE SORTI**  
Individuati nella variante al Prg del 2007

