




COMUNE DI ROCCA DI PAPA

Provincia di Roma

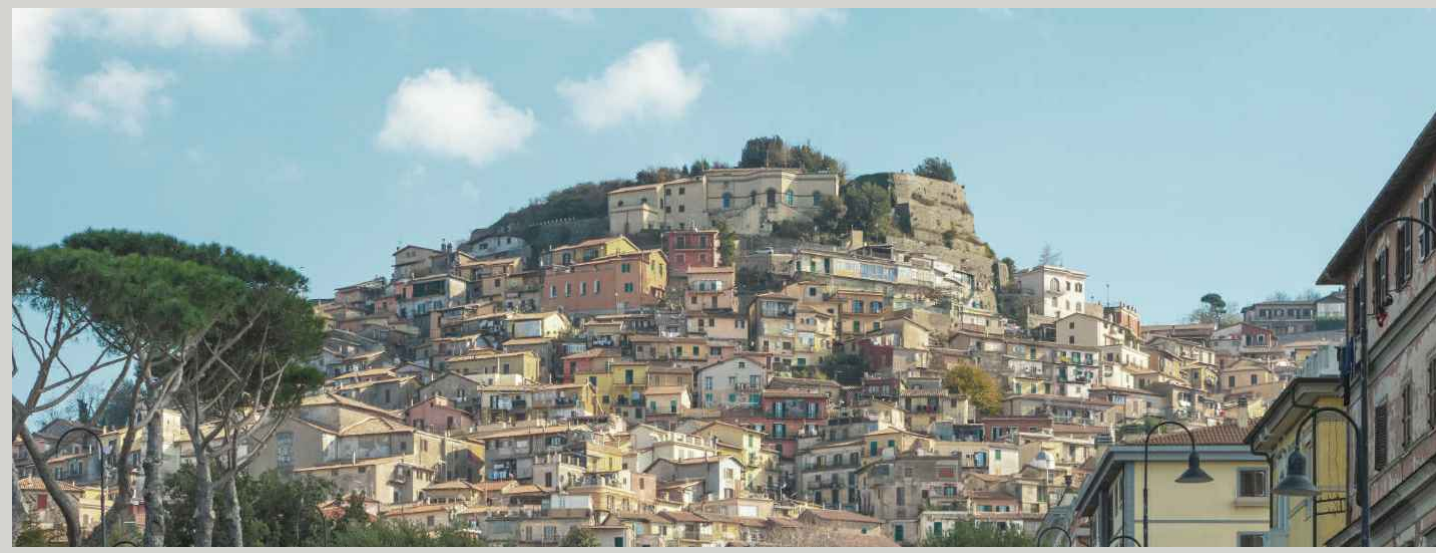

**RICOGNIZIONE DELLO STATO DELLA
PIANIFICAZIONE LOCALE**

Perimetrazione nuclei spontaneamente sorti
(L.R. 28/1980)

ELABORATO: Localizzazione domande di condono Legge n. 326 del 2003

TAVOLA
N. 09

Scala di Rappresentazione: 1:10.000

IL SINDACO DEL COMUNE DI ROCCA DI PAPA:
Veronica Cimino

COORDINAMENTO E PROGETTO URBANISTICO:
Arch. Elisabetta Cicerchia



Collaborazione al
progetto urbanistico: Arch. Iris Gjoni

MAGGIO 2022

 DOMANDE CONDONO L.326/03

