




COMUNE DI ROCCA DI PAPA

Provincia di Roma

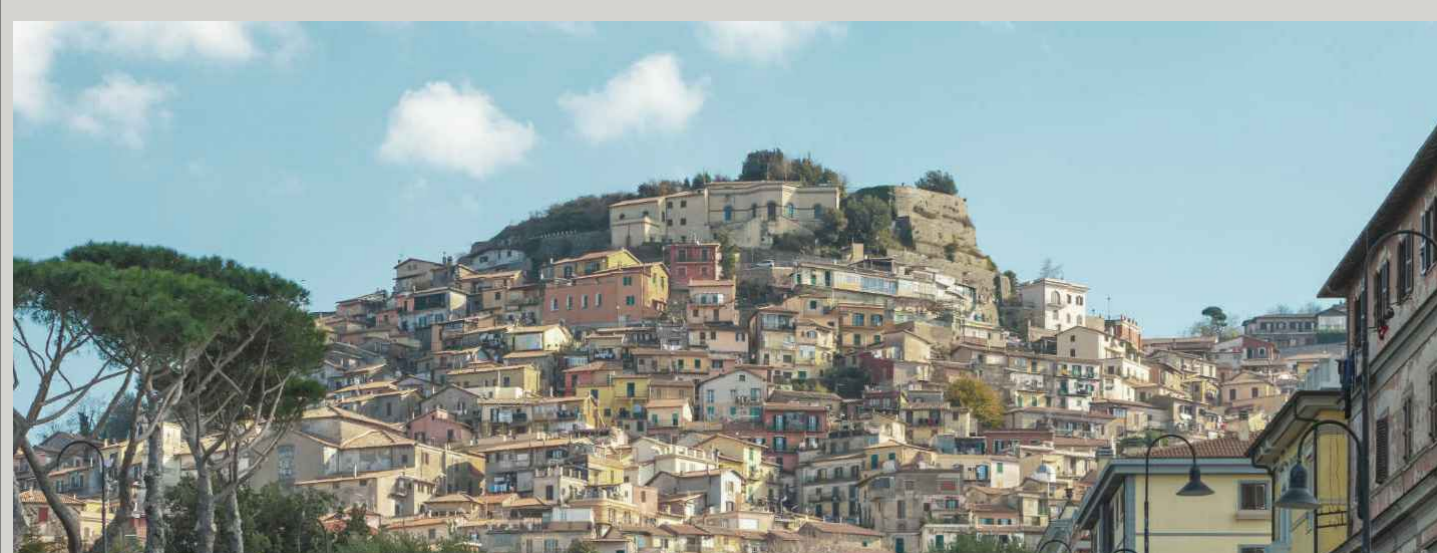

**RICOGNIZIONE DELLO STATO DELLA
PIANIFICAZIONE LOCALE**

Perimetrazione nuclei spontaneamente sorti
(L.R. 28/1980)

ELABORATO: Raffronto tra perimetrazione nuclei 2002, aree trasformabili del Prg
vigente del 1973 e domande di condono

Scala di Rappresentazione: 1:10.000

TAVOLA
N. 11




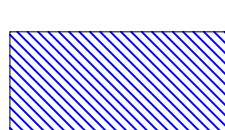

IL SINDACO DEL COMUNE DI ROCCA DI PAPA:
Veronica Cimino

COORDINAMENTO E PROGETTO URBANISTICO:
Arch. Elisabetta Cicerchia



Collaborazione al
progetto urbanistico: Arch. Iris Gjoni

MAGGIO 2022

-  Aree trasformabili del Prg Vigente del 1973
-  Perimetrazione nuclei spontaneamente sorti inseriti
nella variante del Prg del 2007
-  Domande condono L.47/85
-  Domande condono L.724/94
-  Domande condono L.326/03

