



① 1 - Piano Terra - Stato di fatto
1 : 200

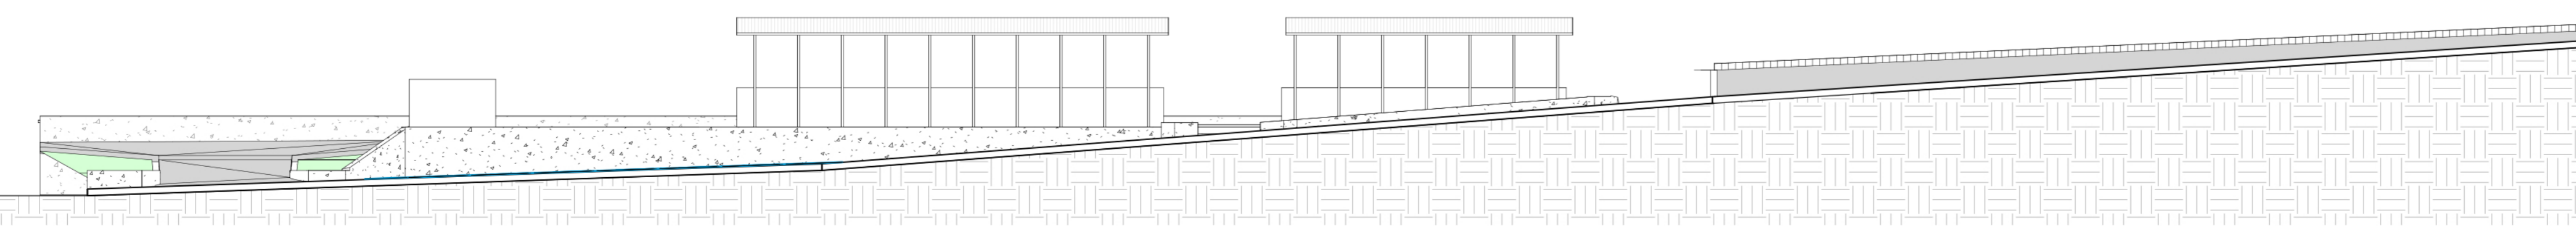

② Vista Stato di Fatto
1 : 200

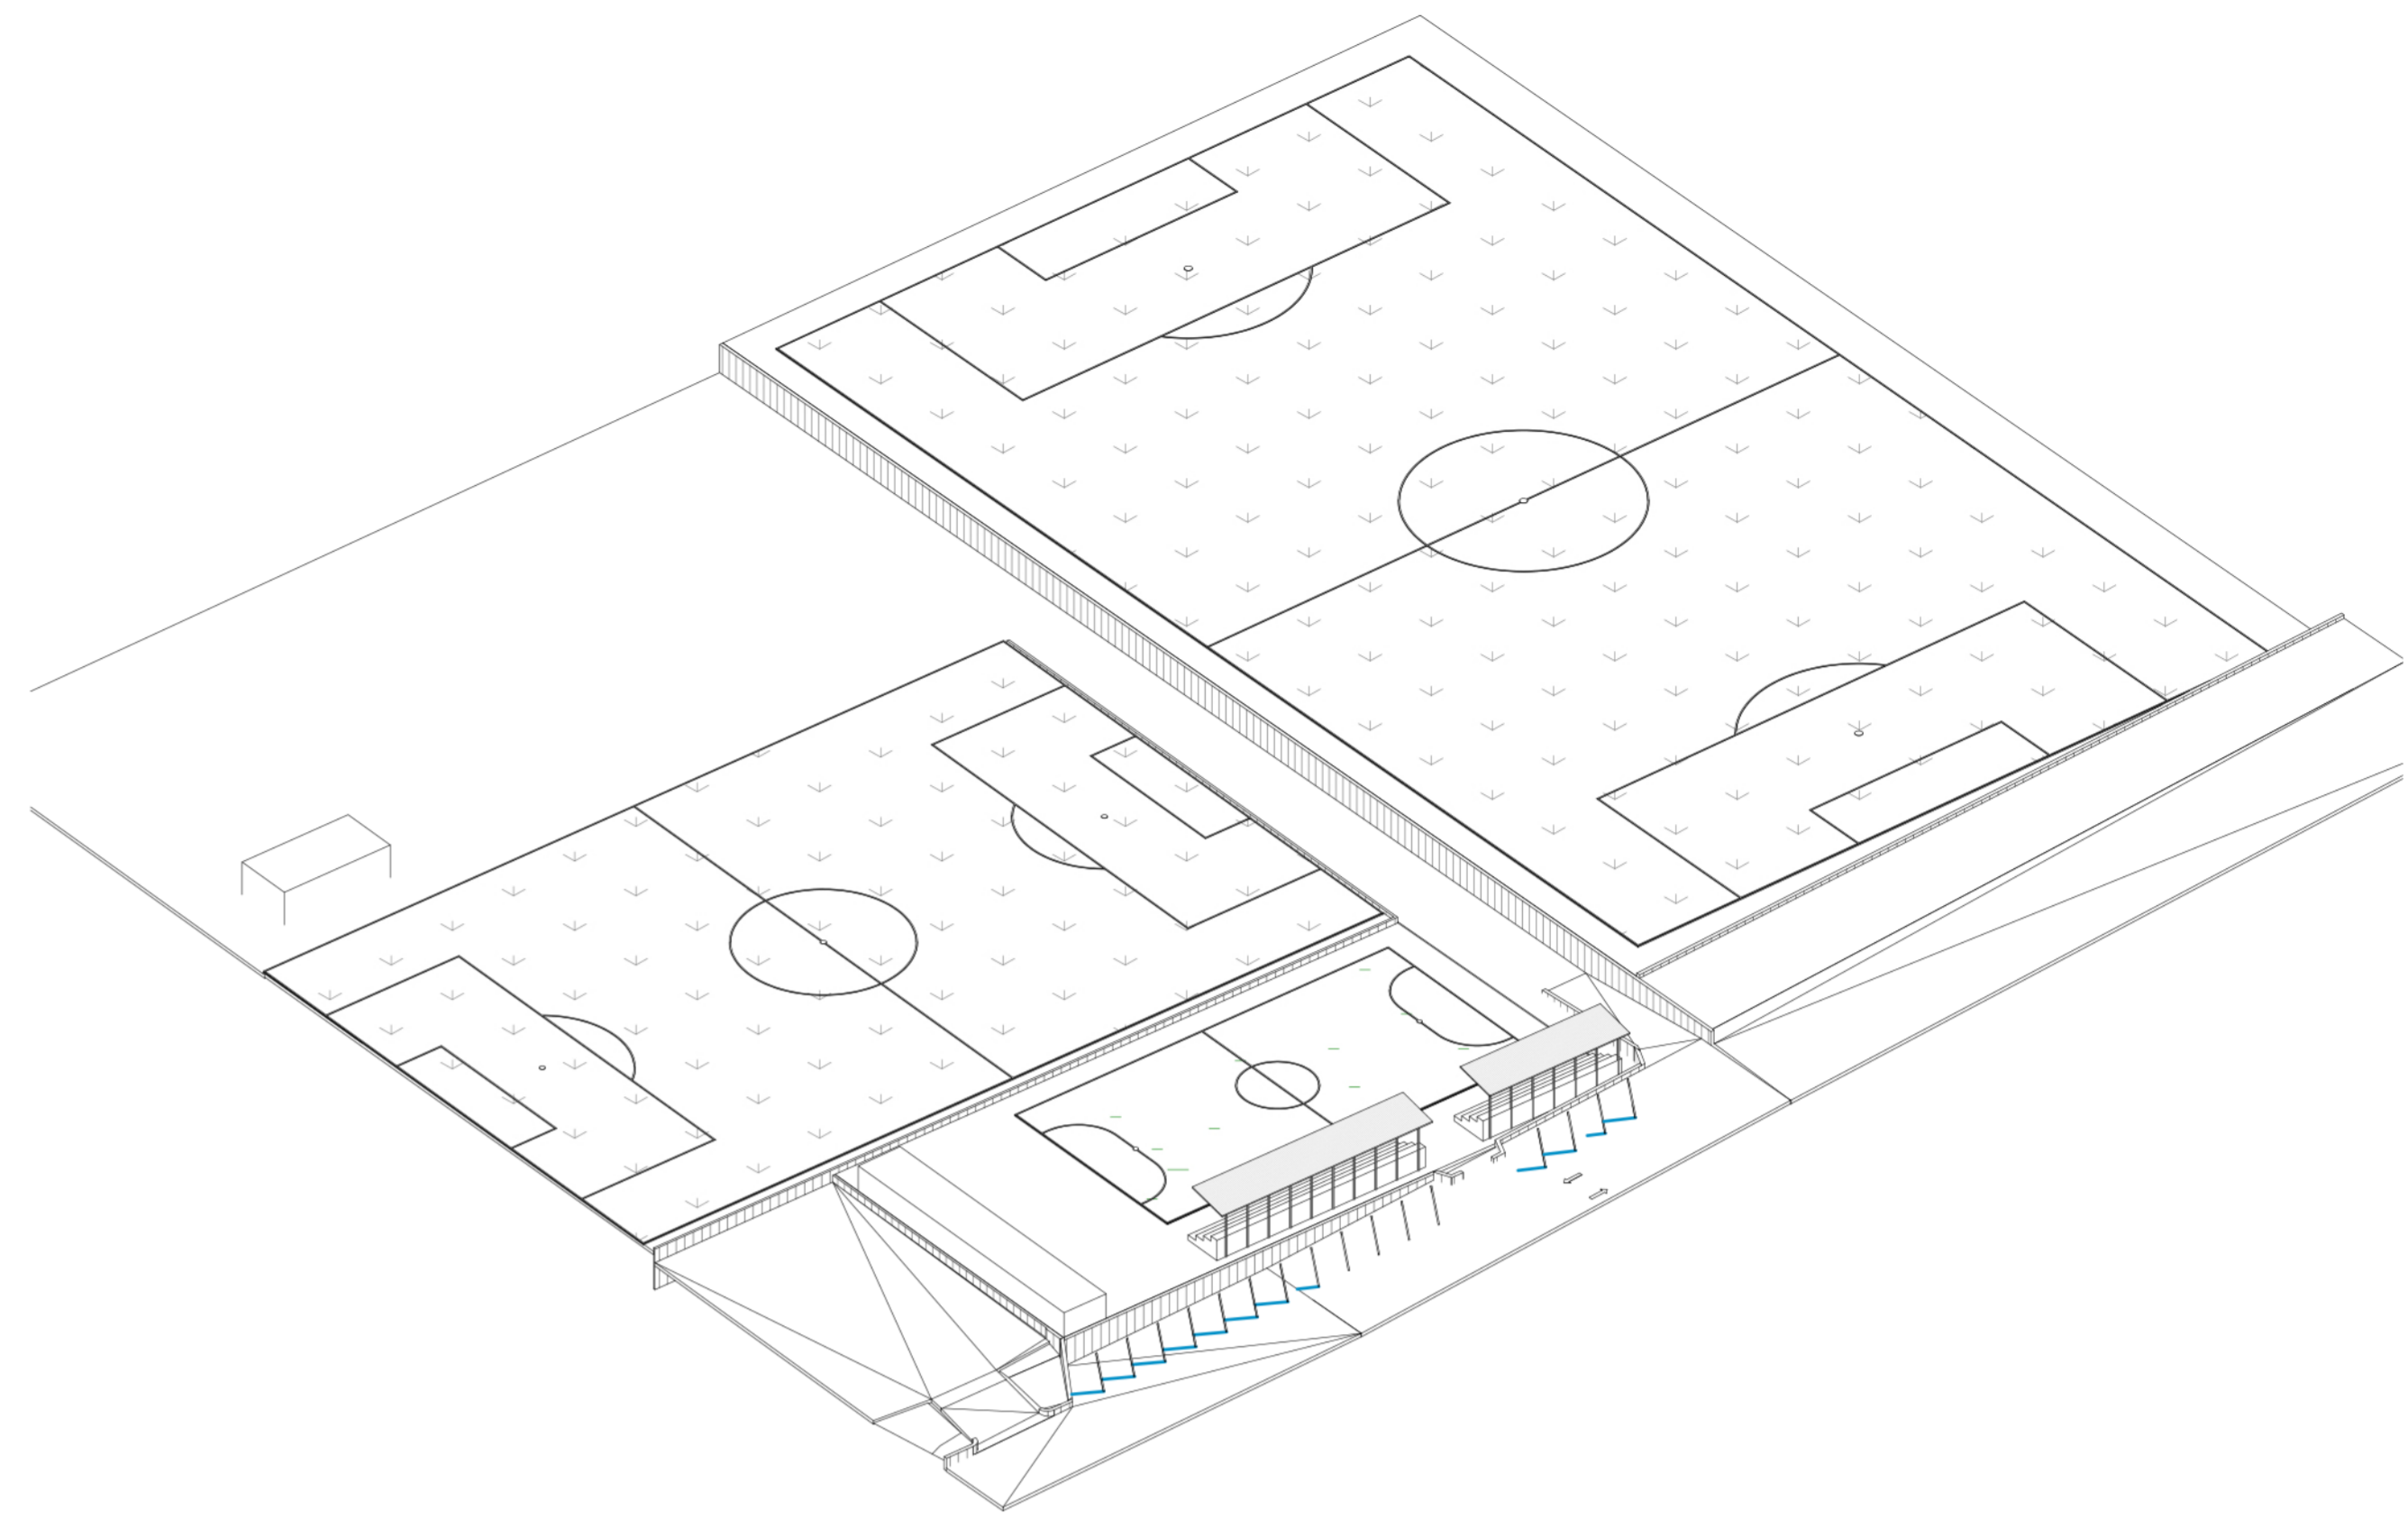

③ 3D - Stato di Fatto



COMUNE DI ROCCA DI PAPA
Città Metropolitana di Roma Capitale

REALIZZAZIONE NUOVO PALAZZETTO DELLO SPORT

PROGETTO DI FATTIBILITÀ TECNICO ECONOMICA



<small>Committente</small> Comune di Rocca di Papa		
<small>Progettista:</small> Dott. Ing. Giuseppe Belligno Comune di Rocca di Papa		
ARCHITETTONICO	<small>Scala</small>	<small>Data</small>
<small>ELABORATO</small> ANTE OPERAM - Stato di Fatto		<small>NOME</small> TAV ARC 02