



① 2 -Pianta - Stato di Progetto
1 : 200



② Profilo Dalla Strada - Stato Progetto
1 : 200

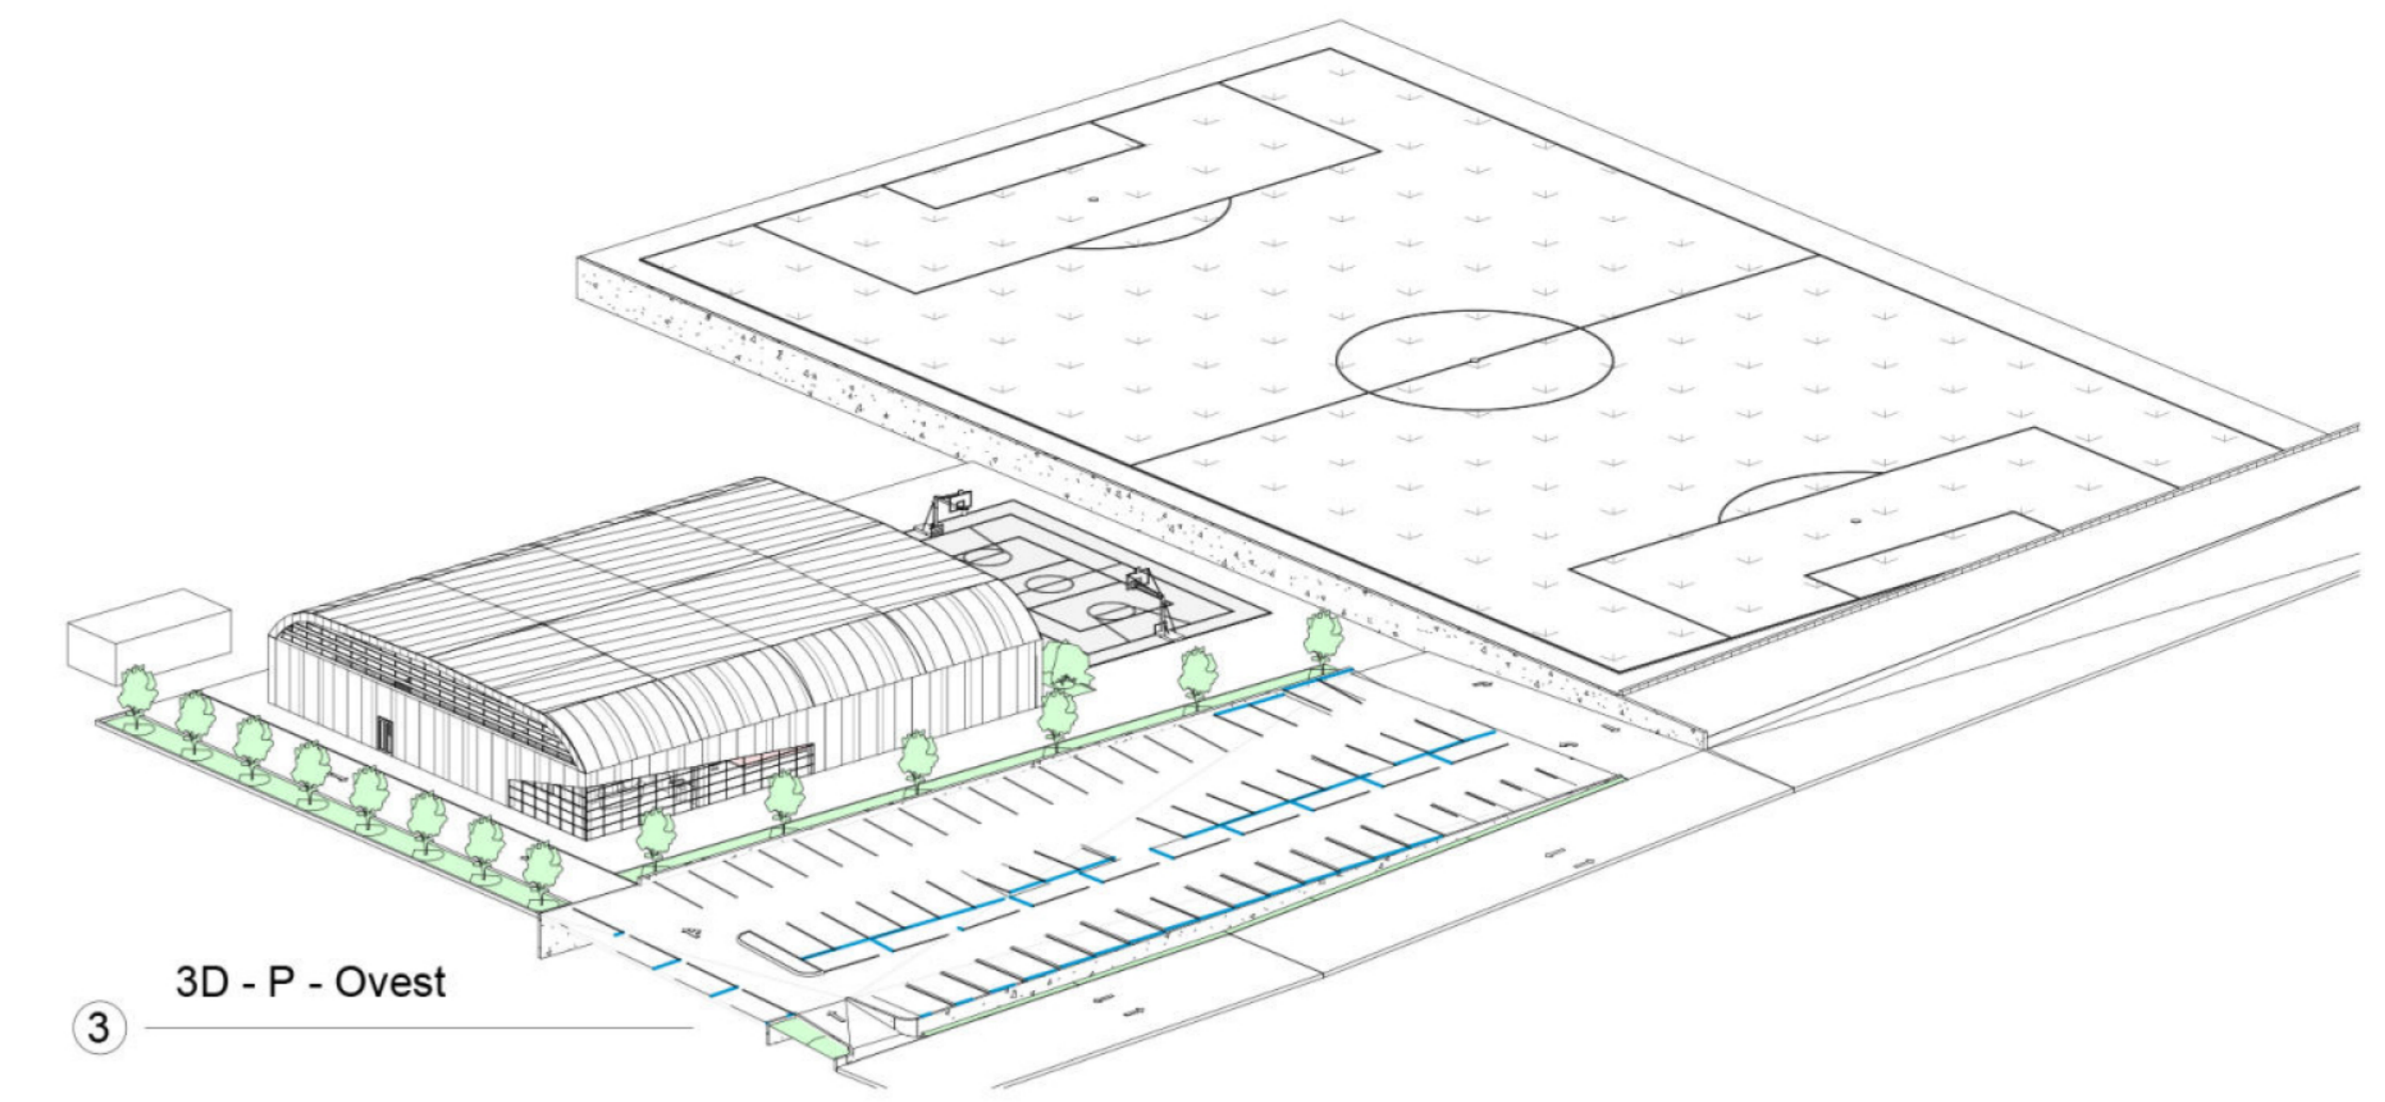

③ 3D - P - Ovest

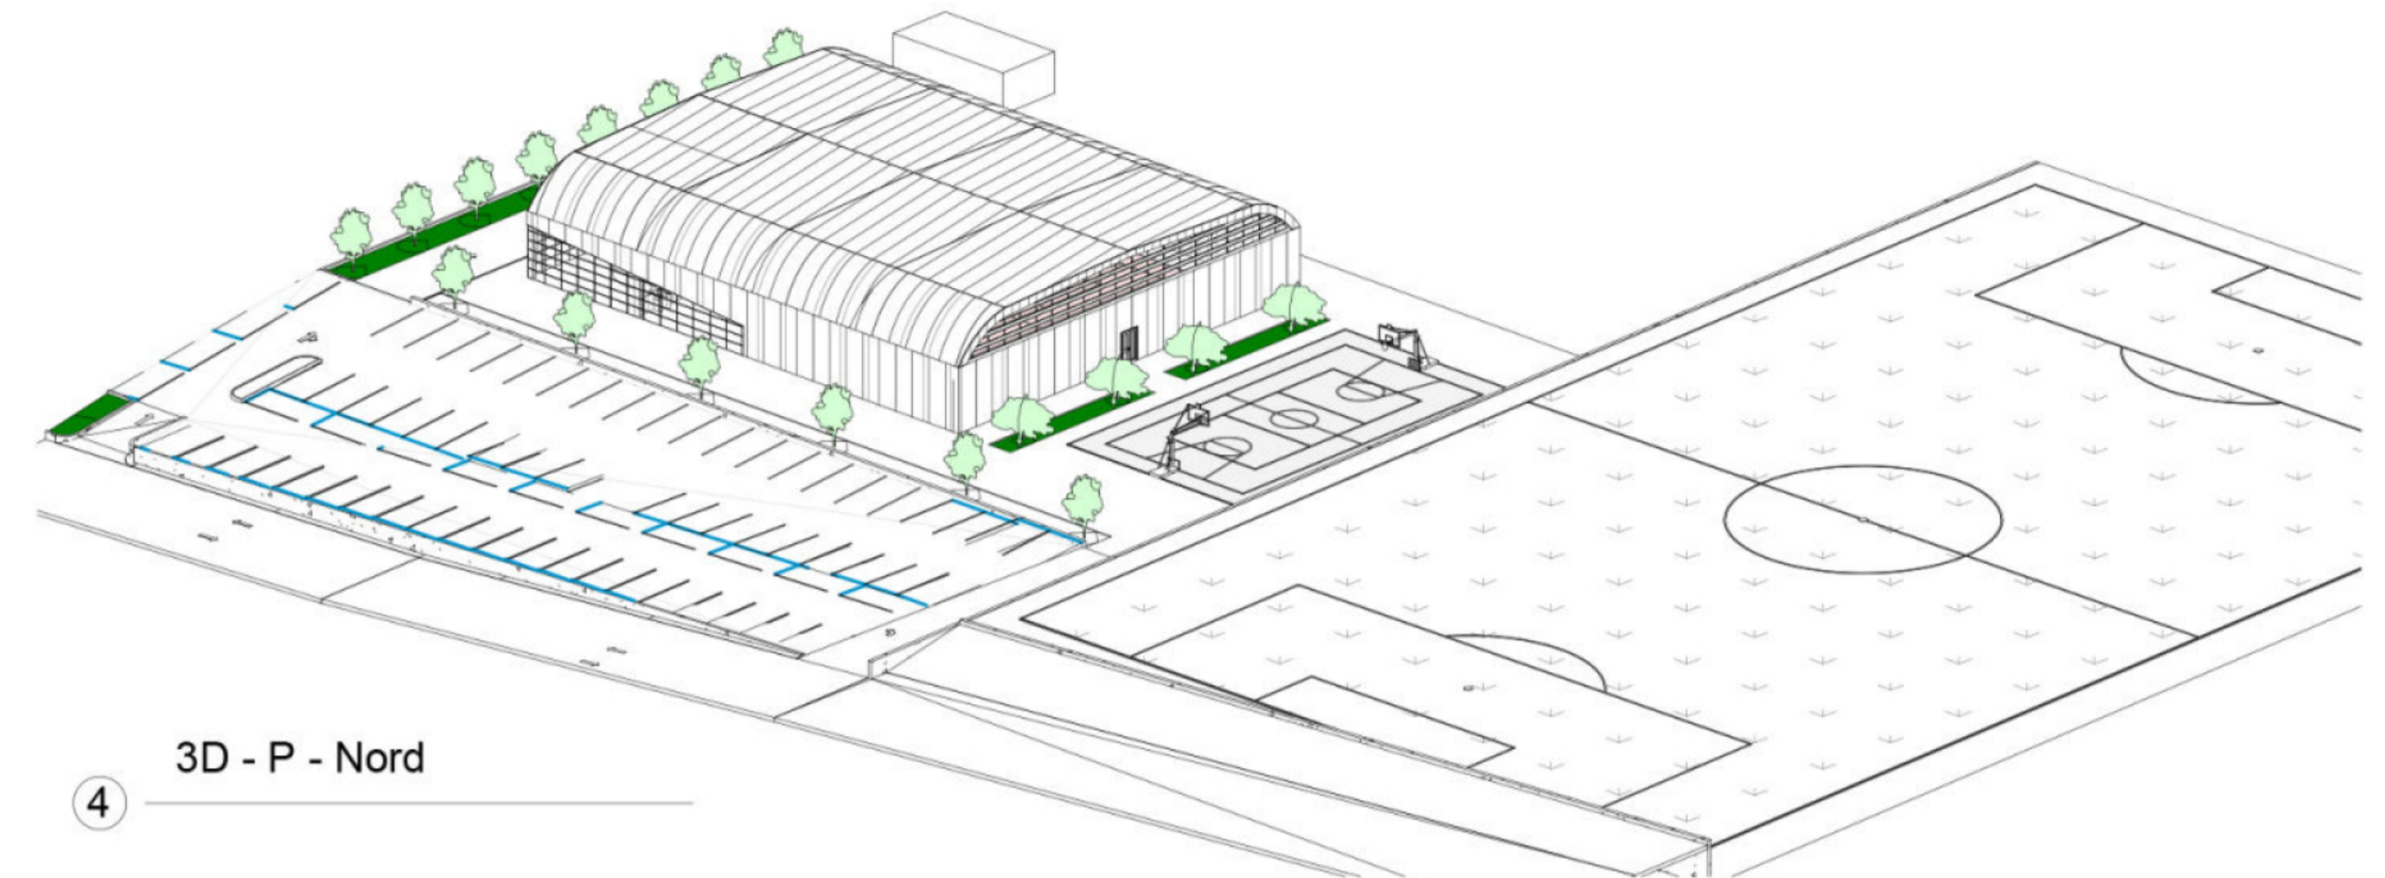

④ 3D - P - Nord



COMUNE DI ROCCA DI PAPA
Città Metropolitana di Roma Capitale

REALIZZAZIONE NUOVO PALAZZETTO DELLO SPORT

PROGETTO DI FATTIBILITÀ TECNICO ECONOMICA



Comitatente
Comune di Rocca di Papa

Progettista
Dott. Ing. Giuseppe Belligno
Comune di Rocca di Papa

ARCHITETTONICO	Scala Dati	Data
ELABORATO SCHEMA PRELIMINARE ACCESSI E VIE DI ESODO		NOME TAV.VVF.01