




## CONDONO EDILIZIO IN SANATORIA Area dell'intervento

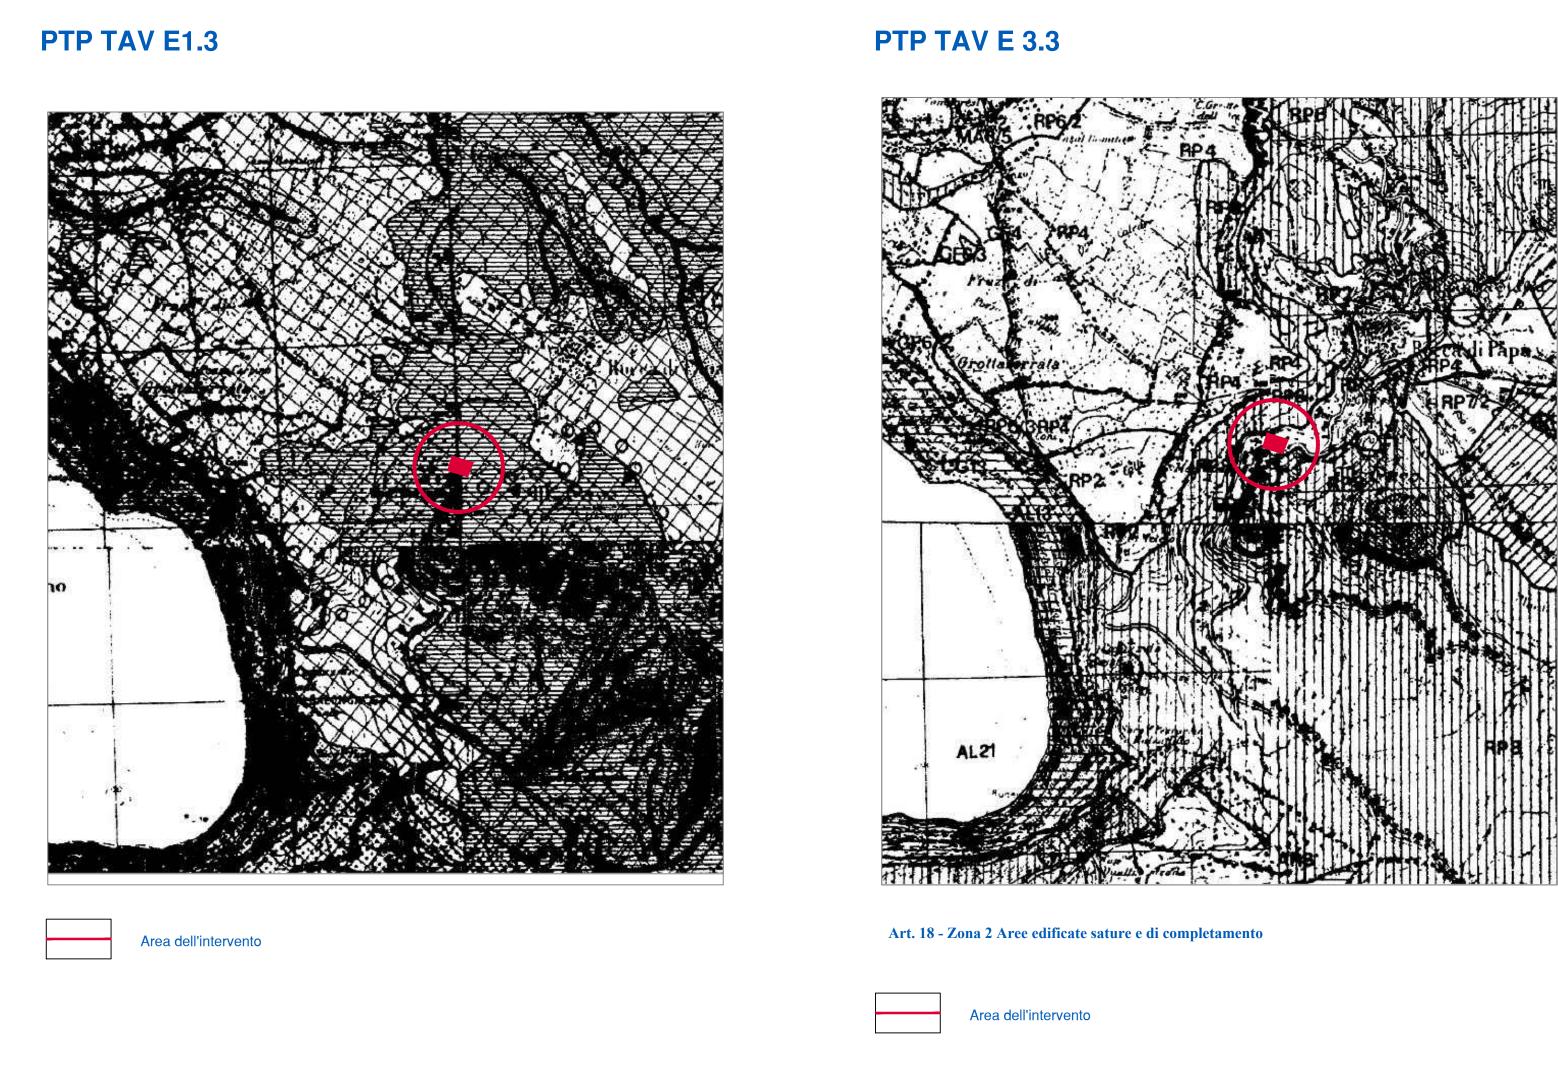


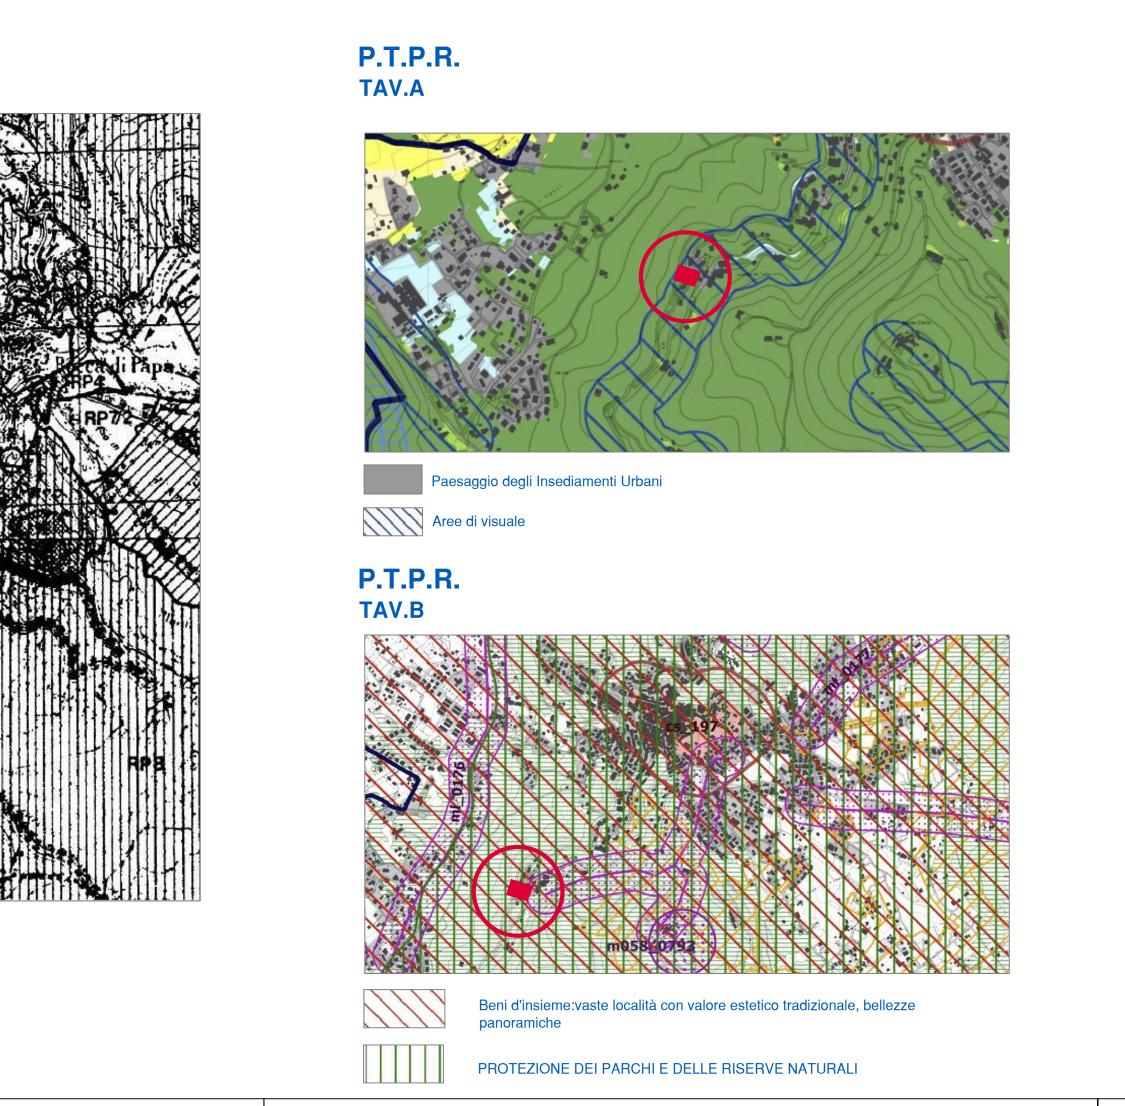

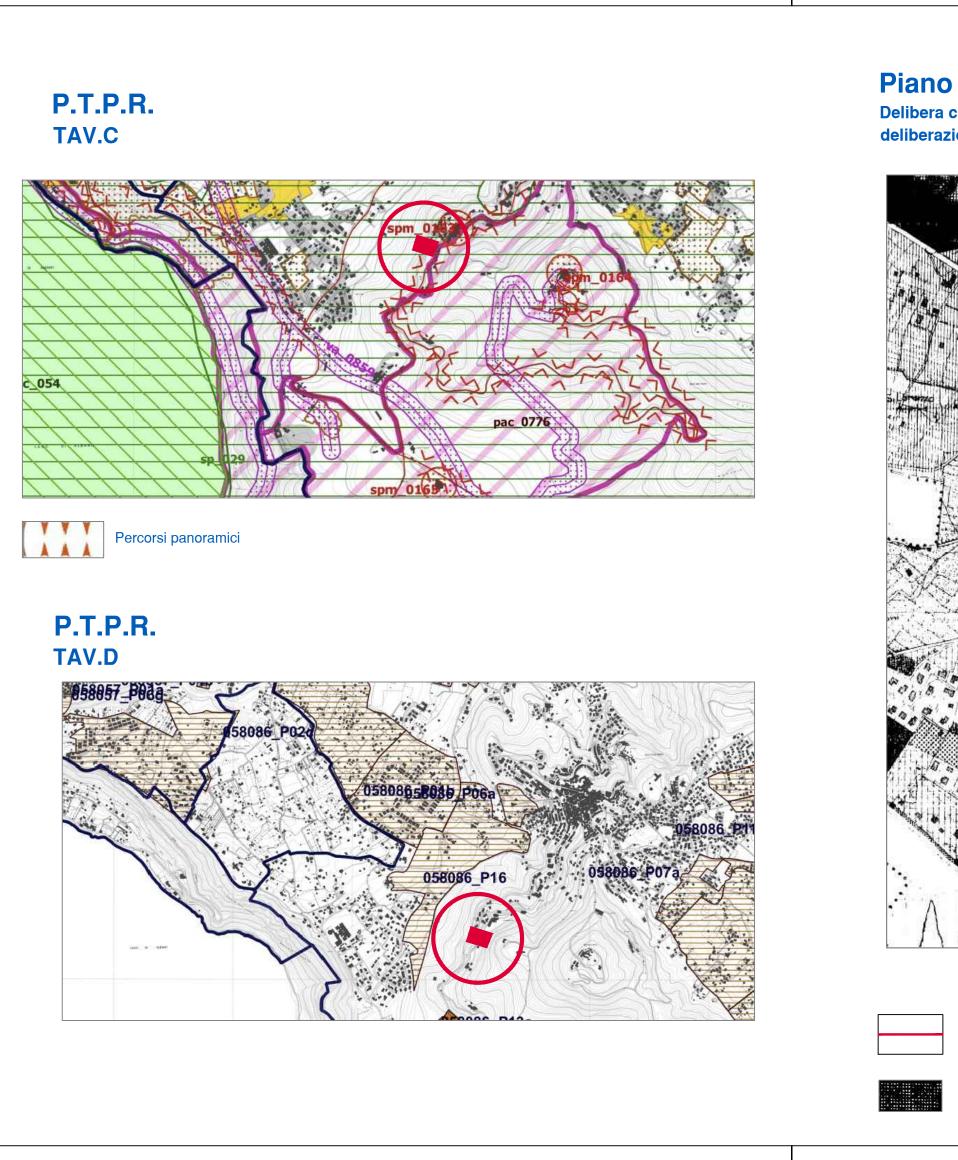


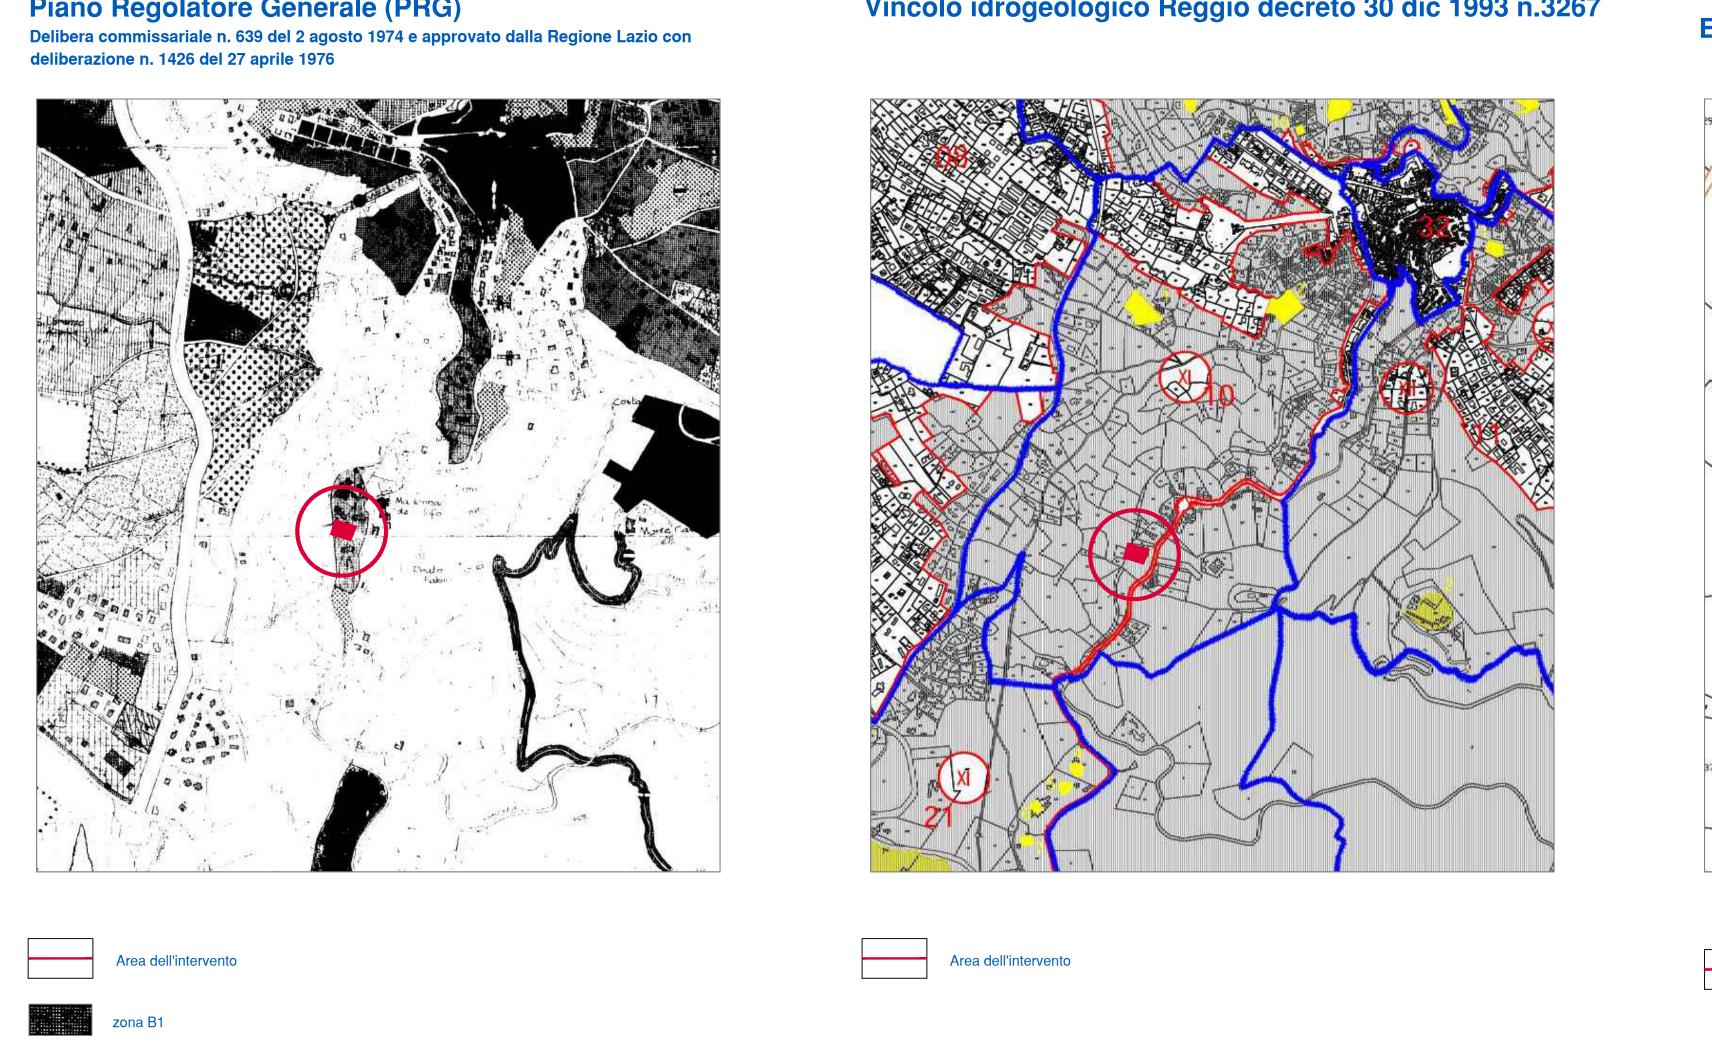

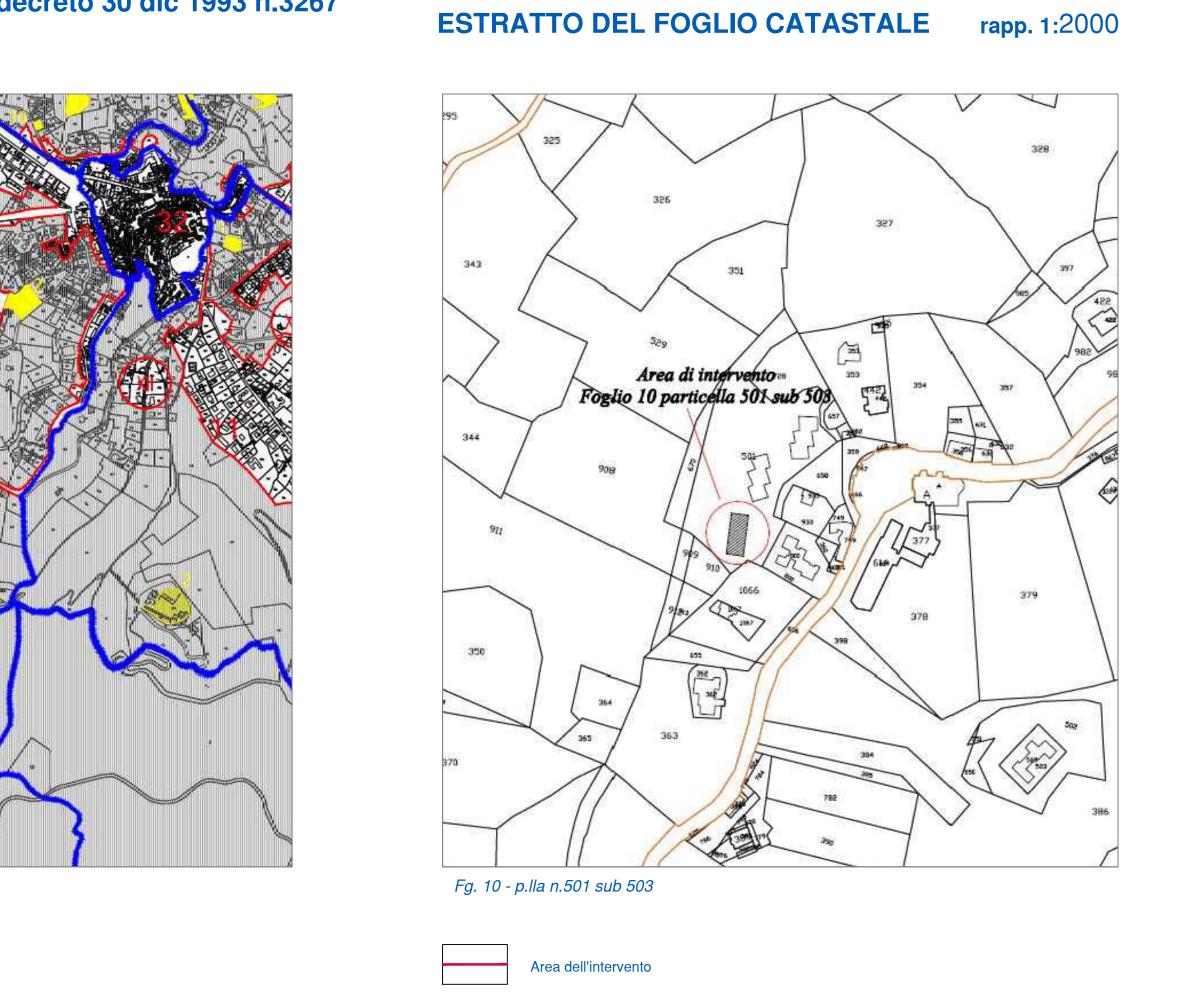


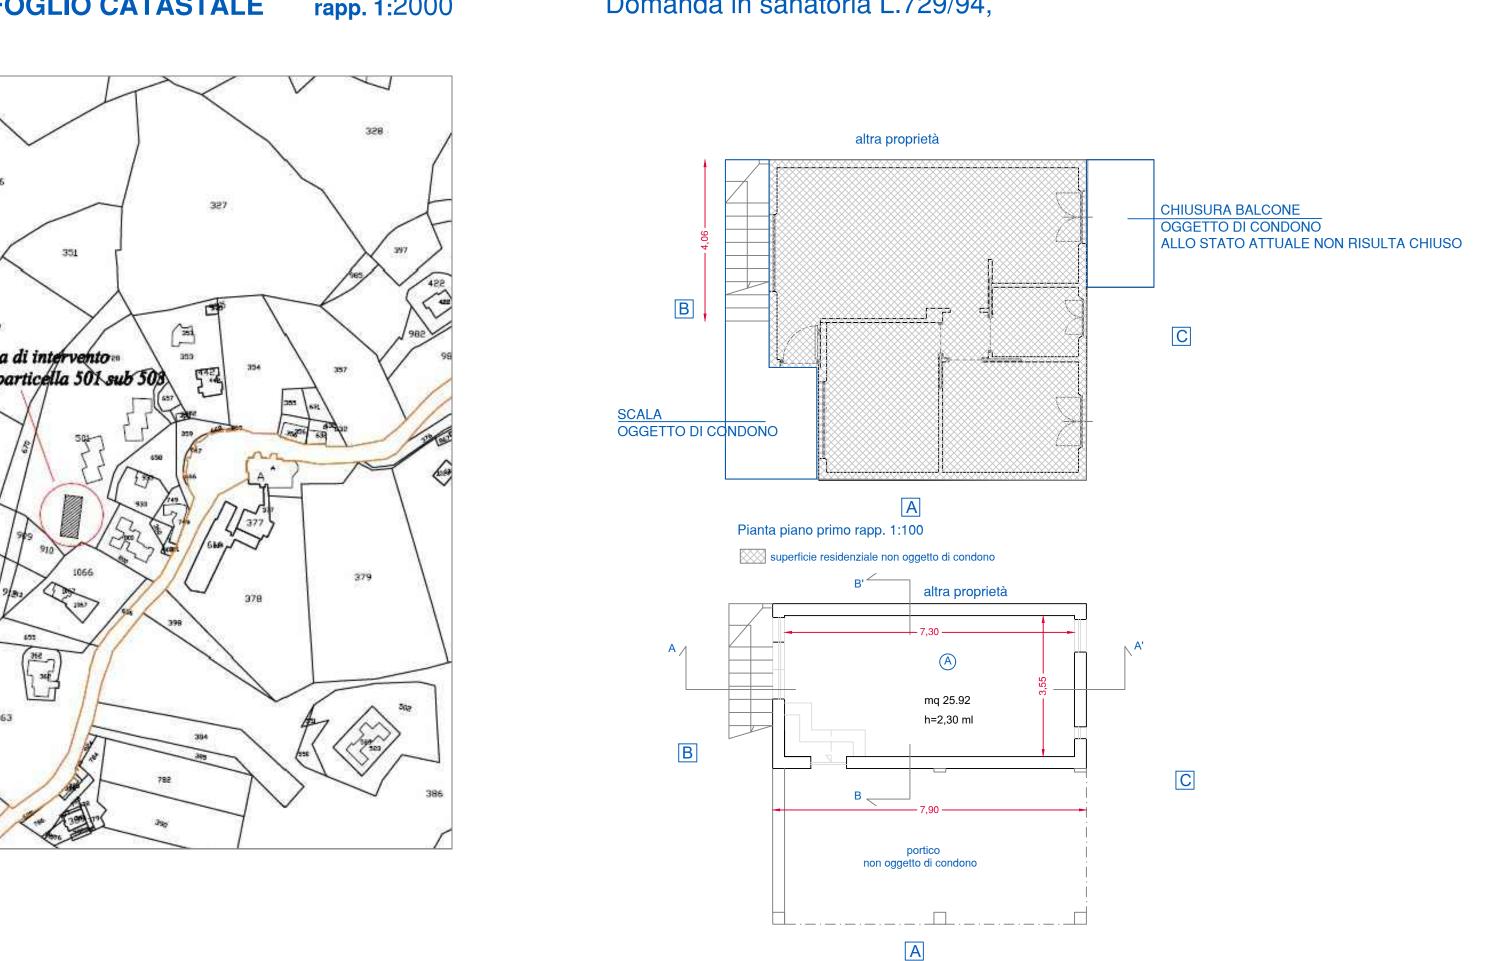


Pianta piano terra rapp. 1:100

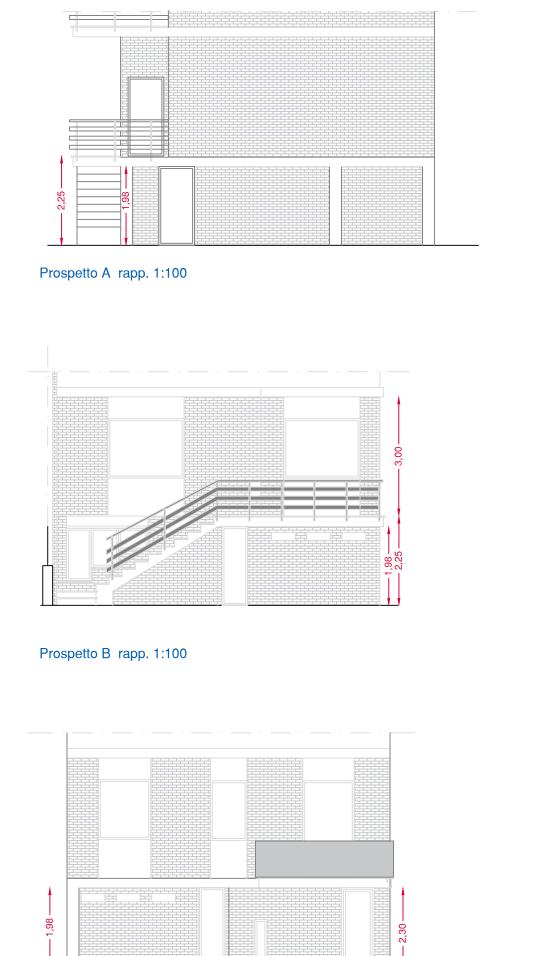

Prospetto C rapp. 1:100

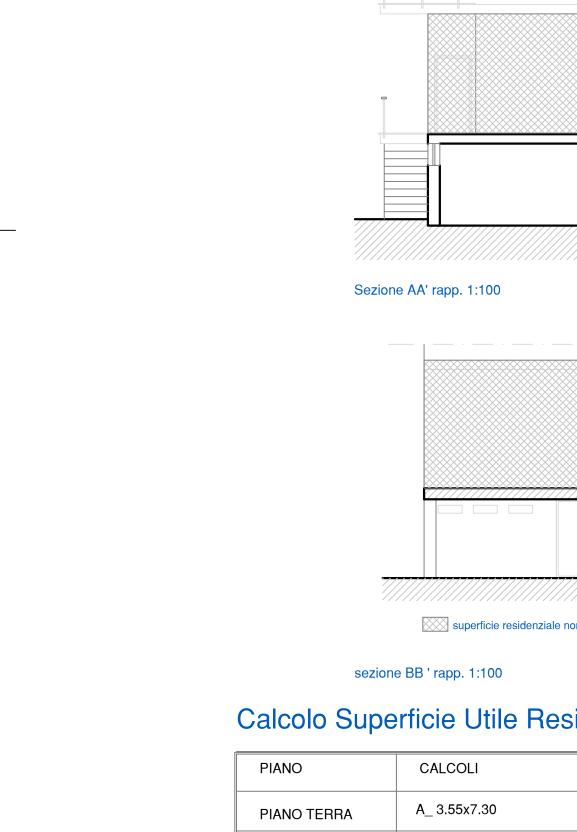



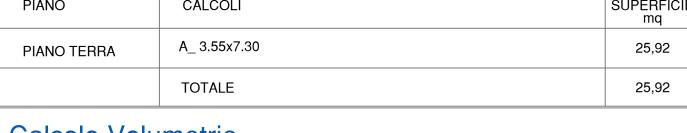

Calcolo Volumetrie

 $(3.55x7.30) = mq 25,92 \times 2,3 \text{ ml} = mc 59,62$