



COMUNE DI ROCCA DI PAPA (RM)
Roma Città Metropolitana



Federazione Italiana Sport Equestri

INTERVENTO DI RIQUALIFICAZIONE E RECUPERO DEL C.E.F.
Centro Federale Equestre - Pratoni del Vivaro
Via Olimpica n. 25 - Loc. Pratoni del Vivaro - Rocca di Papa (RM)

STUDIO DI PROGETTAZIONE

Ing. Dario Bugli
Telefono: 06.3630200
Email: dario.bugli@fastwebnet.it
Via Castelfranco Veneto, 111 - 00191 Roma
Arch. Stefania Montagna
Telefono: 06.3630262
Email: stef.montagna@fastwebnet.it
Via Castelfranco Veneto, 111 - 00191 Roma
e con la collaborazione dell'Arch. Manuela Piermattei
Telefono: 348.8801506
Email: piermattei.manuela@virgilio.it

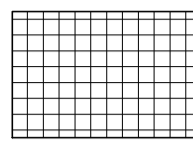
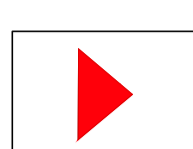
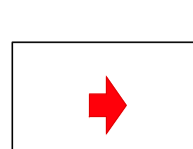







COMMITTENTE

F I S E
Federazione Italiana Sport Equestri
Viale Tolarno, 74 - 00196 Roma
P.I. 0215191004

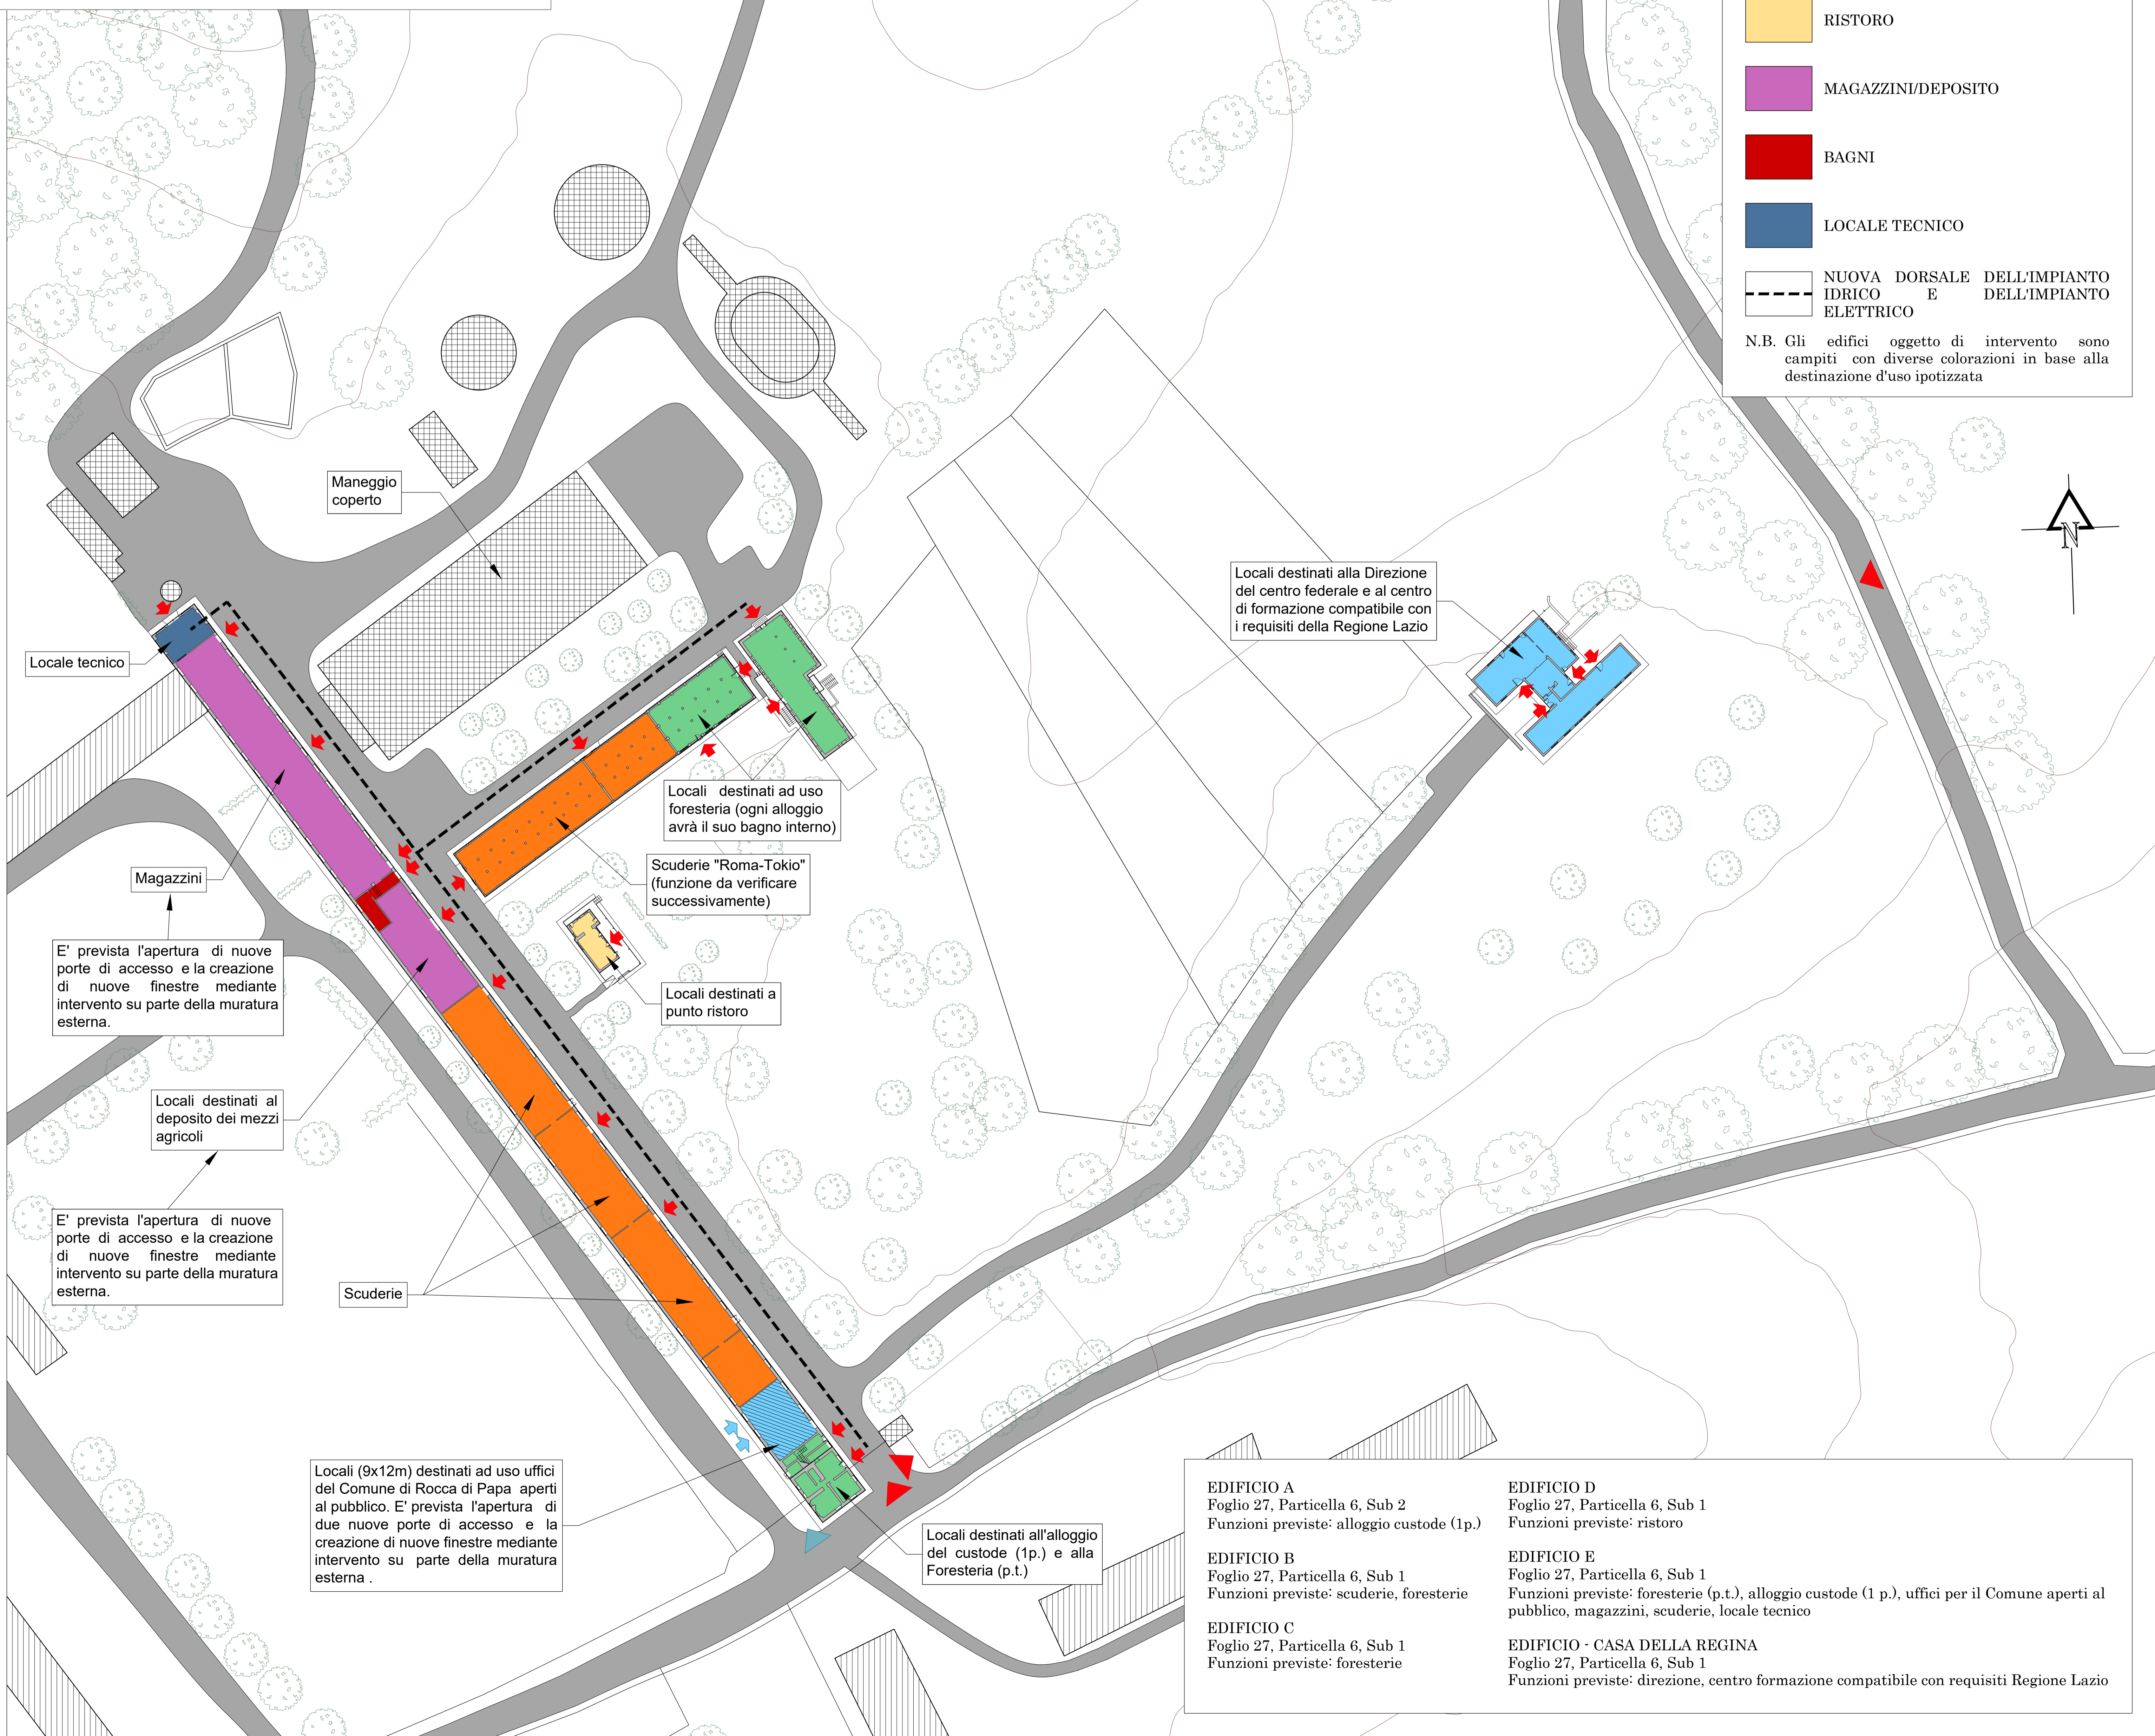
ARCHITETTONICO - IPOTESI DI FATTIBILITA'

Titolo		Ipotesi funzionale del C.E.F.		Tavola	
Data		Revisione	Scala	TAV.03	
02.03.2023			1:500		

LEGENDA

-  MANUFATTI INTERNI AL CENTRO FEDERALE NON INTERESSATI DA ALCUN INTERVENTO
-  MANUFATTI ESTERNI AL CENTRO FEDERALE
-  PUNTI DI ACCESSO AL CENTRO FEDERALE
-  PUNTI DI ACCESSO AI VARI EDIFICI
-  PUNTO DI ACCESSO AL PUBBLICO ALL'AREA DEL C.E.F. DESTINATA AGLI UFFICI DEL COMUNE
-  PUNTI DI ACCESSO AGLI UFFICI DEL COMUNE
-  ALLOGGIO CUSTODE/FORESTERIE
-  SCUDERIE
-  UFFICI E FORMAZIONE (C.E.F.)
-  UFFICI (COMUNE ROCCA DI PAPA)
-  RISTORO
-  MAGAZZINI/DEPOSITO
-  BAGNI
-  LOCALE TECNICO
-  NUOVA DORSALE DELL'IMPIANTO IDRICO E DELL'IMPIANTO ELETTRICO

N.B. Gli edifici oggetto di intervento sono campiti con diverse colorazioni in base alla destinazione d'uso ipotizzata



EDIFICIO A Foglio 27, Particella 6, Sub 2 Funzioni previste: alloggio custode (1p.)	EDIFICIO D Foglio 27, Particella 6, Sub 1 Funzioni previste: ristoro
EDIFICIO B Foglio 27, Particella 6, Sub 1 Funzioni previste: scuderie, foresterie	EDIFICIO E Foglio 27, Particella 6, Sub 1 Funzioni previste: foresterie (p.t.), alloggio custode (1 p.), uffici per il Comune aperti al pubblico, magazzini, scuderie, locale tecnico
EDIFICIO C Foglio 27, Particella 6, Sub 1 Funzioni previste: foresterie	EDIFICIO - CASA DELLA REGINA Foglio 27, Particella 6, Sub 1 Funzioni previste: direzione, centro formazione compatibile con requisiti Regione Lazio