






PIANTA LIVELLO 0
Sc. 1:100

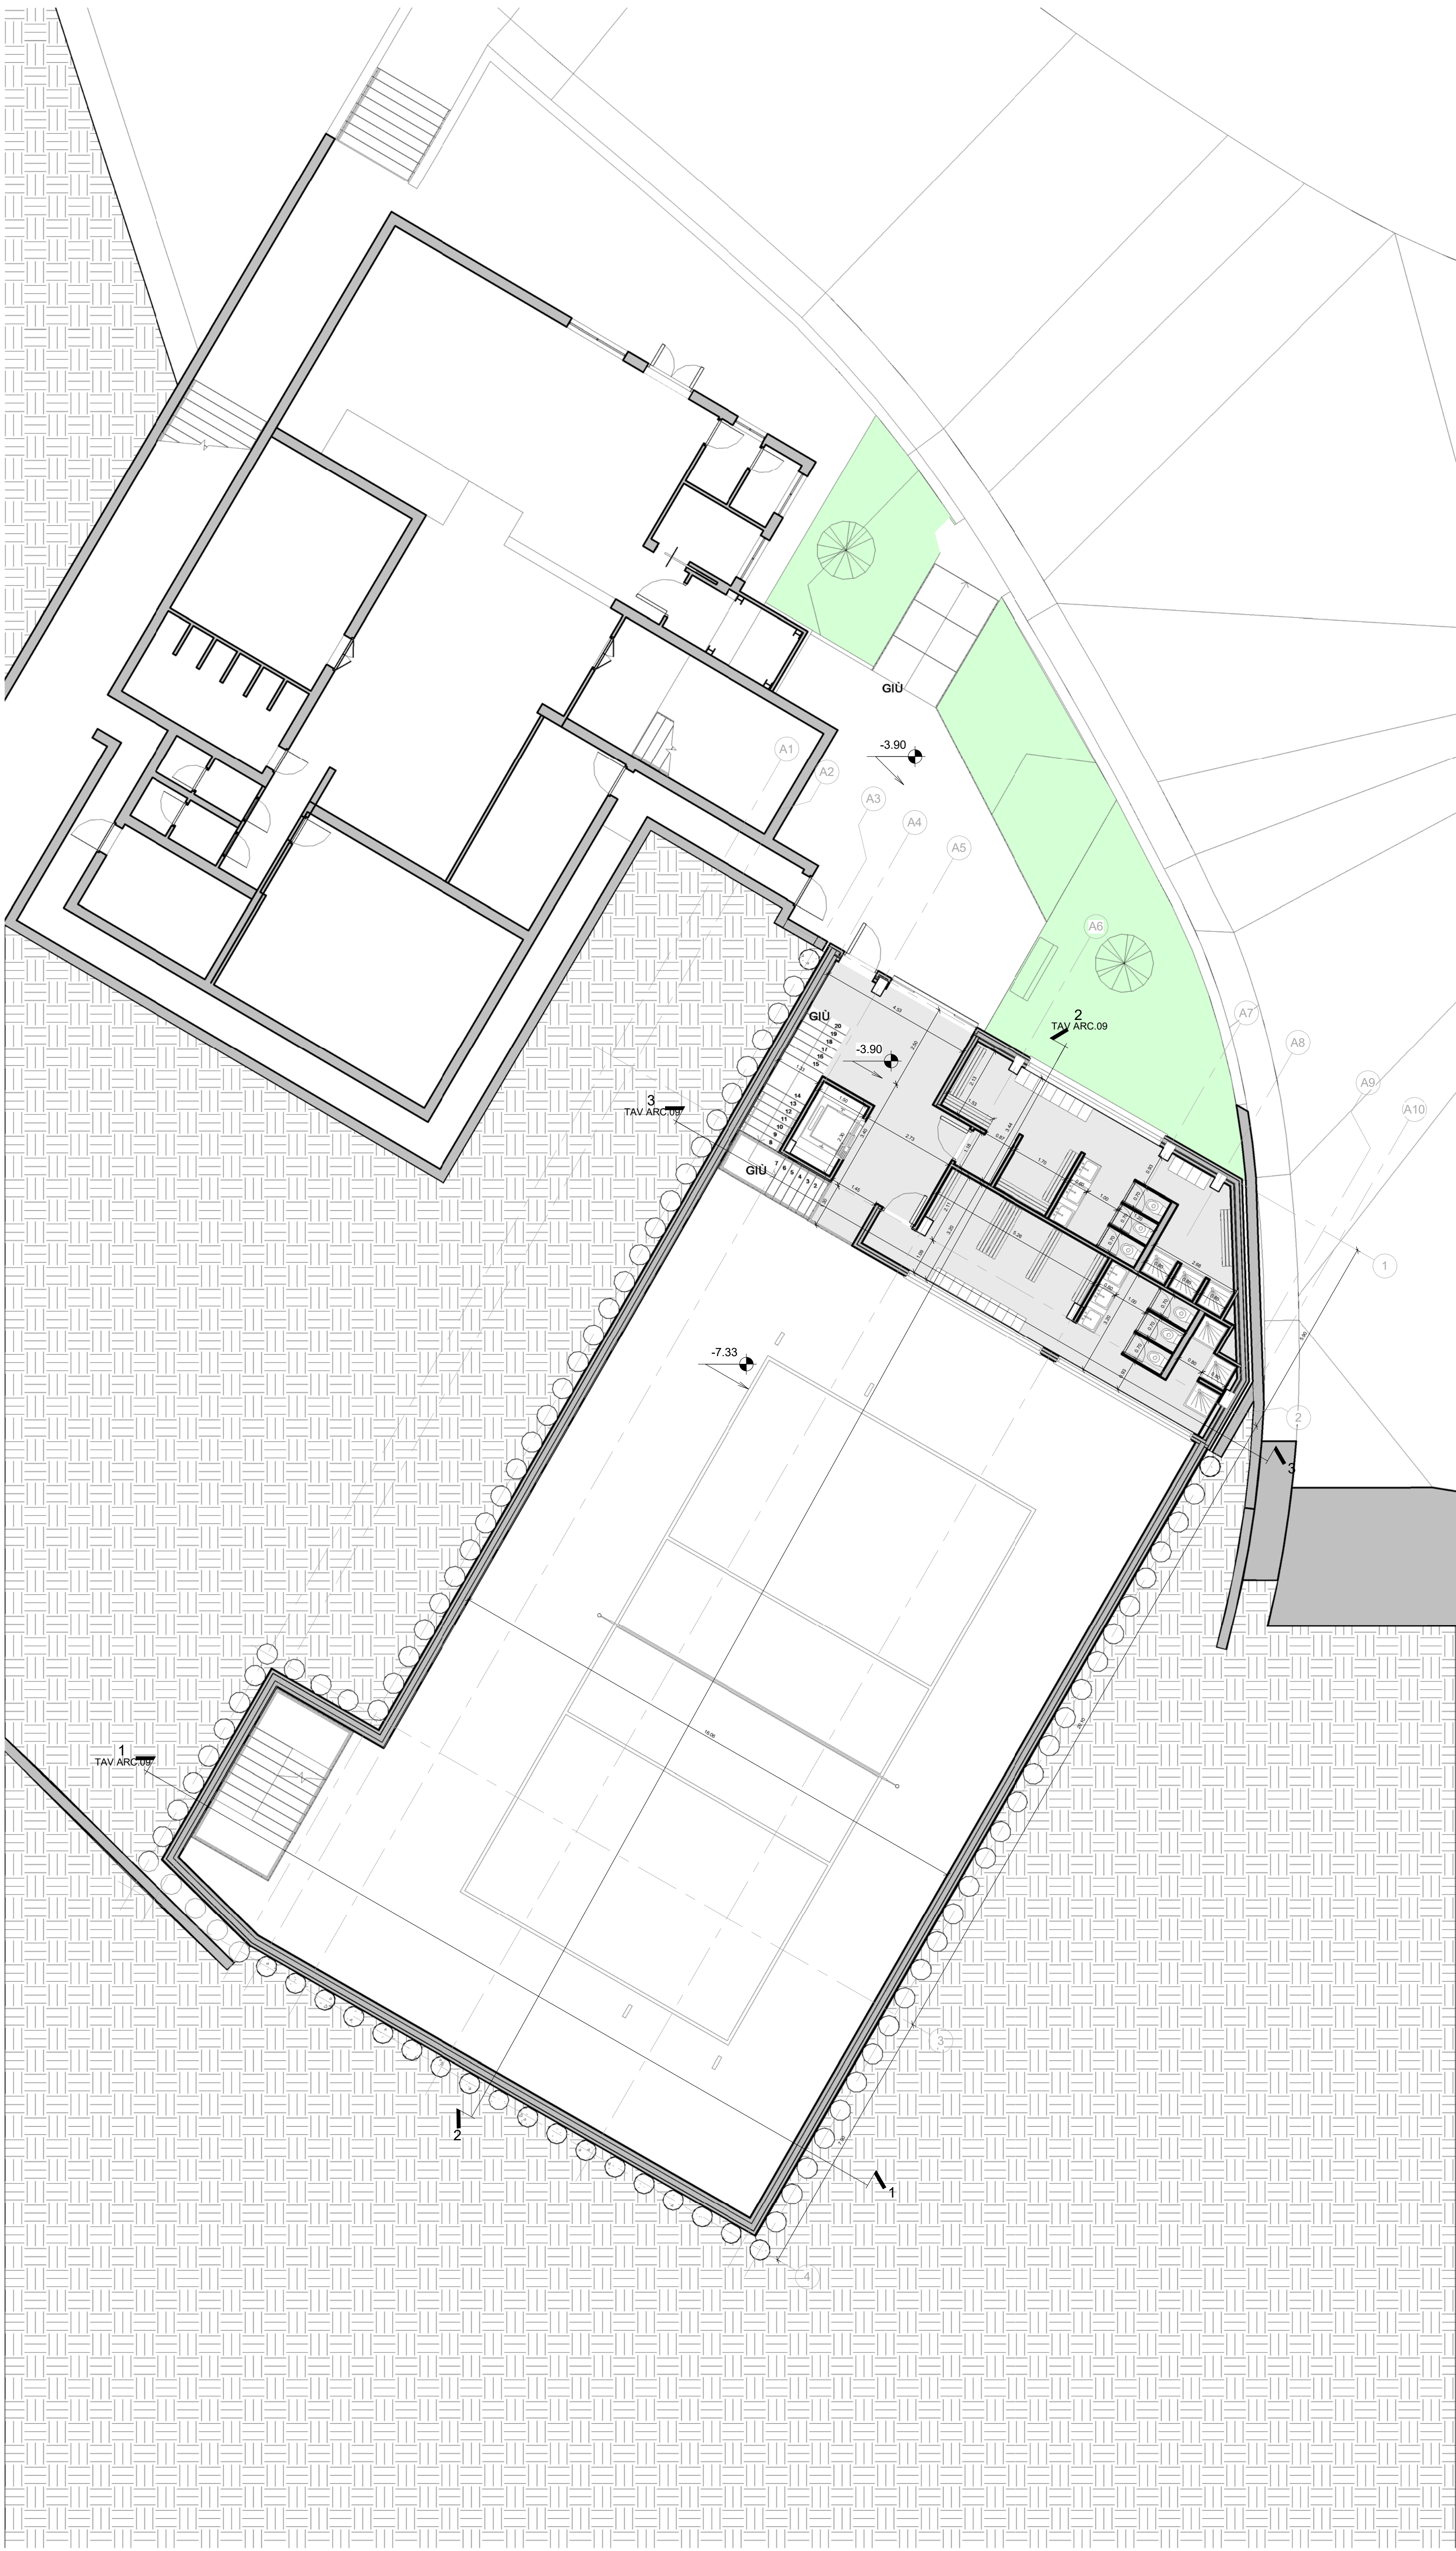

PIANTA LIVELLO -1
Sc. 1:100

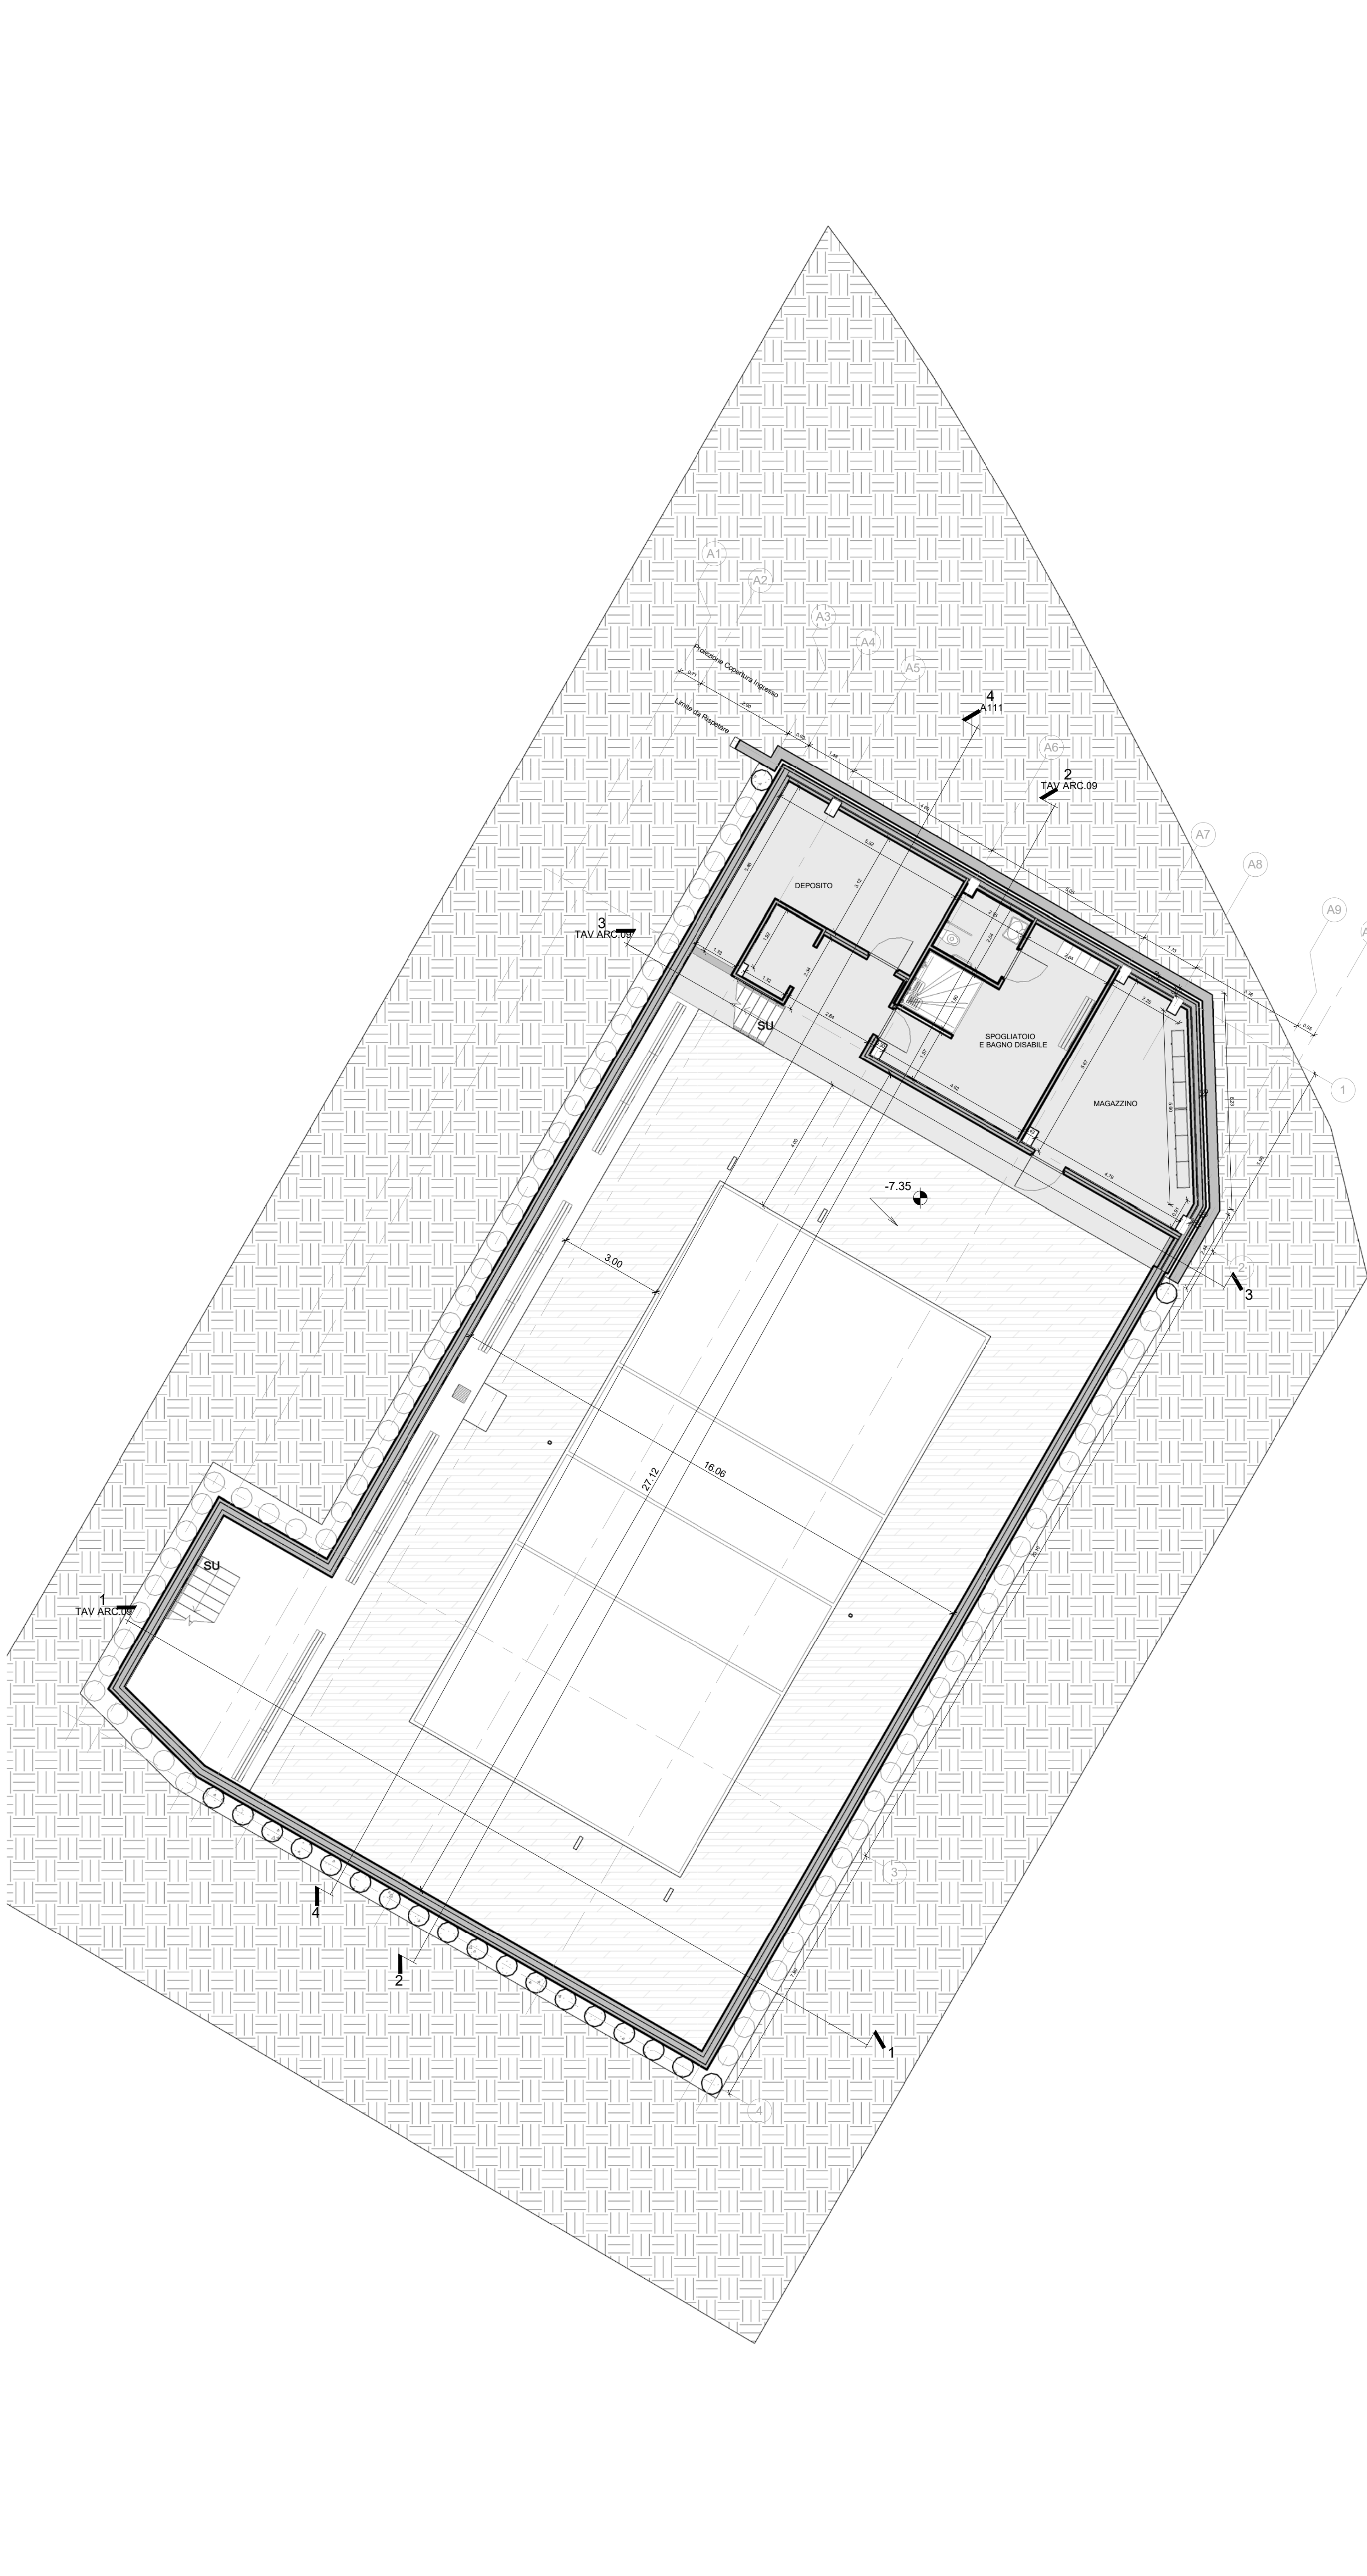

PIANTA LIVELLO -2
Sc. 1:100

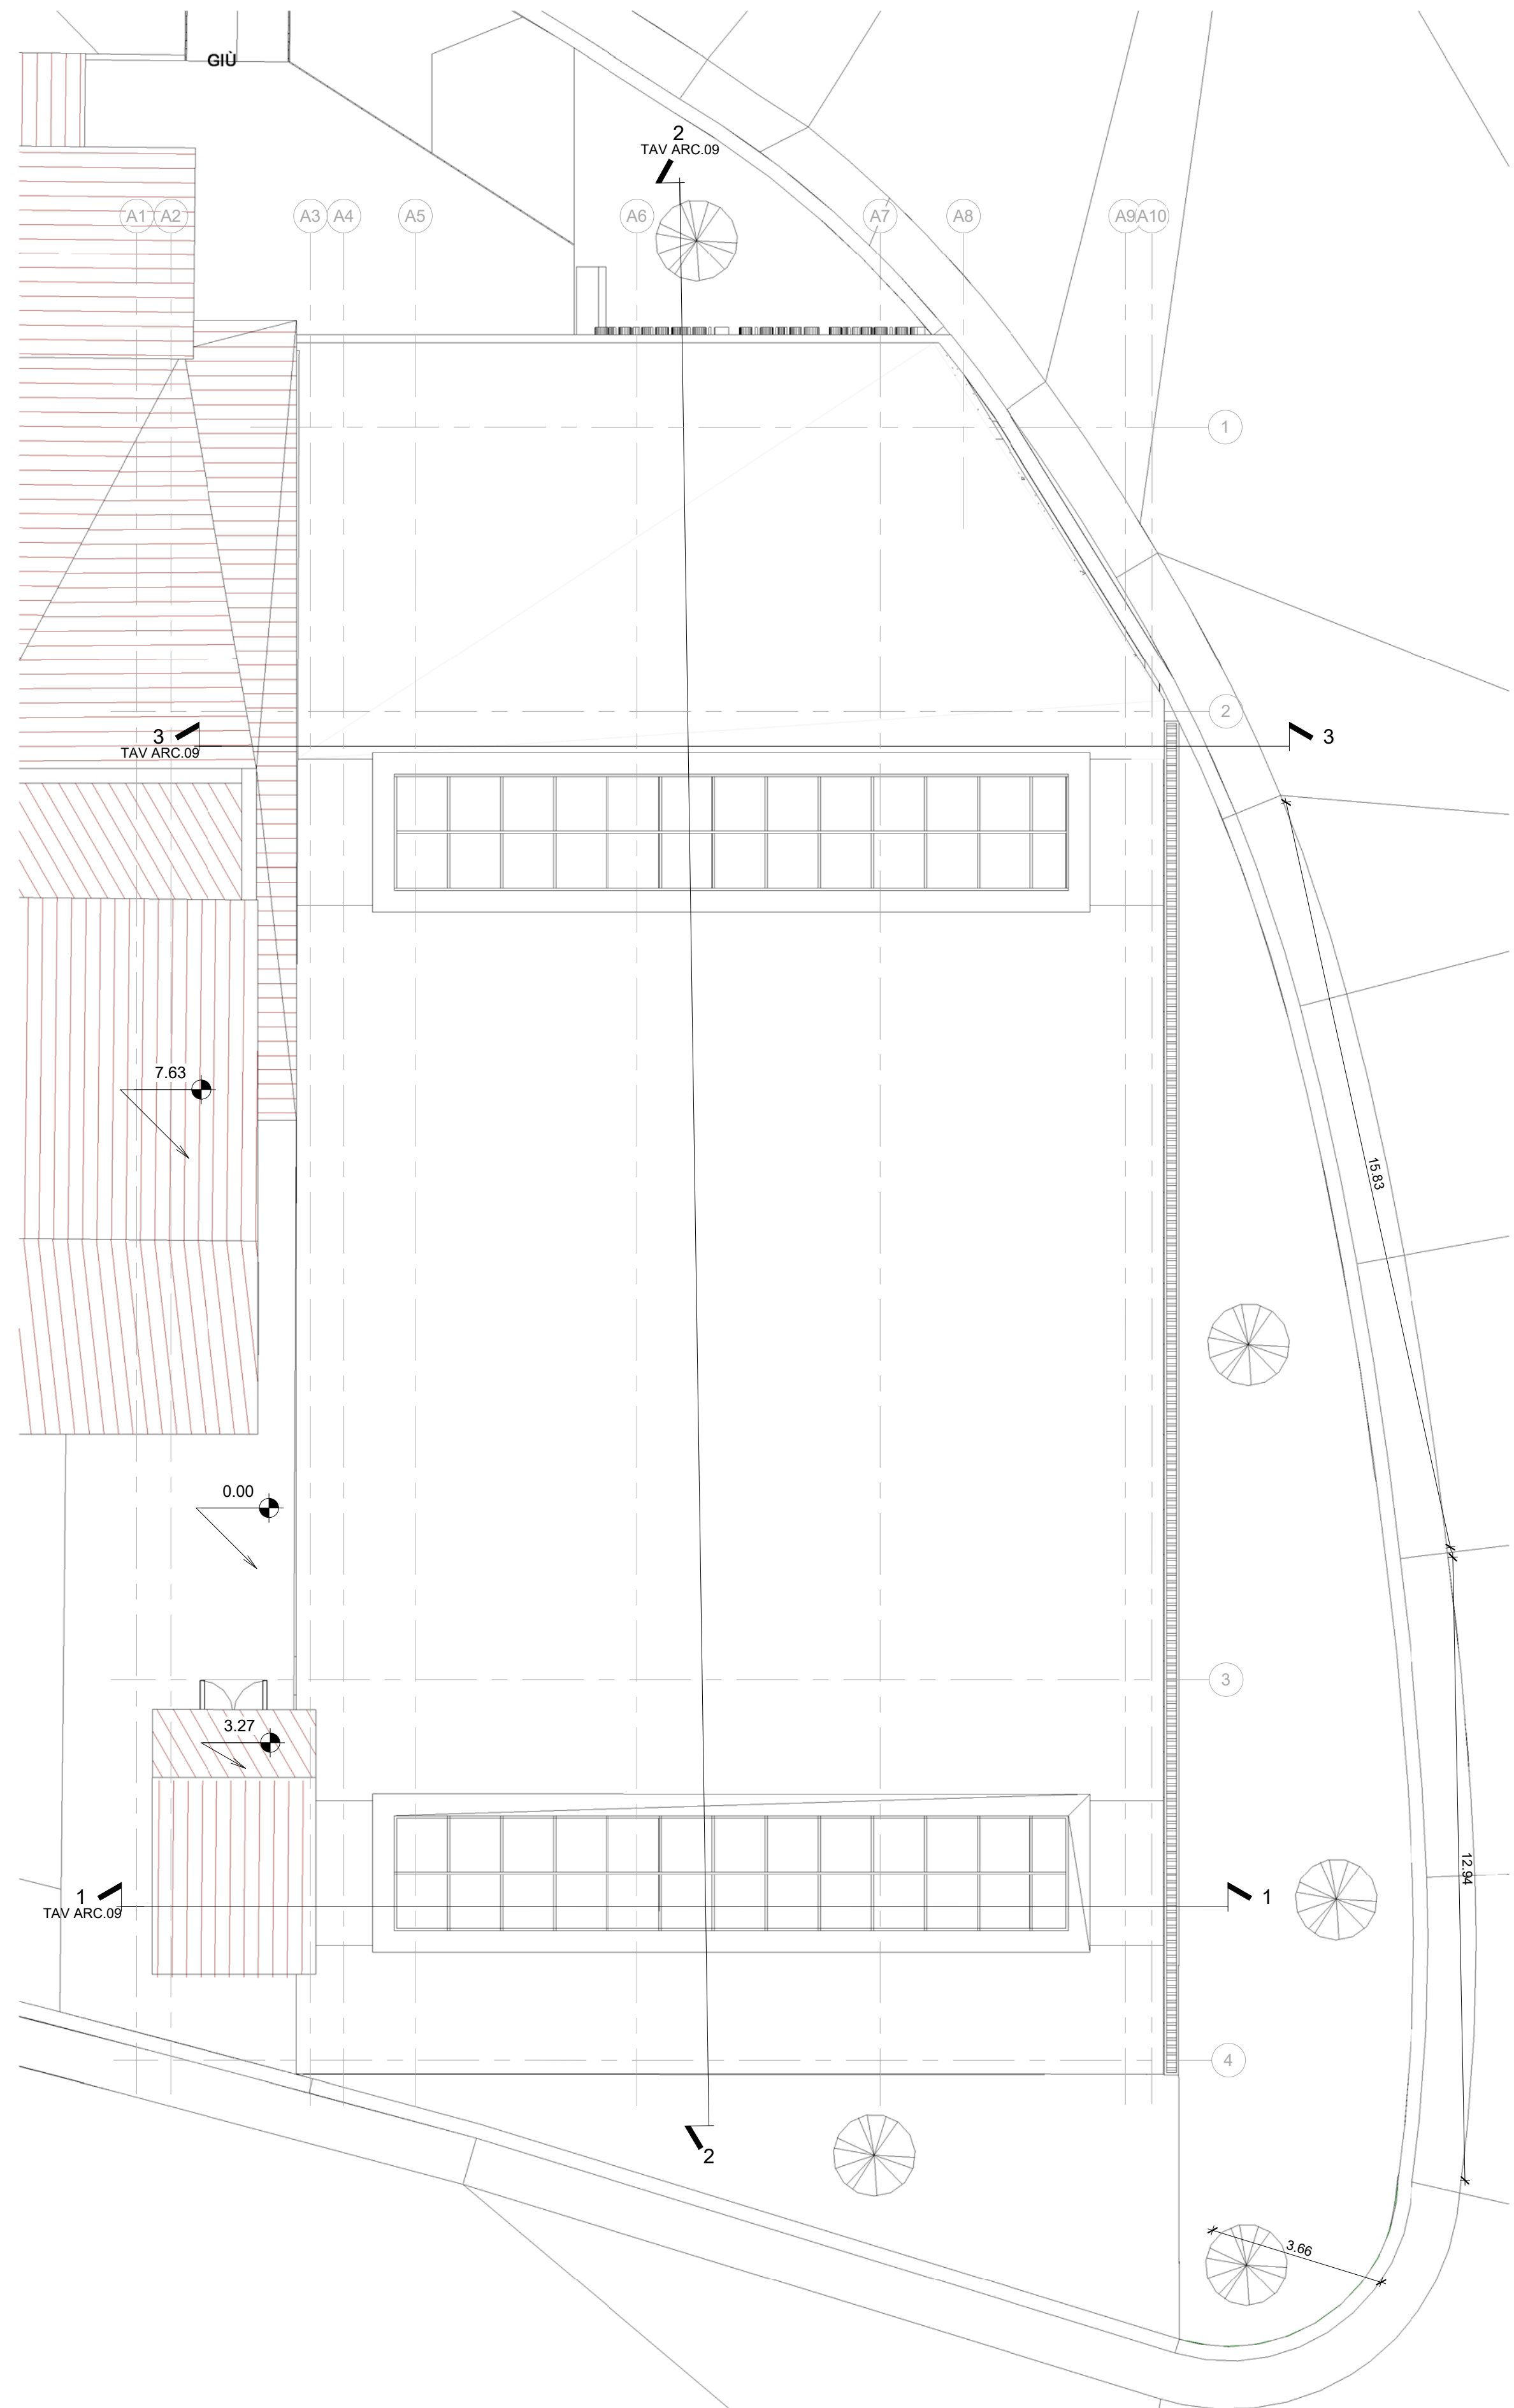

PIANTA LIVELLO COPERTURA
Sc. 1:100

PROGETTAZIONE

TONELLI

ING. GIUSEPPE TONELLI

Ing. Roberto Tonelli - Claudio Tonelli

Via Giuseppe Garibaldi, 174
00185 Roma (RM)
Tel. +39 06 6541 020
e-mail: info@giuseppe-tonelli-progettista.it

COMITENTE

COMUNE DI ROCCA DI PAPA
CITTÀ METROPOLITANA DI ROMA CAPITALE

PROGETTO

REALIZZAZIONE DELLA NUOVA PALESTRA
ANNESSA ALLA SCUOLA ELEMENTARE
"SCUOLA CAMPI D'ANNIVALE"

EMISSIONE

PROGETTO DEFINITIVO - ESECUTIVO

TITOLO

PIANTE -STATO DIPROGETTO

Rev.	DATA	FILE	OGGETTO
1	20-08-2023	Scal	File
2			
3			
4			

Numero del progetto: 0001

TAV ARC.06

Disegnato da	Verificato Da	Approvato Da
CL	RT	RT