



PLANIMETRIA - STRALCIO 1

PLANIMETRIA - STRALCIO 2

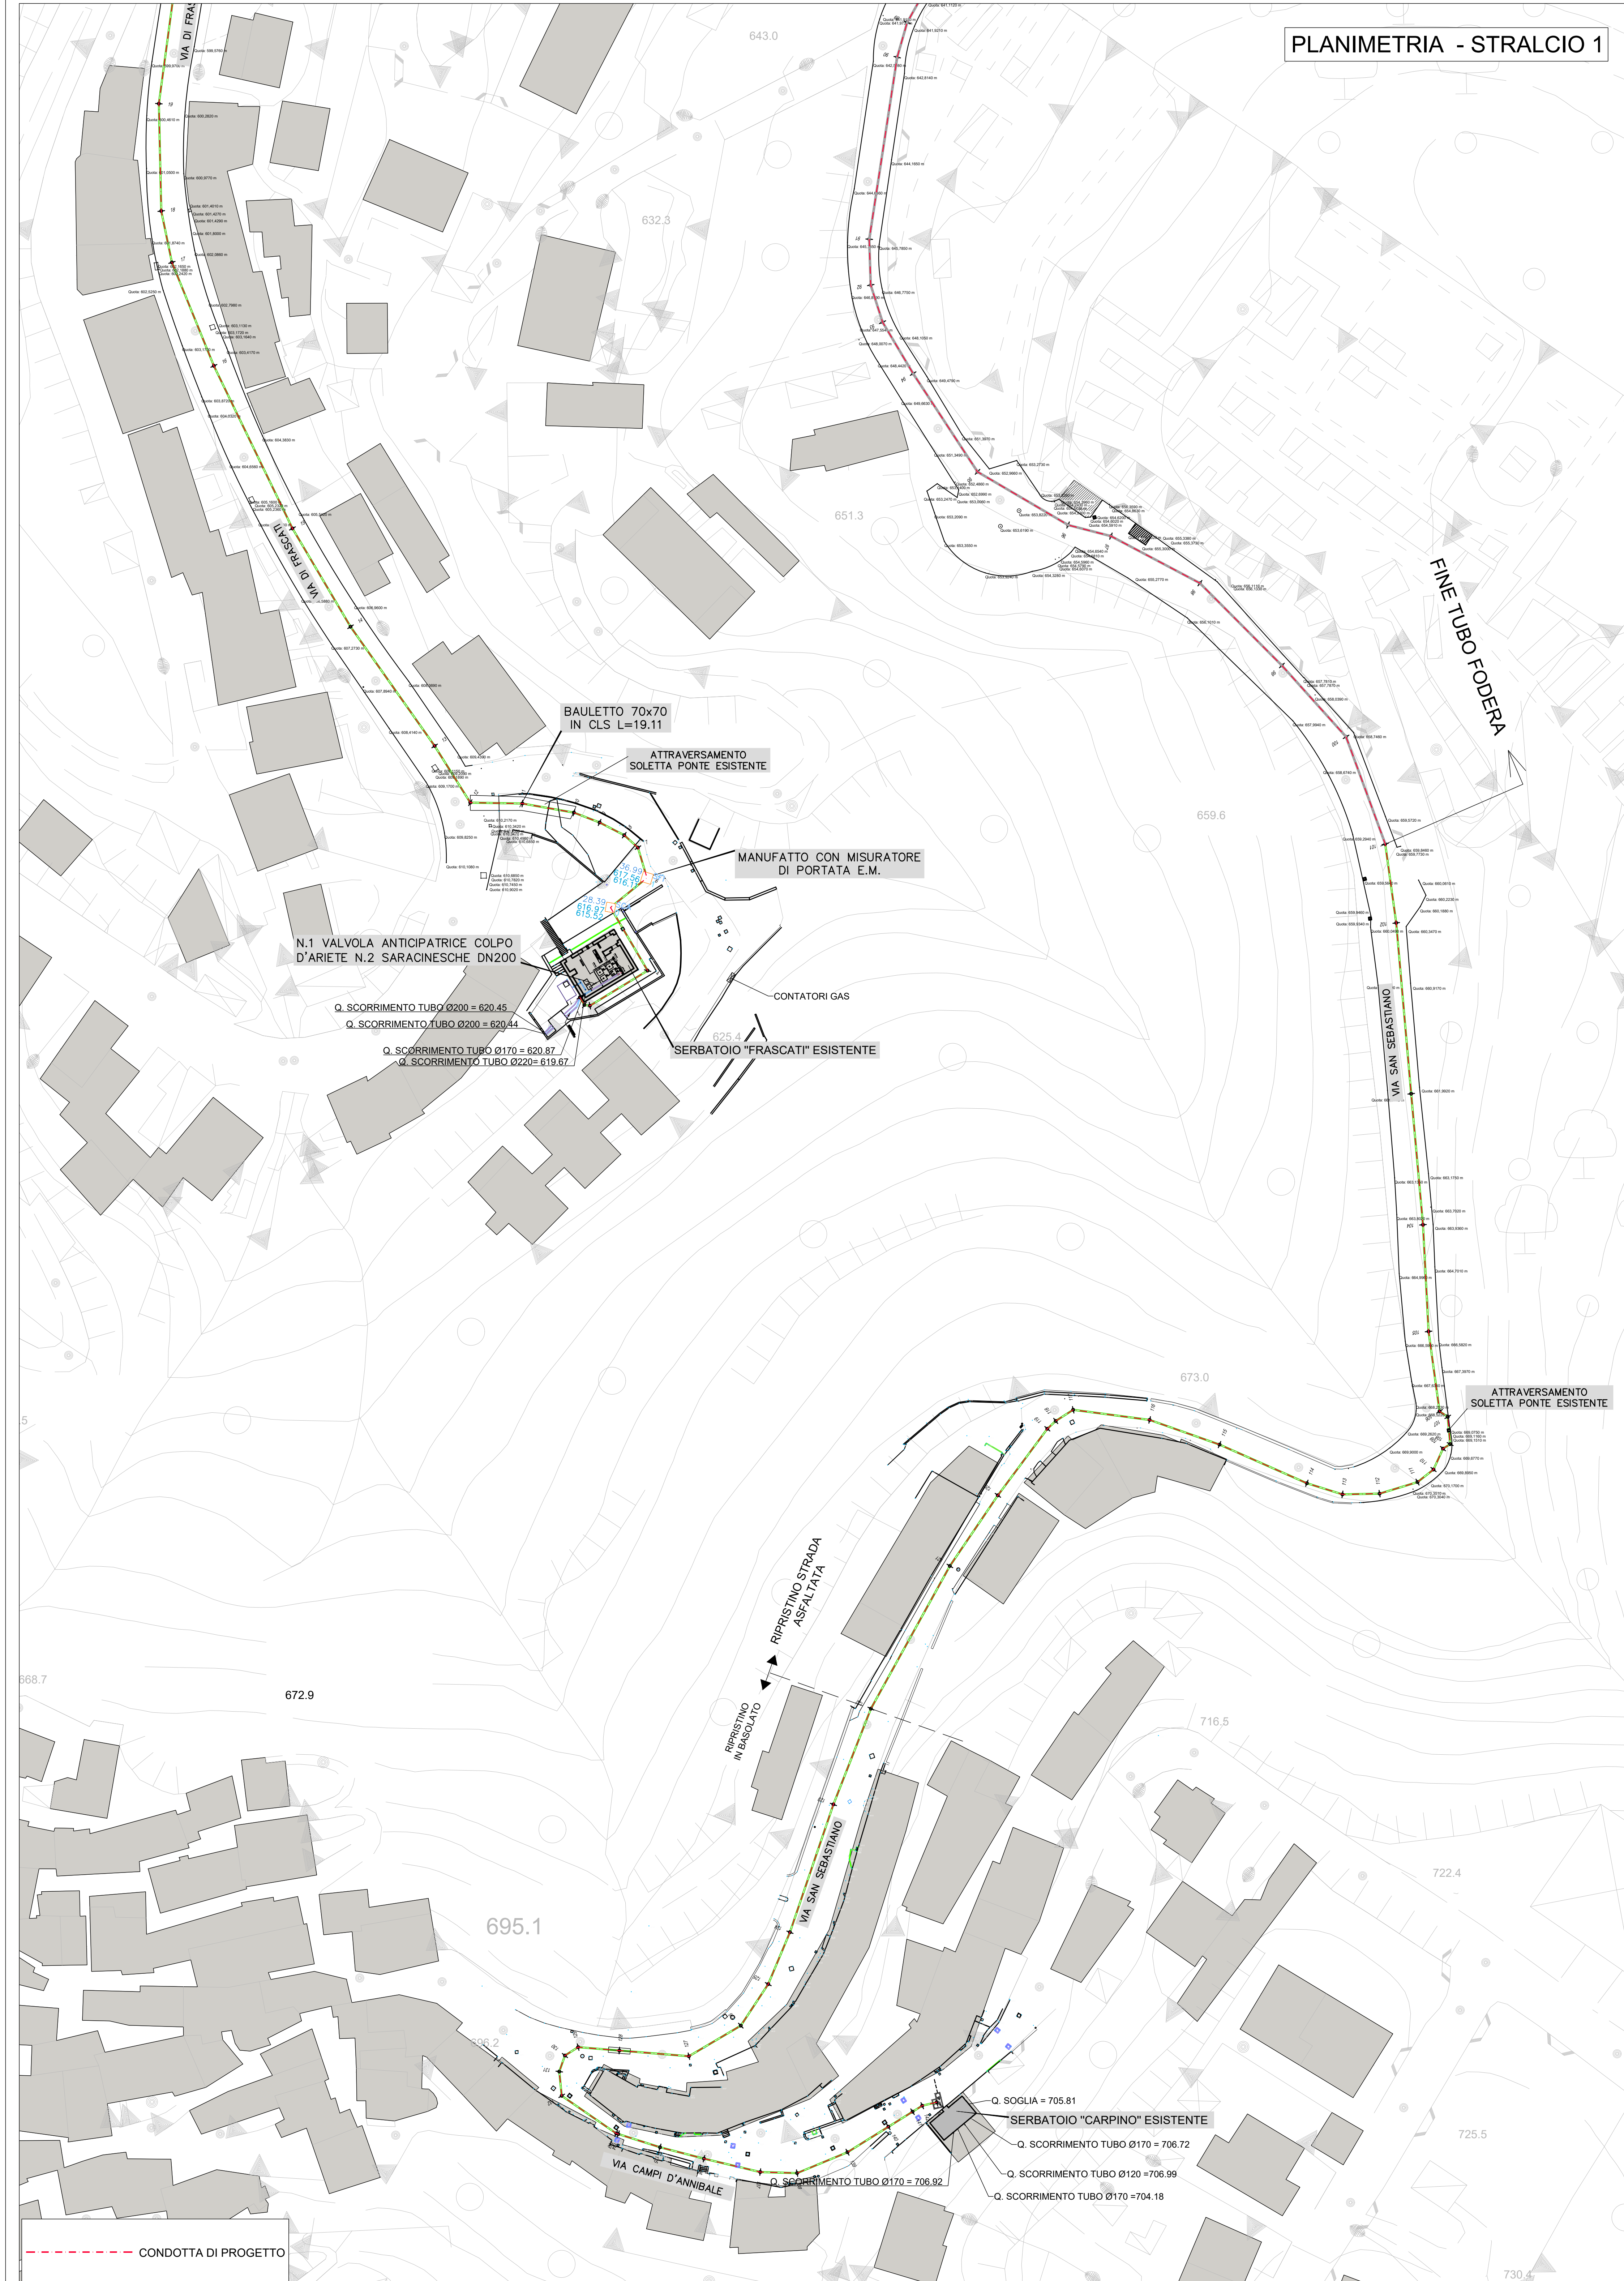

--- CONDOTTA DI PROGETTO

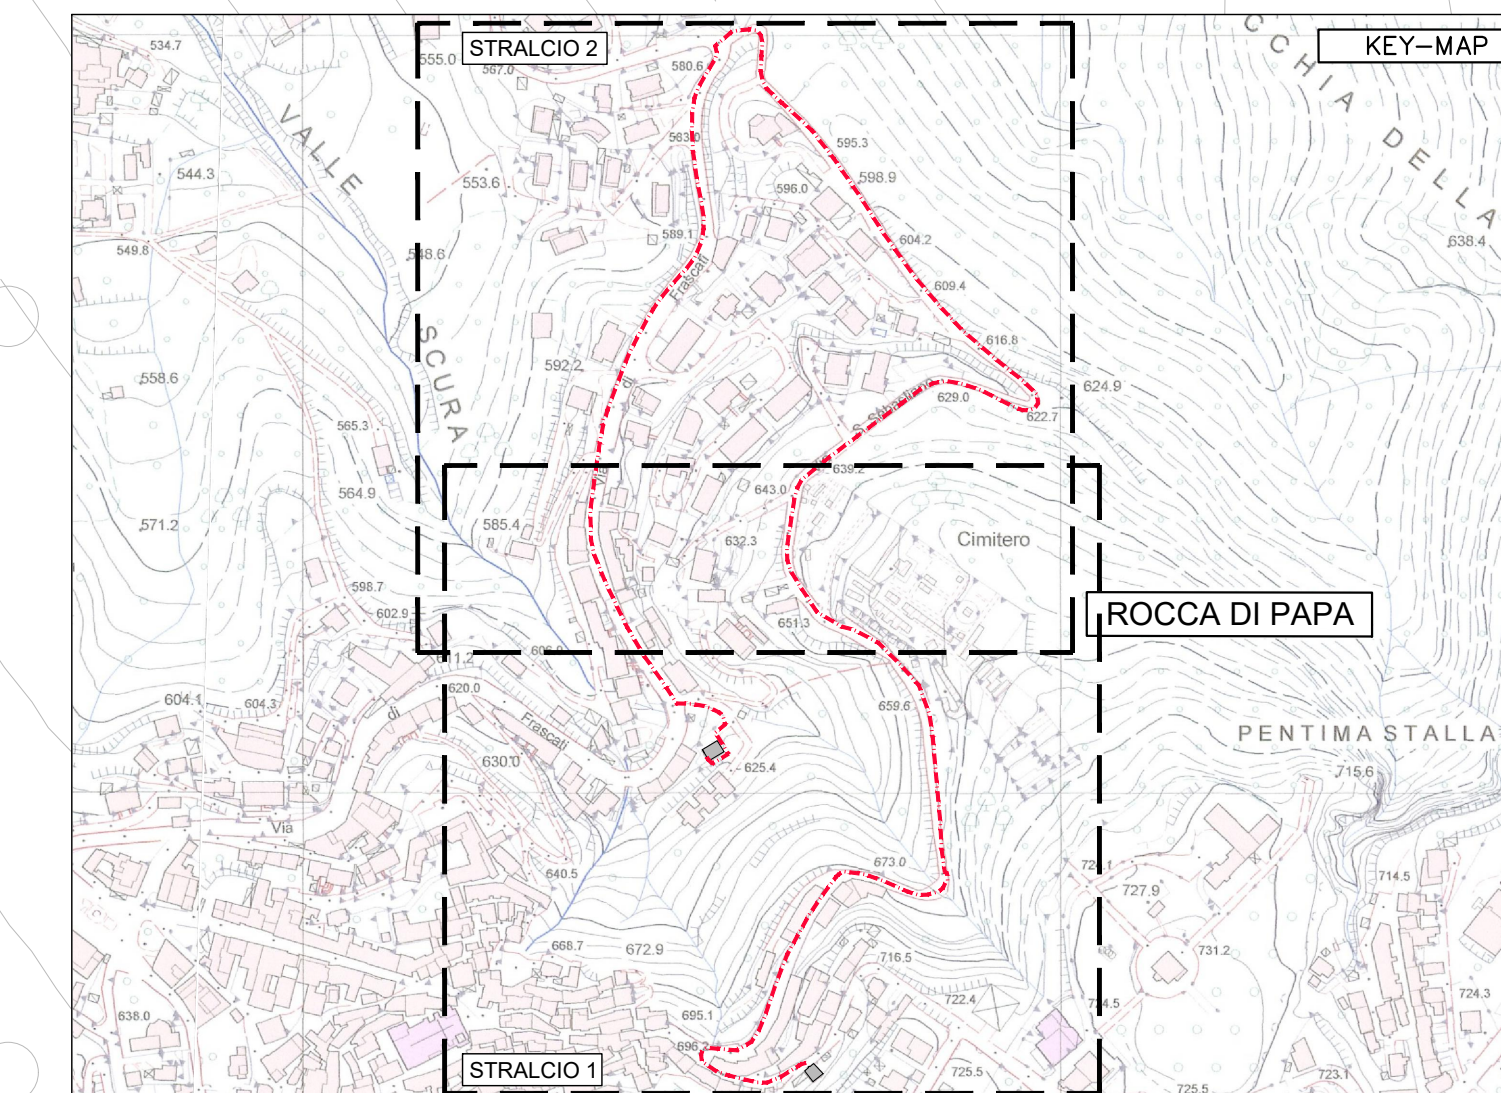

ACEA ATO 2 SPA

Il Responsabile del Procedimento in fase di progettazione



ACEA Infrastruttura SPA



ELABORATO
A210PF DO03 O

DATA: **Febbraio 2025** | SCALA: **1:1000**

Responsabile Ingegneria
Piero SMURRA

Responsabile Project Management Office
Emanuela RASICCI

Progettista
Angelo MARCHETTI

Attività Specialistica
Francesco PETIMATO

Collaboratori

CONDOTTA ROCCA DI PAPA

PROGETTO DI FATTIBILITÀ TECNICO ECONOMICO

PLANIMETRIA DI PROGETTO

ACC. N.	DATA	NOTE	FIRMA
1			
2			
3			
4			
5			

Coordinatore per la sicurezza in fase di Progettazione