




STRALCIO P.T.P. - Tav 3/3 - Zona RP2 - art.18

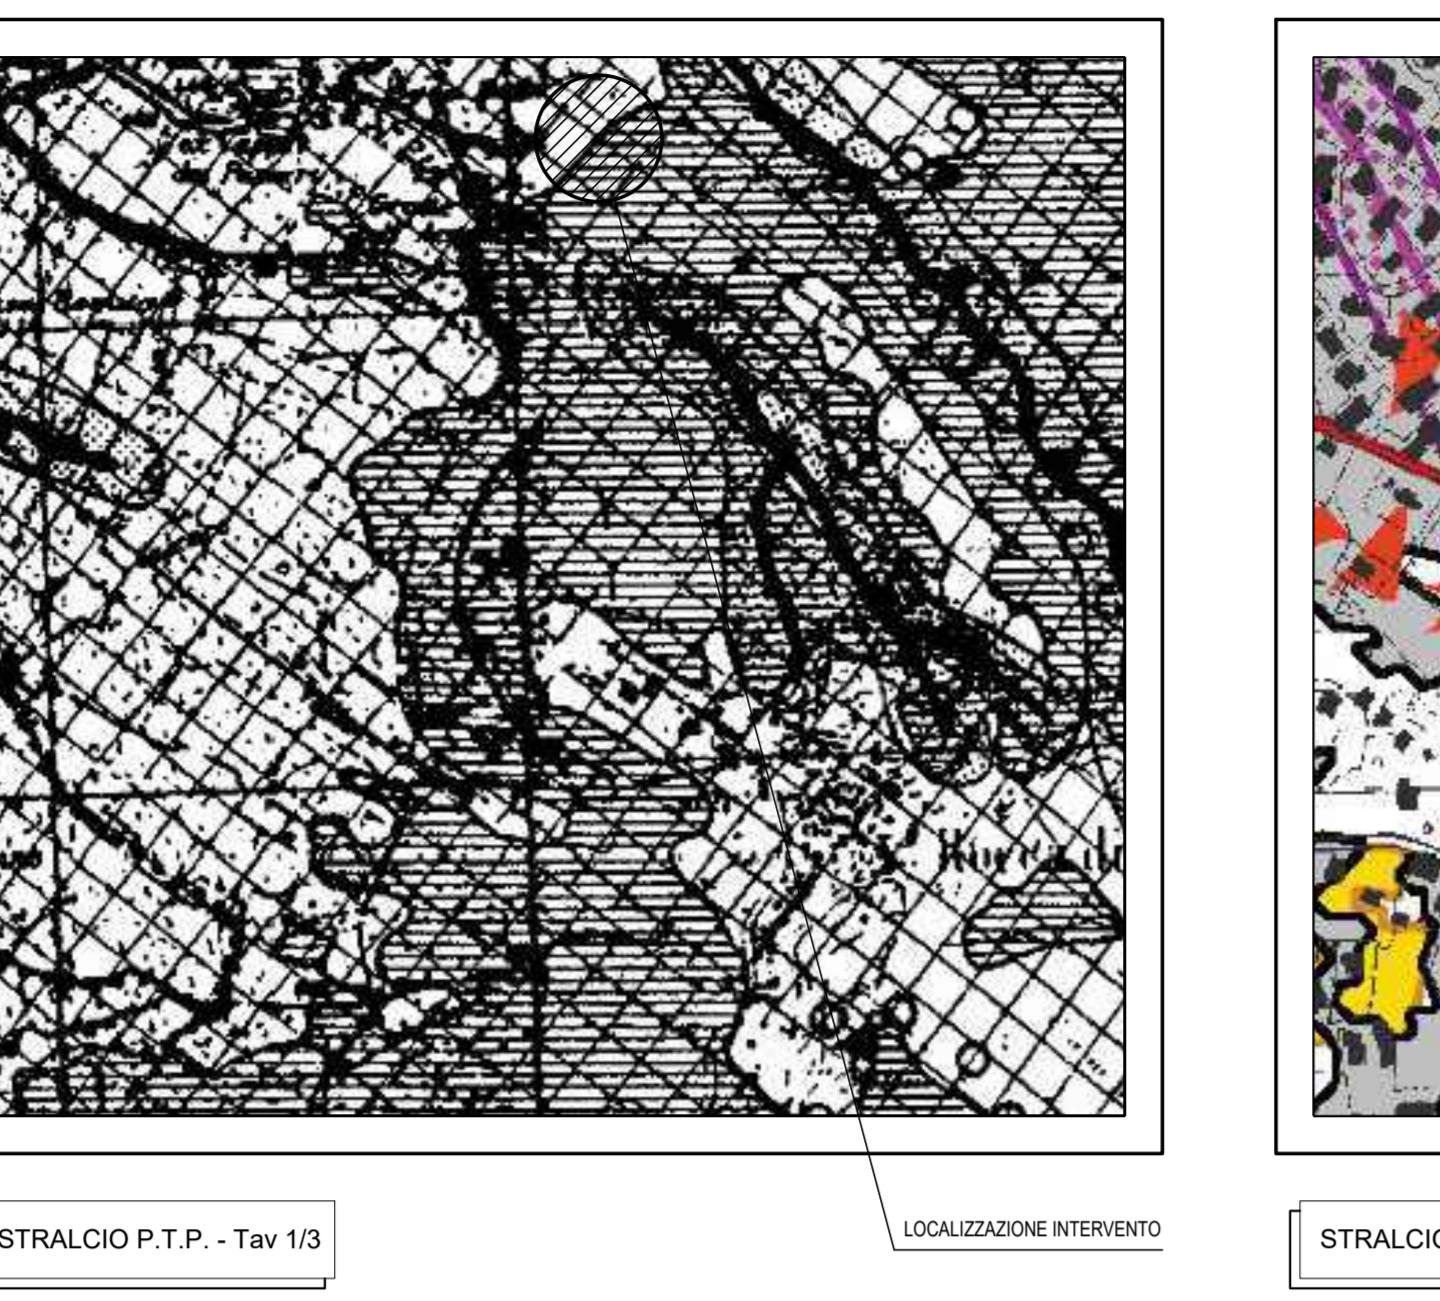

STRALCIO P.T.P. - Tav 1/3



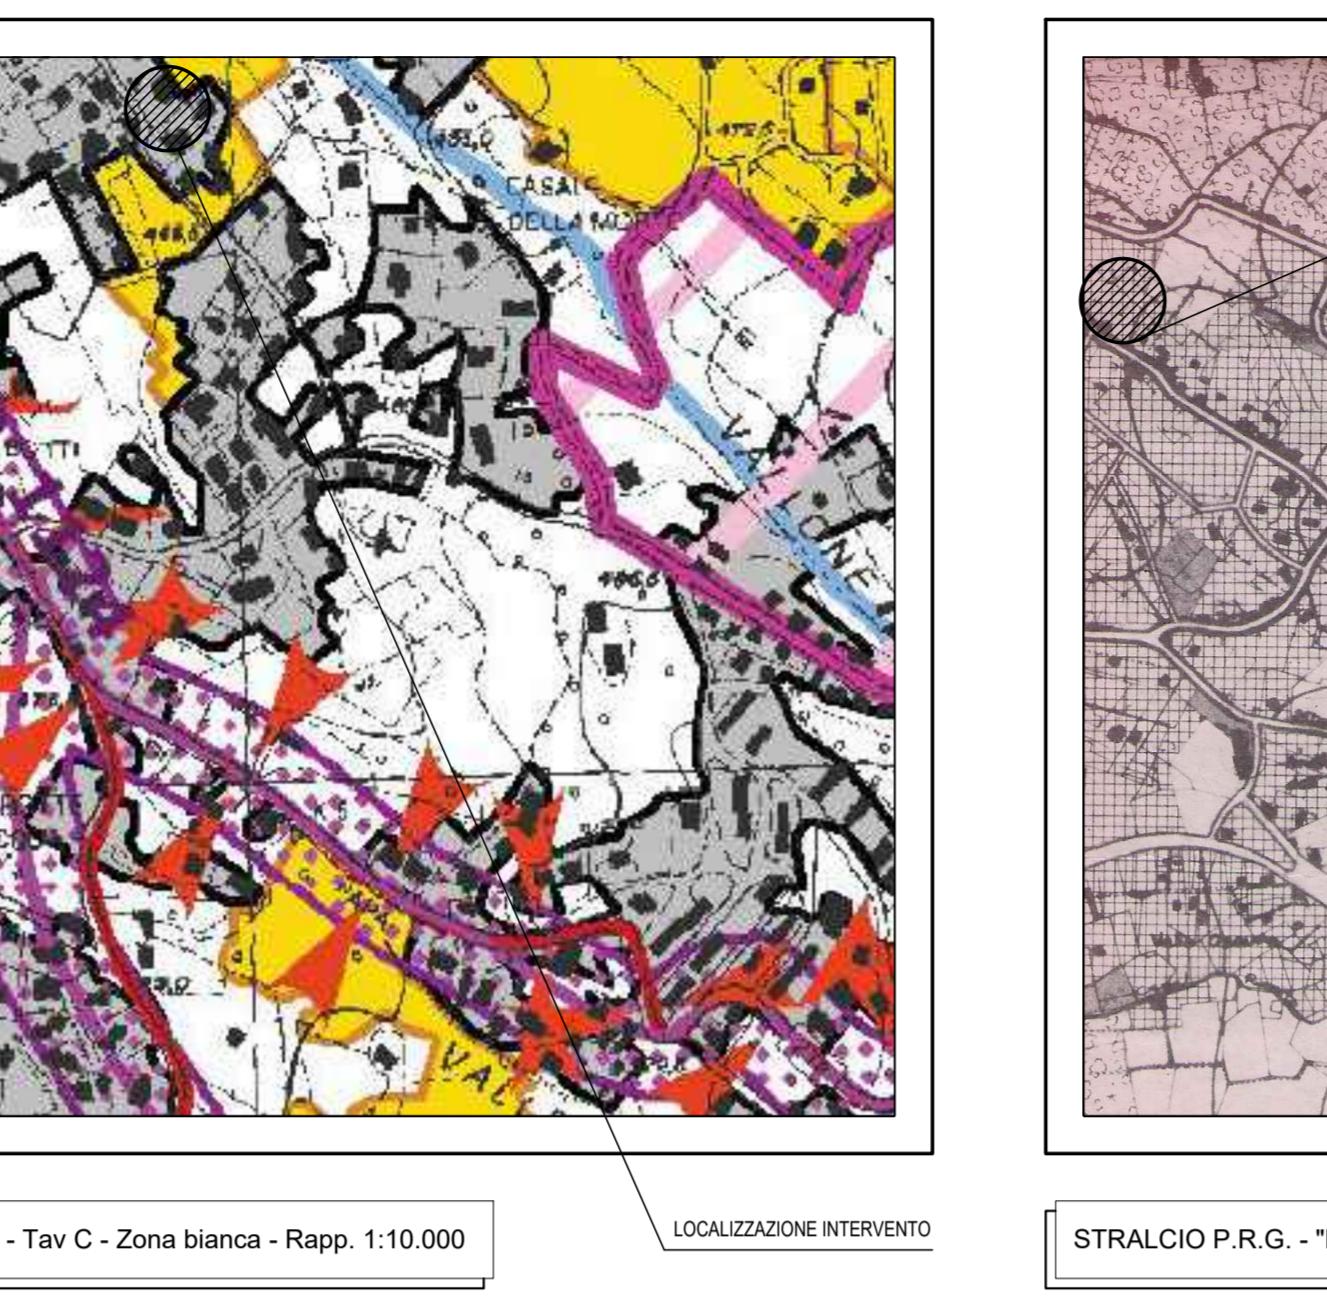


STRALCIO P.T.P.R - Tav C - Zona bianca - Rapp. 1:10.000

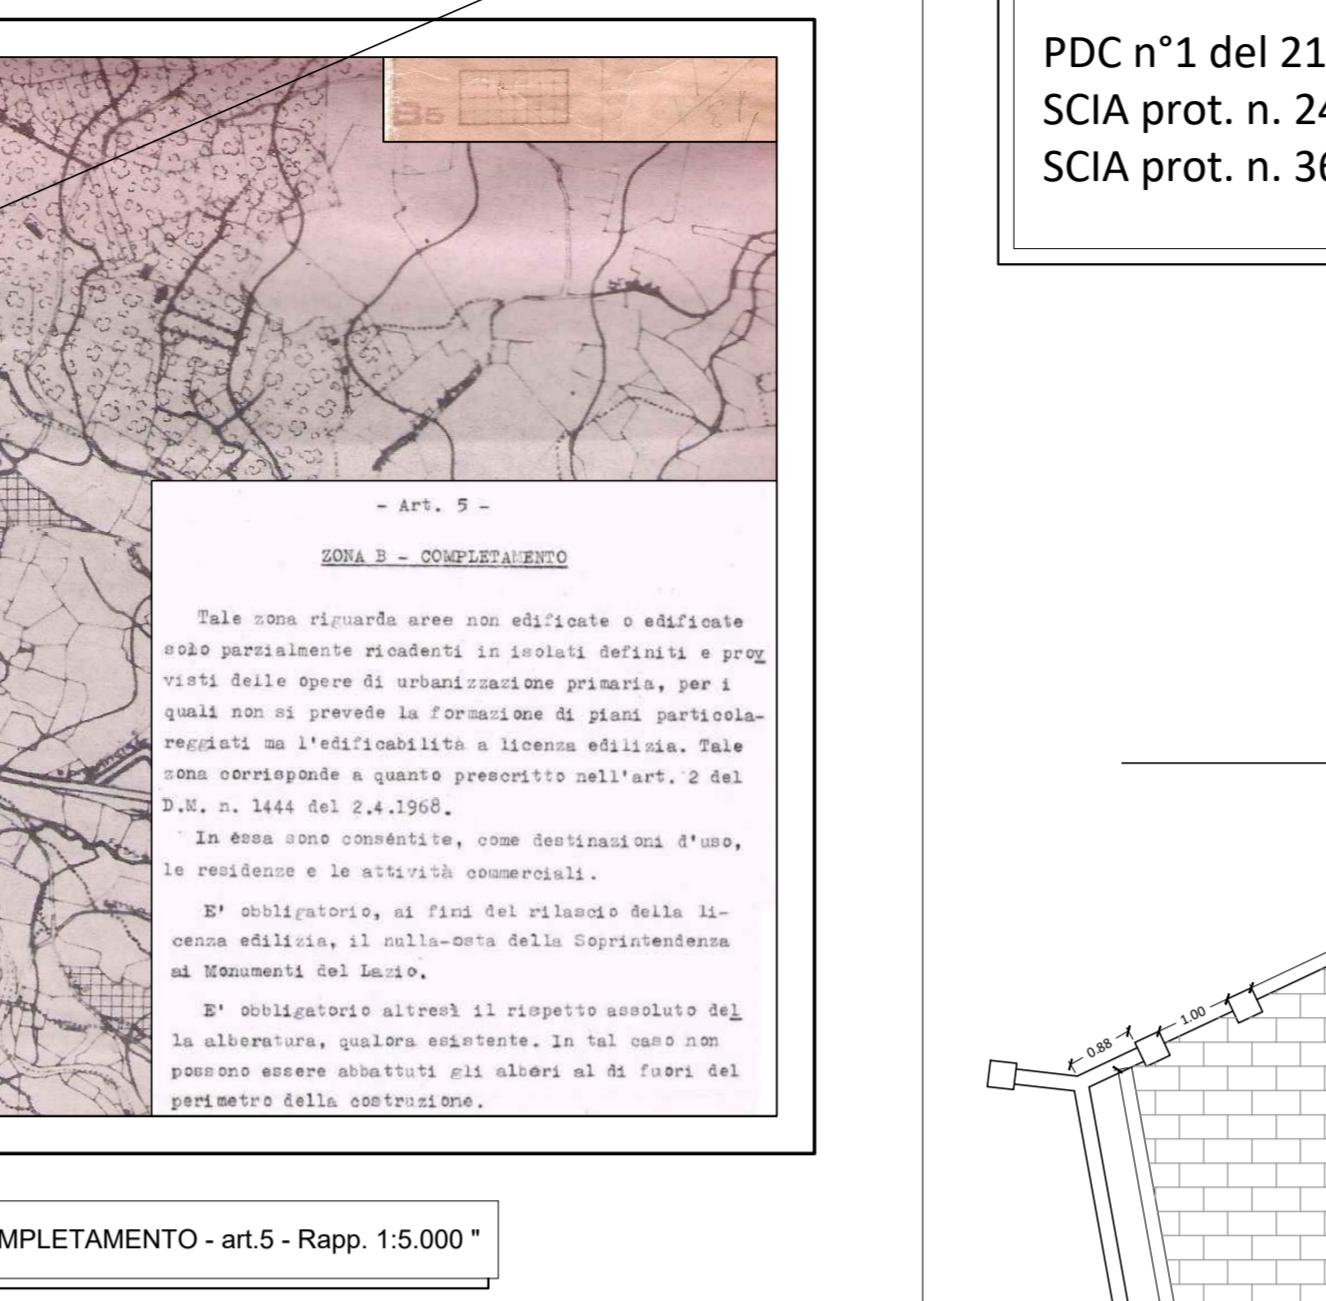

STRALCIO P.R.G. - "B5 DI COMPLETAMENTO - art.5 - Rapp. 1:5.000"

STATO LEGITTIMATO in base a:
PDC n°1 del 21/02/2025
SCIA prot. n. 24400 del 26/09/2025
SCIA prot. n. 36 del 02/01/2026

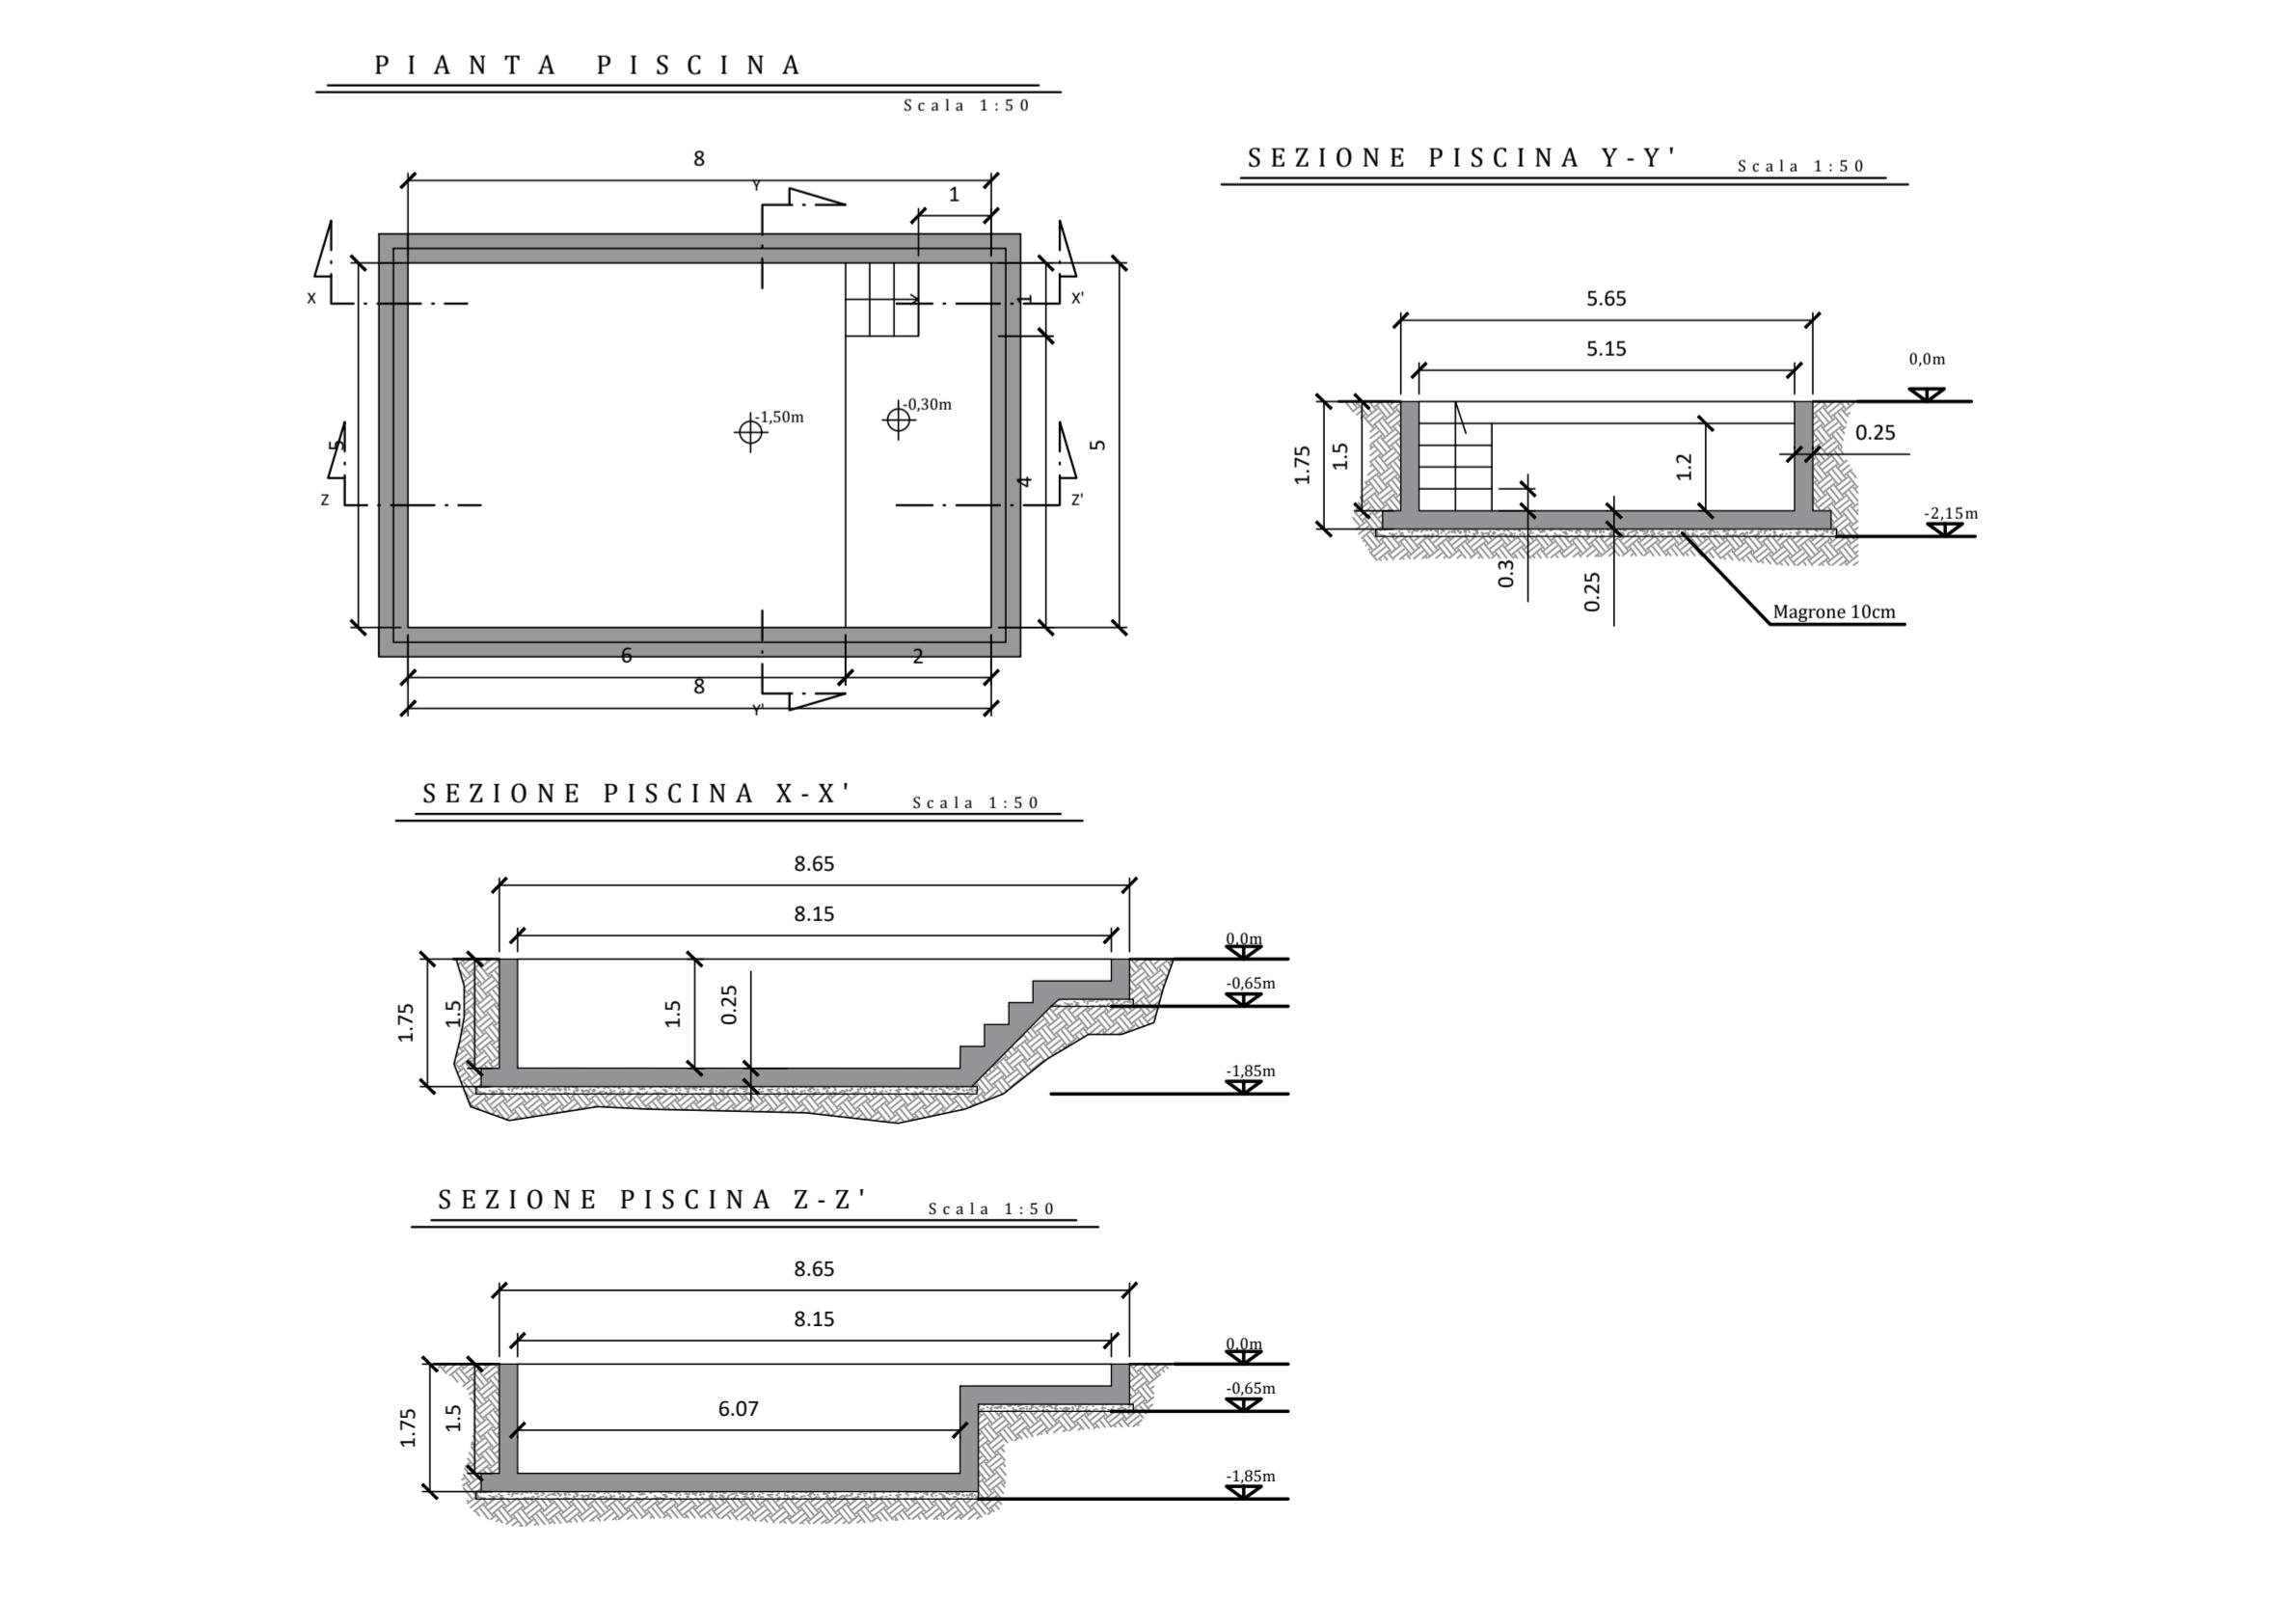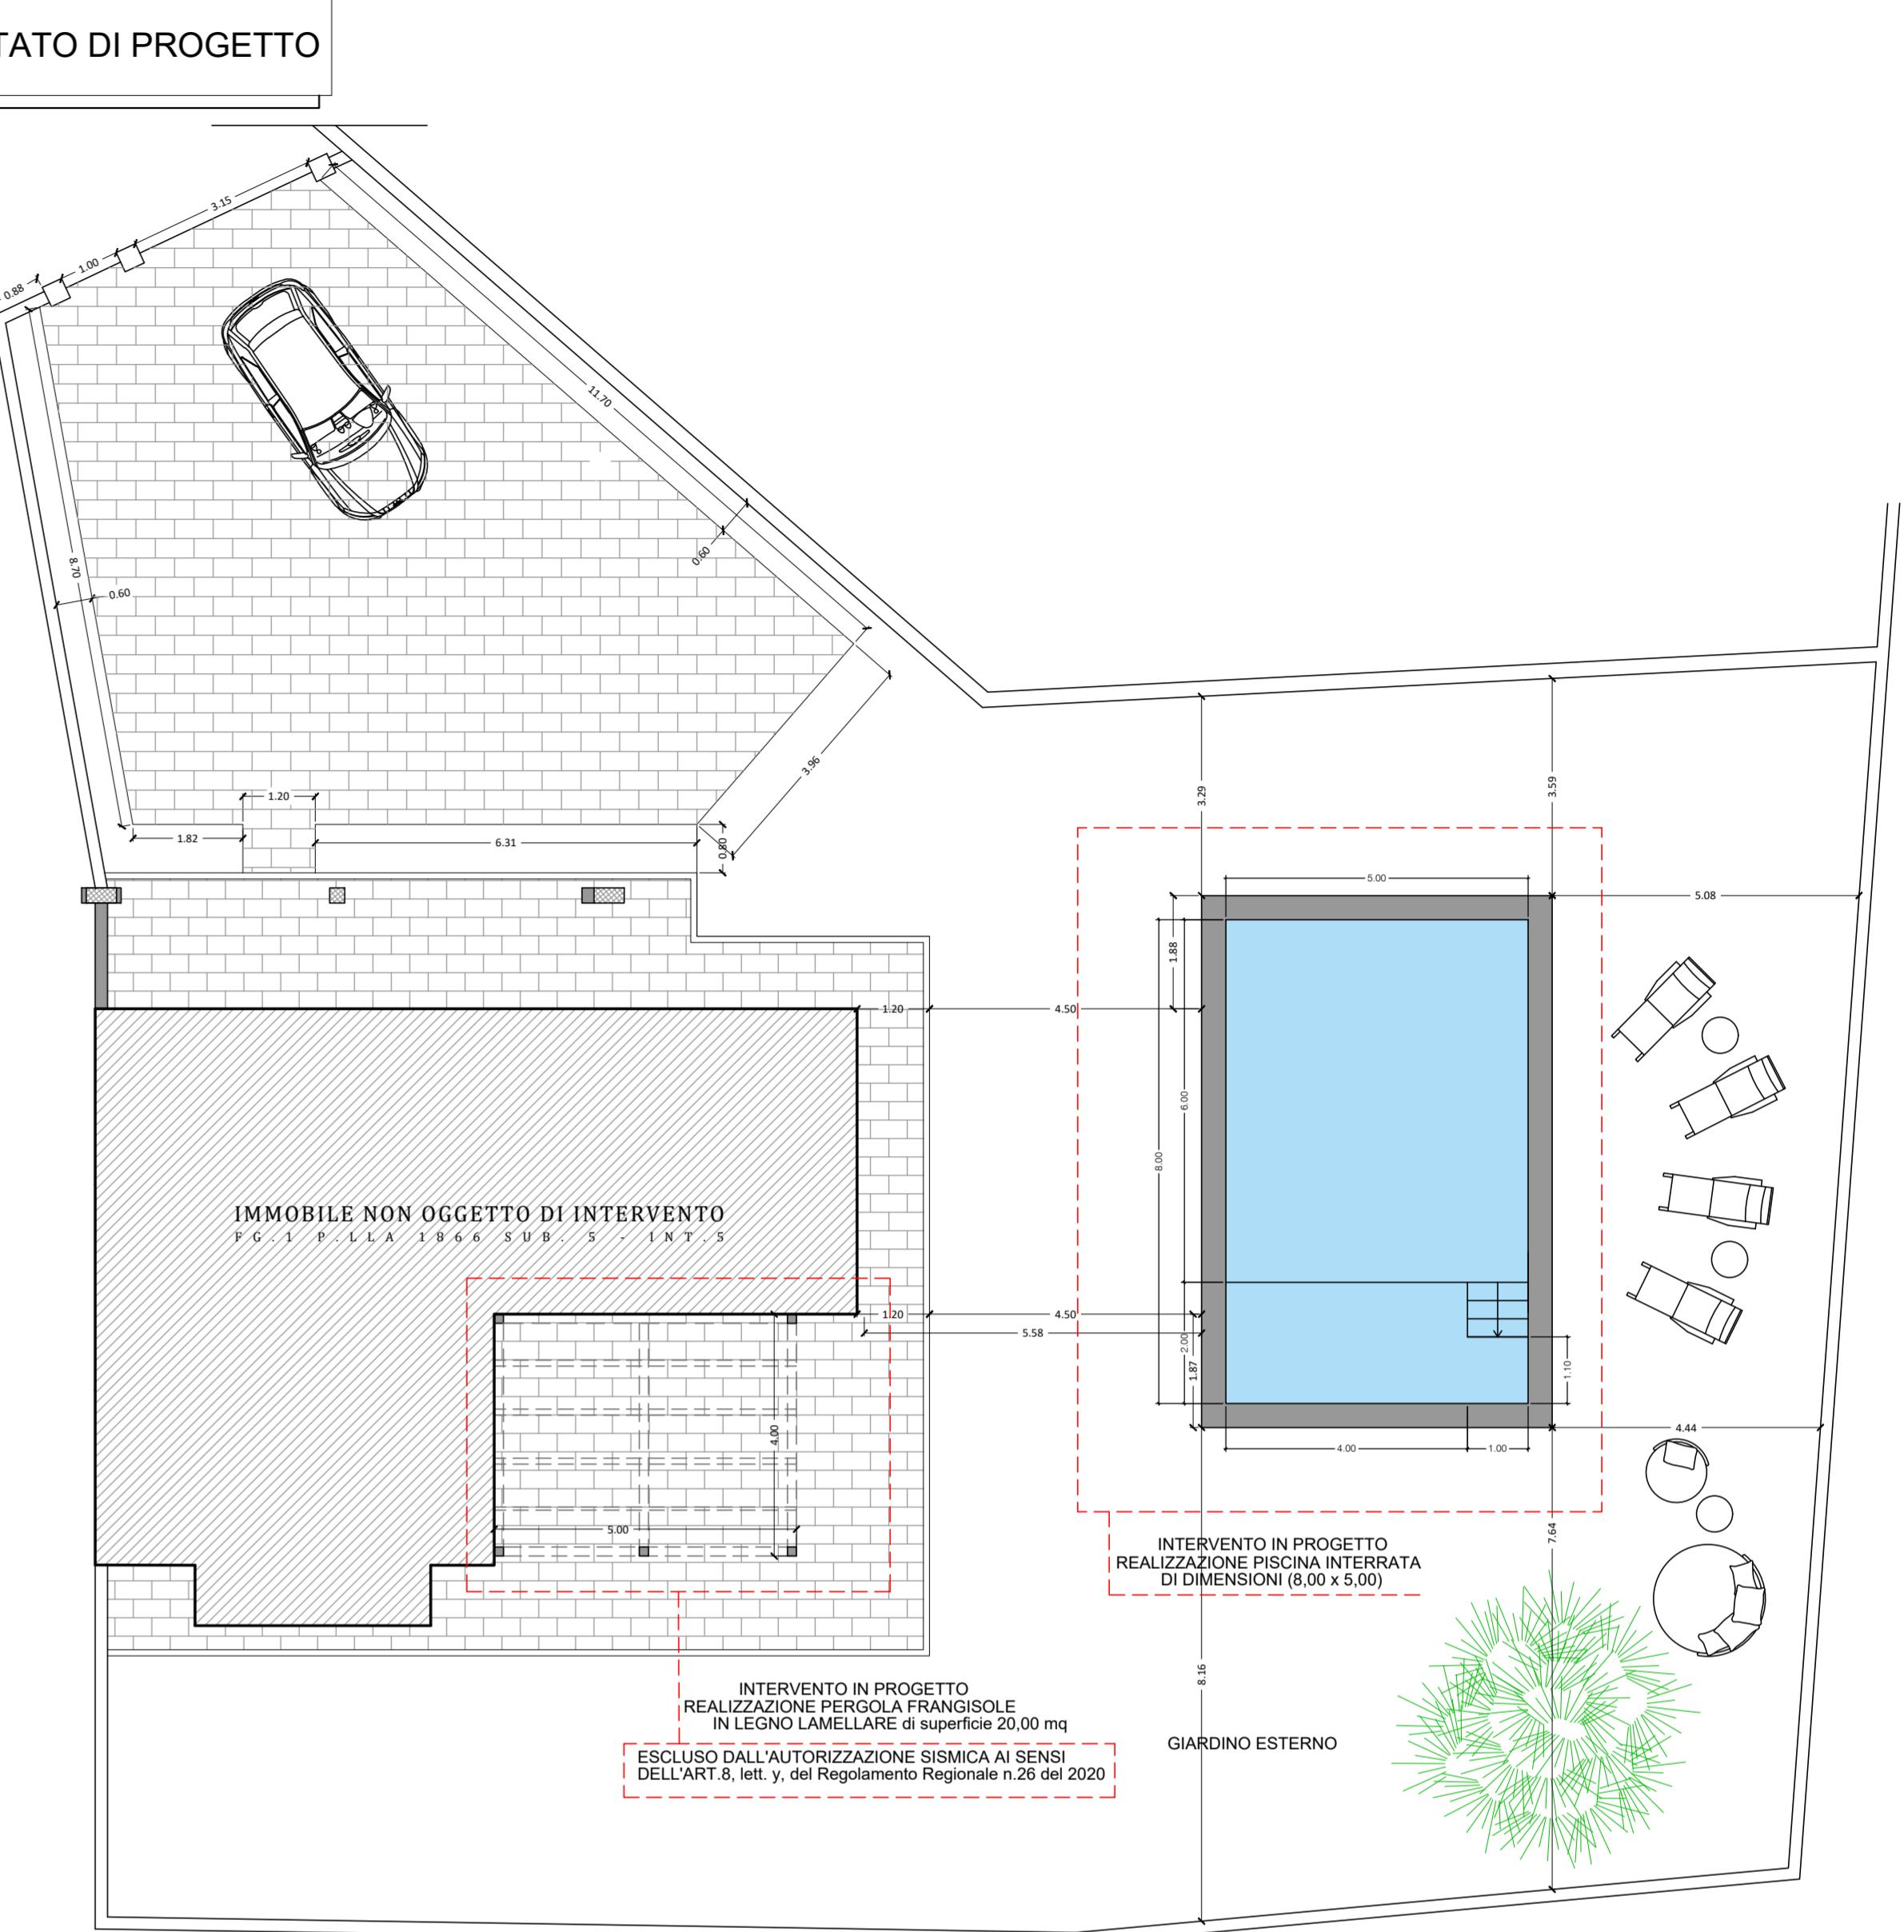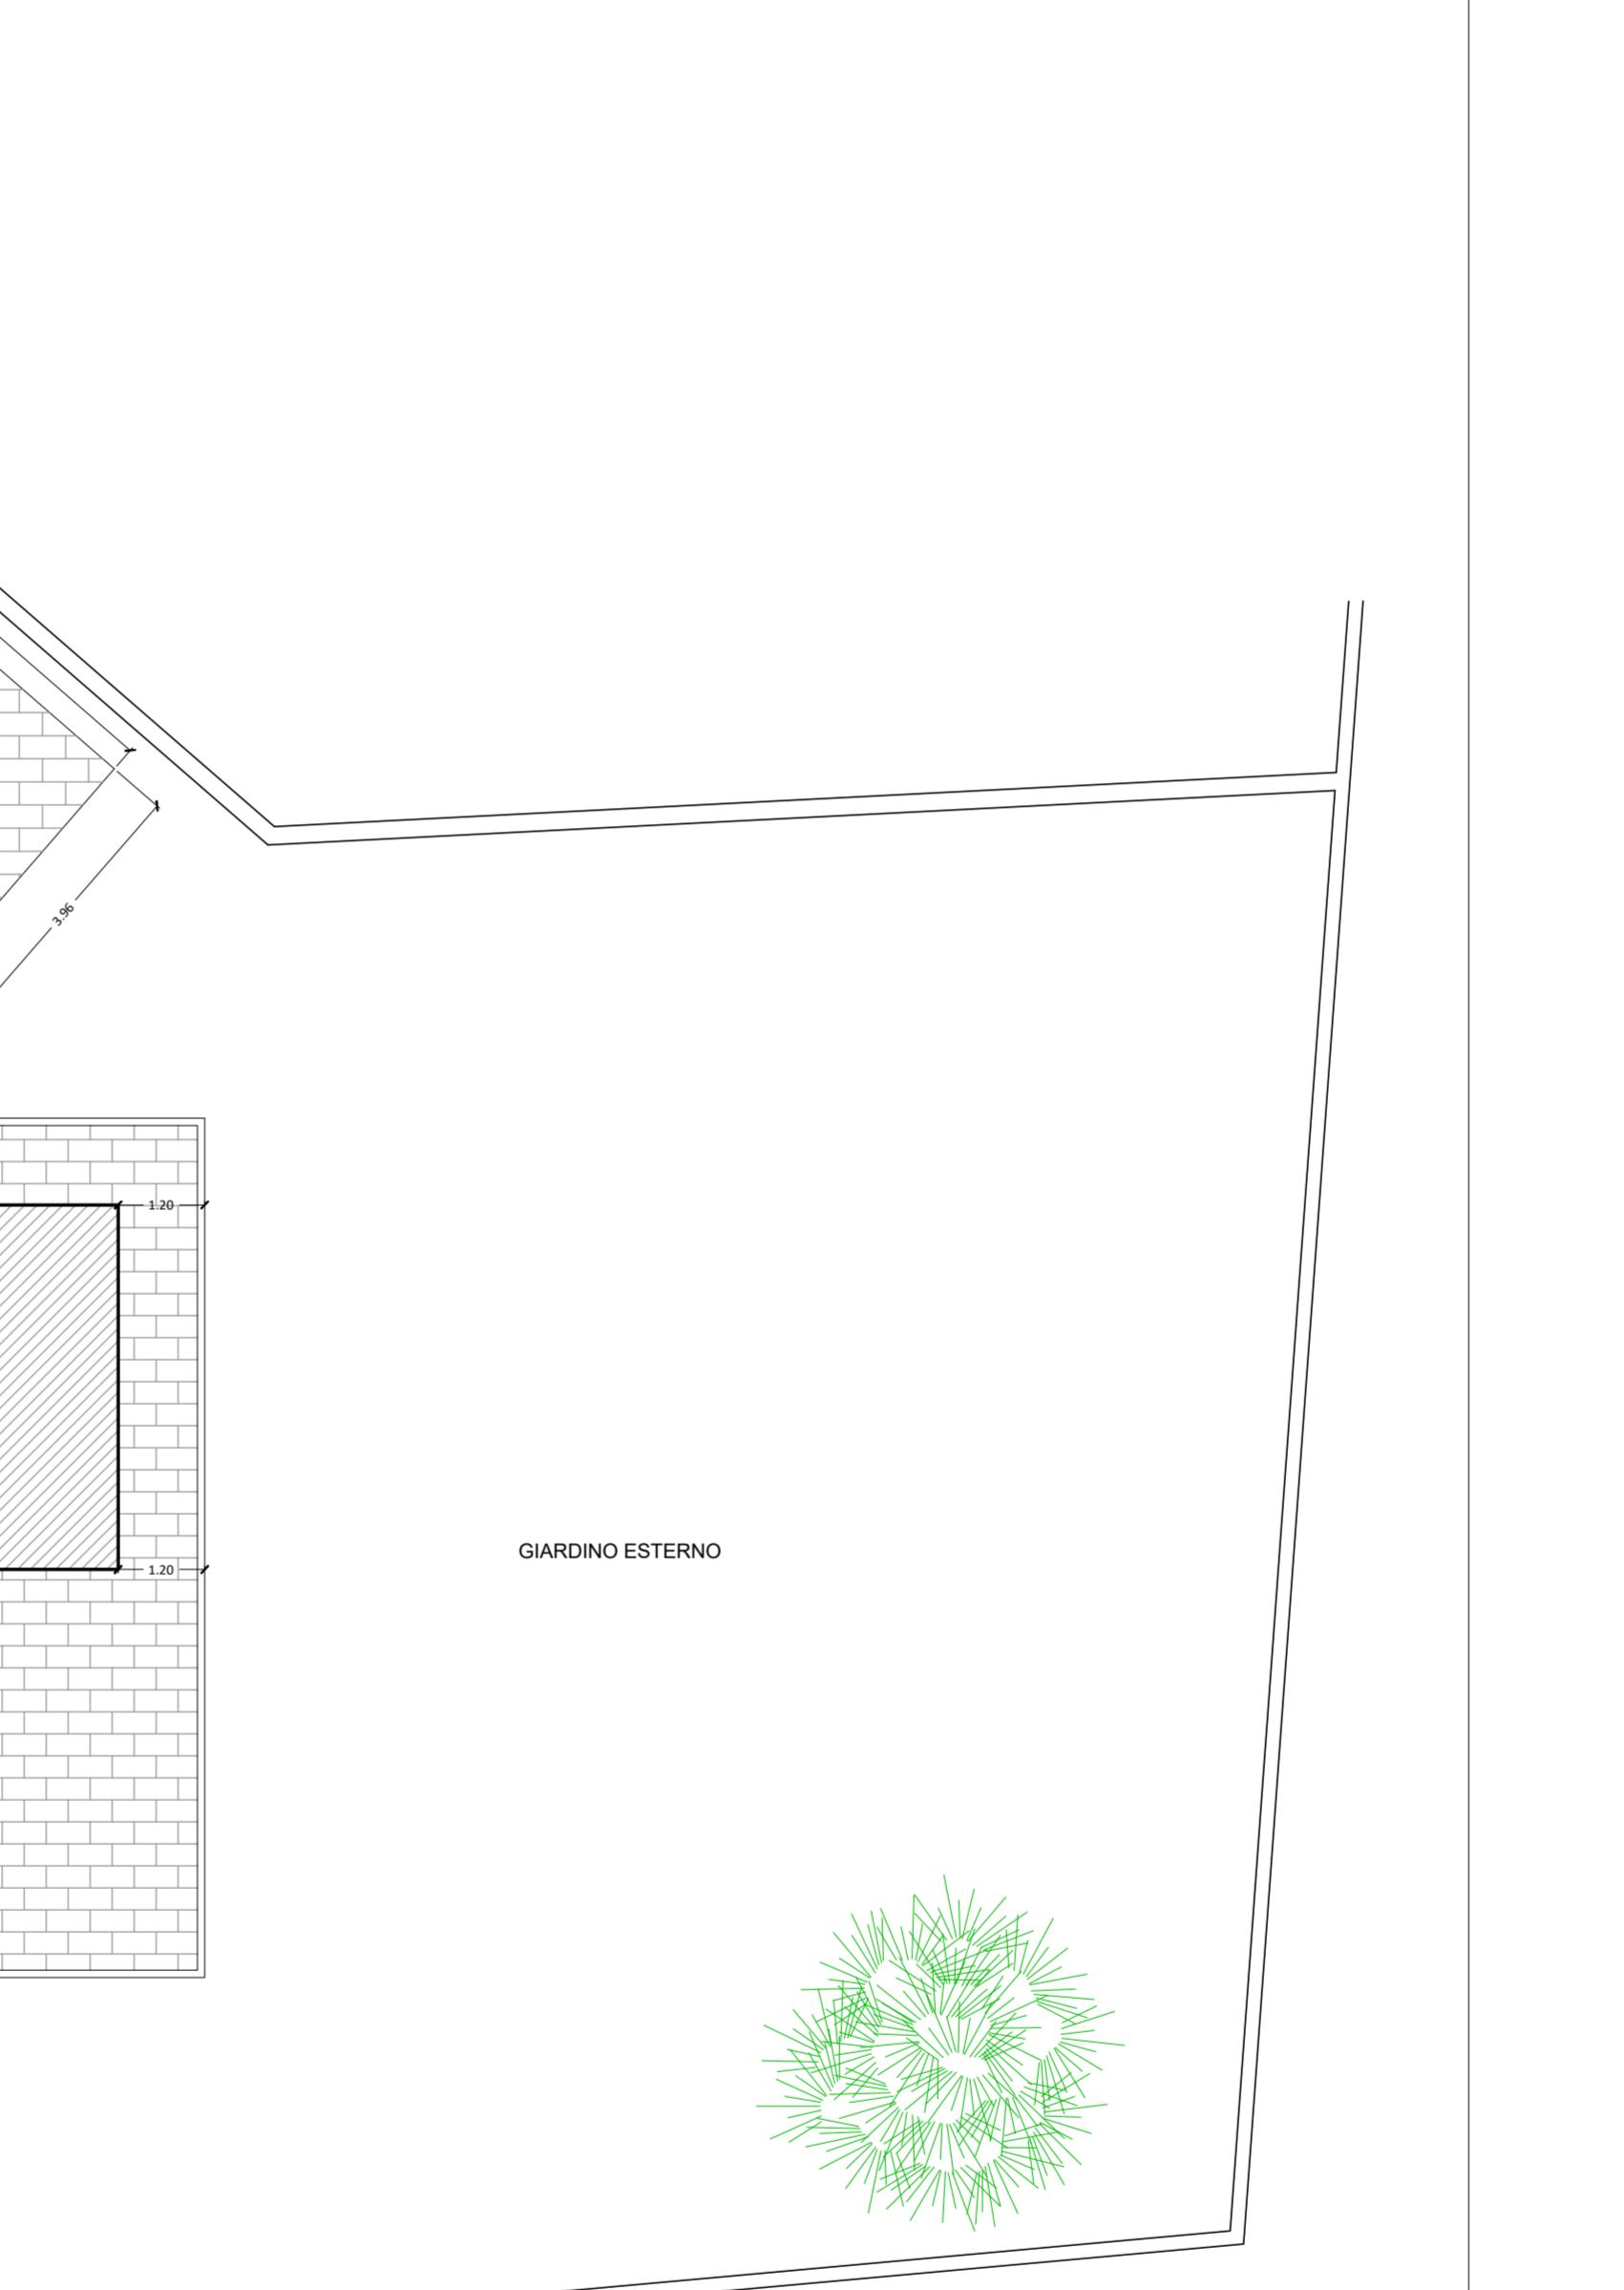

COMUNE DI ROCCA DI PAPA PROVINCIA DI ROMA

Segnalazione Certificata di inizio attività ai sensi dell'art.23, del D.P.R. 380/2001, presentata con prot.n°5785 del 07.03.2025

PROGETTO RIGUARDANTE LA REALIZZAZIONE DI UNA PISCINA INTERRATA E DI UNA PERGOLA FRANCISOLE NELL'AREA ESTERNA DELL'IMMOBILE

LEGITTIMITÀ URBANISTICA:

PDC n°1 del 21/02/2025;
SCIA prot. n. 24400 del 26/09/2025;
SCIA prot. n. 36 del 02/01/2026;

Proprietà : BRD srl - Amm.re Francesco Barbante per conto di GATTA GABRIELE (promisario acquirente).

Ubicazione : Via delle Orense 54 - int.5 - Rocca di Papa;
Dati Catastali : Foglio 1, P.Ile 1866 sub. 5 e 12;


TITOLO:
S.C.I.A. ALTERNATIVA AL PDC

COMMITTENTE:
BRD srl - Amm.re Francesco Barbante per conto di GATTA GABRIELE (promisario acquirente)


Gatta Gabriele
BRD srl.
Via dei Fratelli 17
00040 ROCCA DI PAPA (RM)
Partita IVA 145374821005

IL TECNICO:
Geom. Rosi Lorenzo


PLA
PIANTE ANTE - OPERAM
PROSPETTO ANTE - OPERAM
SEZIONE ANTE - OPERAM
PIANTE POST - OPERAM
PROSPETTO POST - OPERAM
SEZIONE POST - OPERAM
CALCO SUPERFICI
DATA EMISSIONE:
15.01.2026
SCALE:
VARIE
TAVOLA:
EA-01

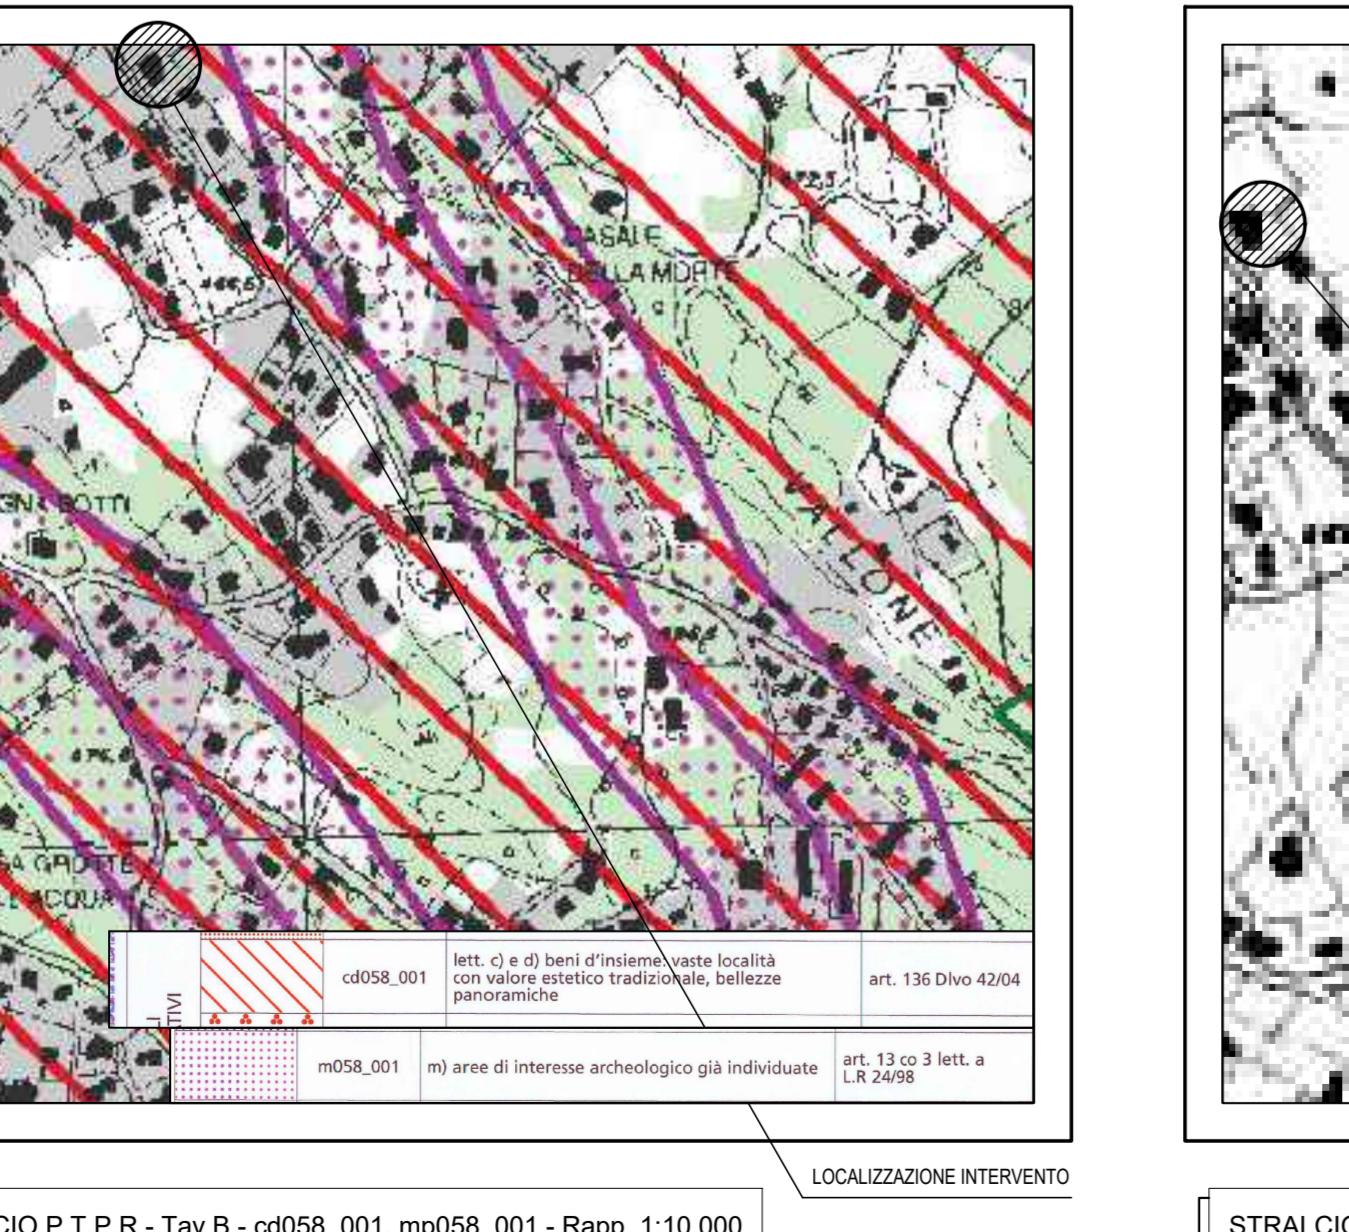

STRALCIO P.T.P.R - Tav A - Paesaggio Insiamenti Urbani art. 28

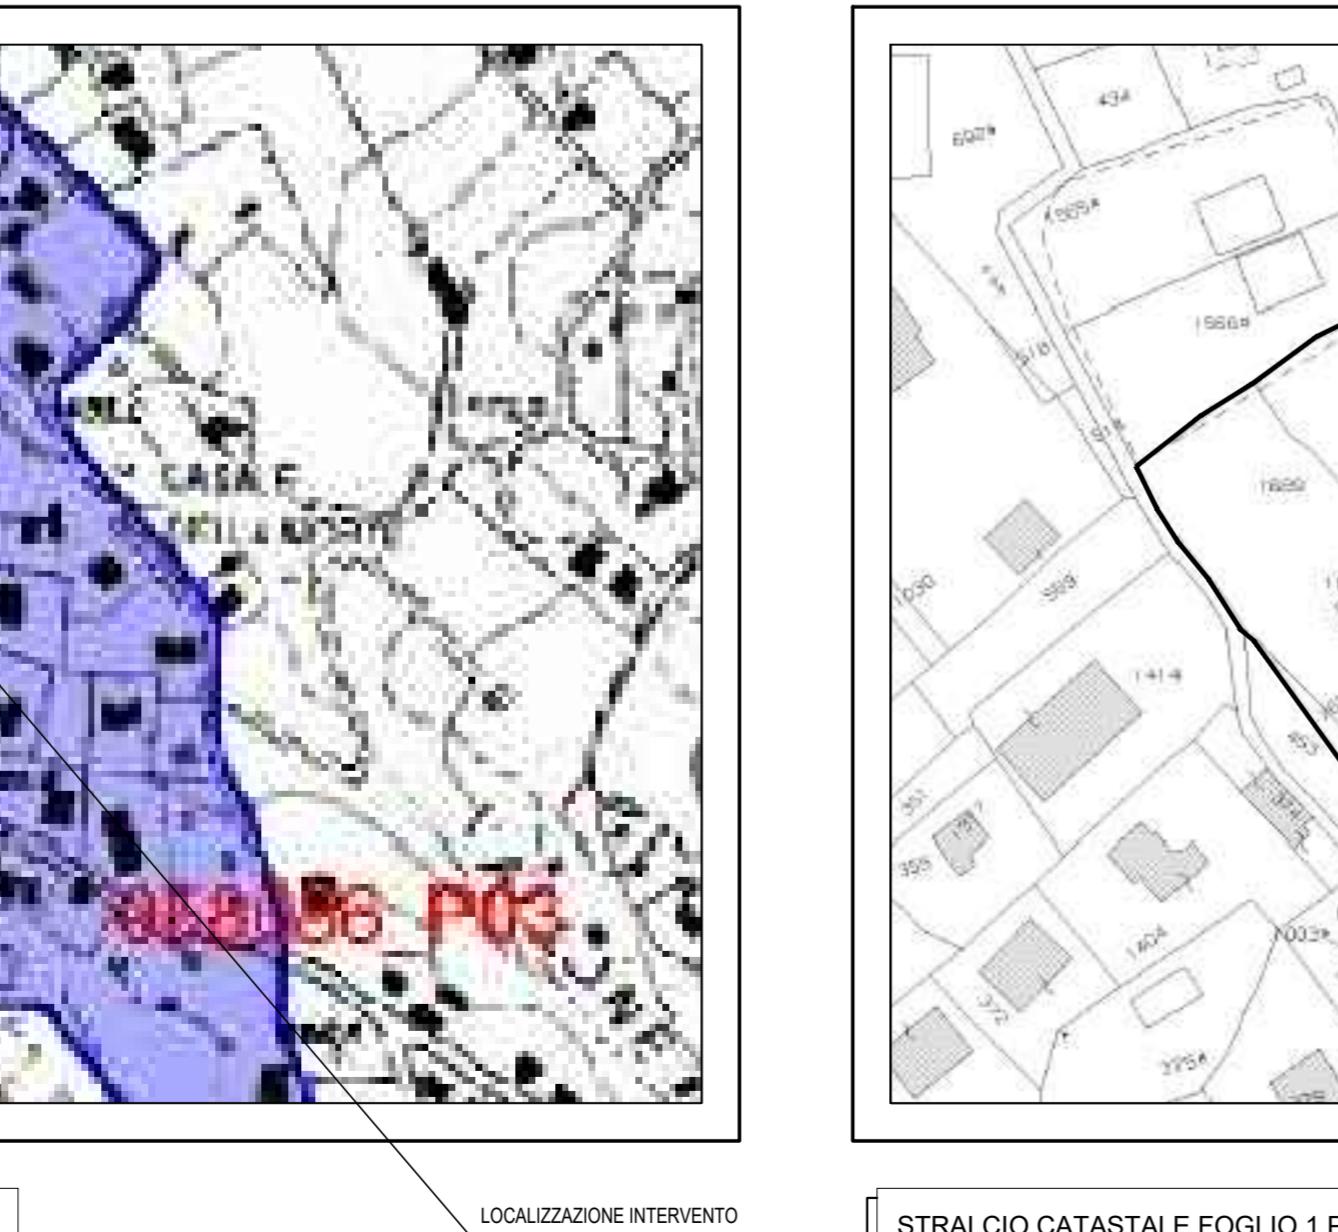

STRALCIO P.T.P.R - Tav D - Rapp. 1:10.000

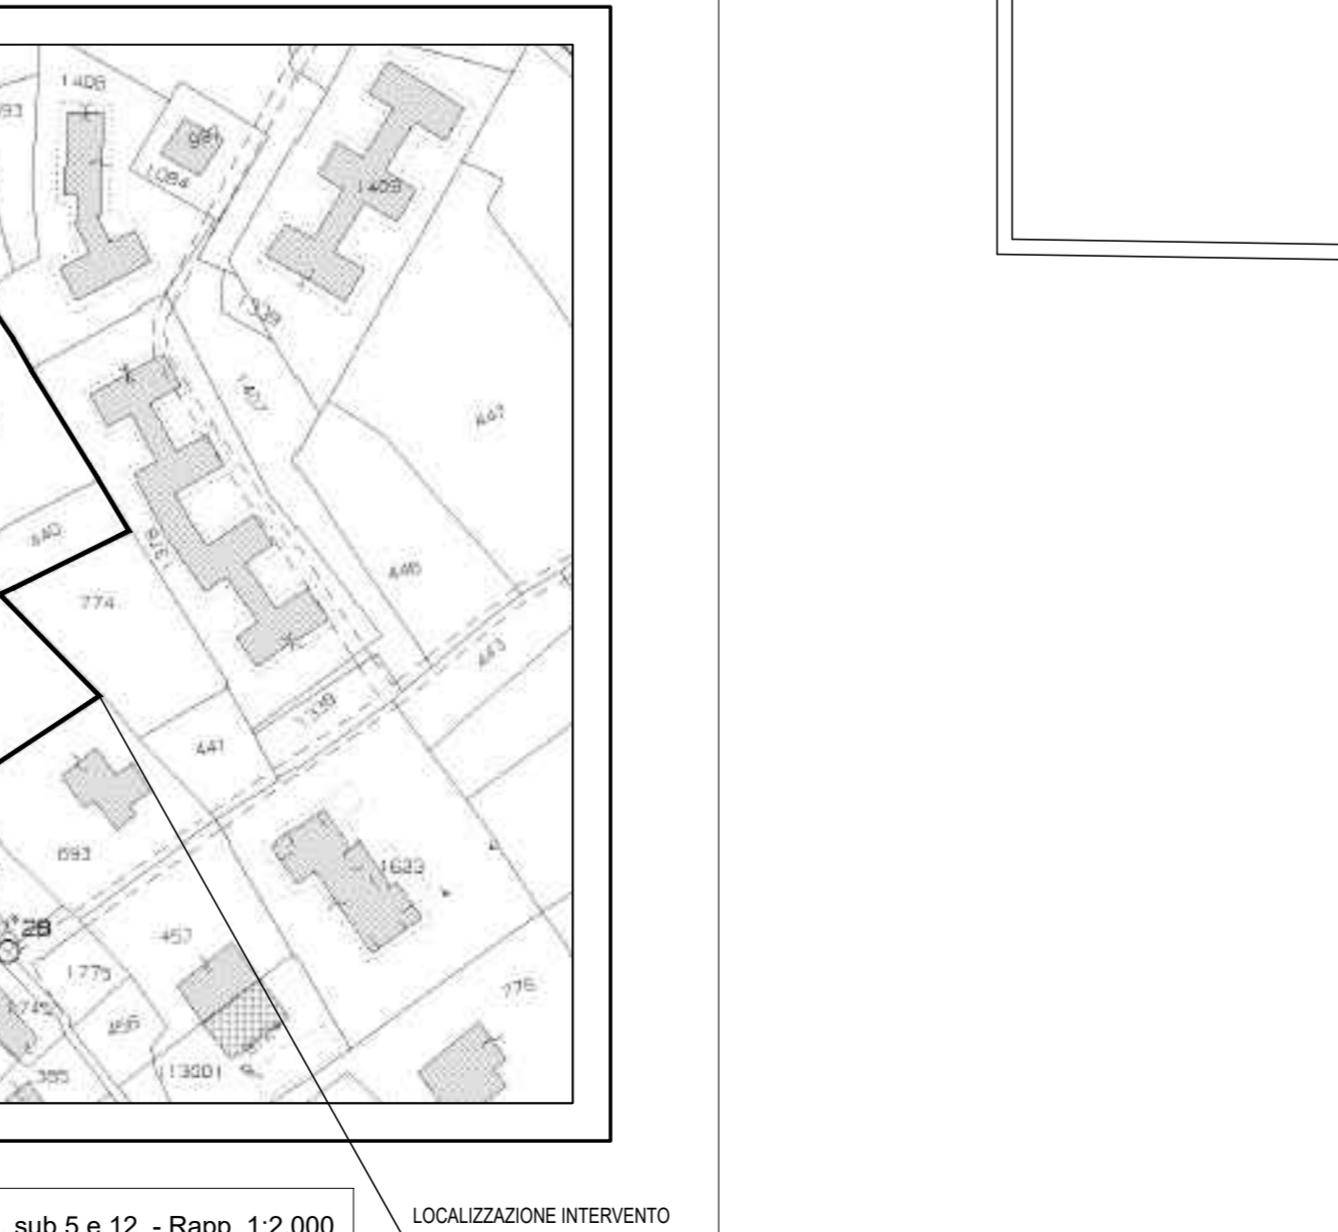

STRALCIO P.U.G.C. - Zona B1 DI COMPLETAMENTO art.40 - rapp. 1: 5.000